

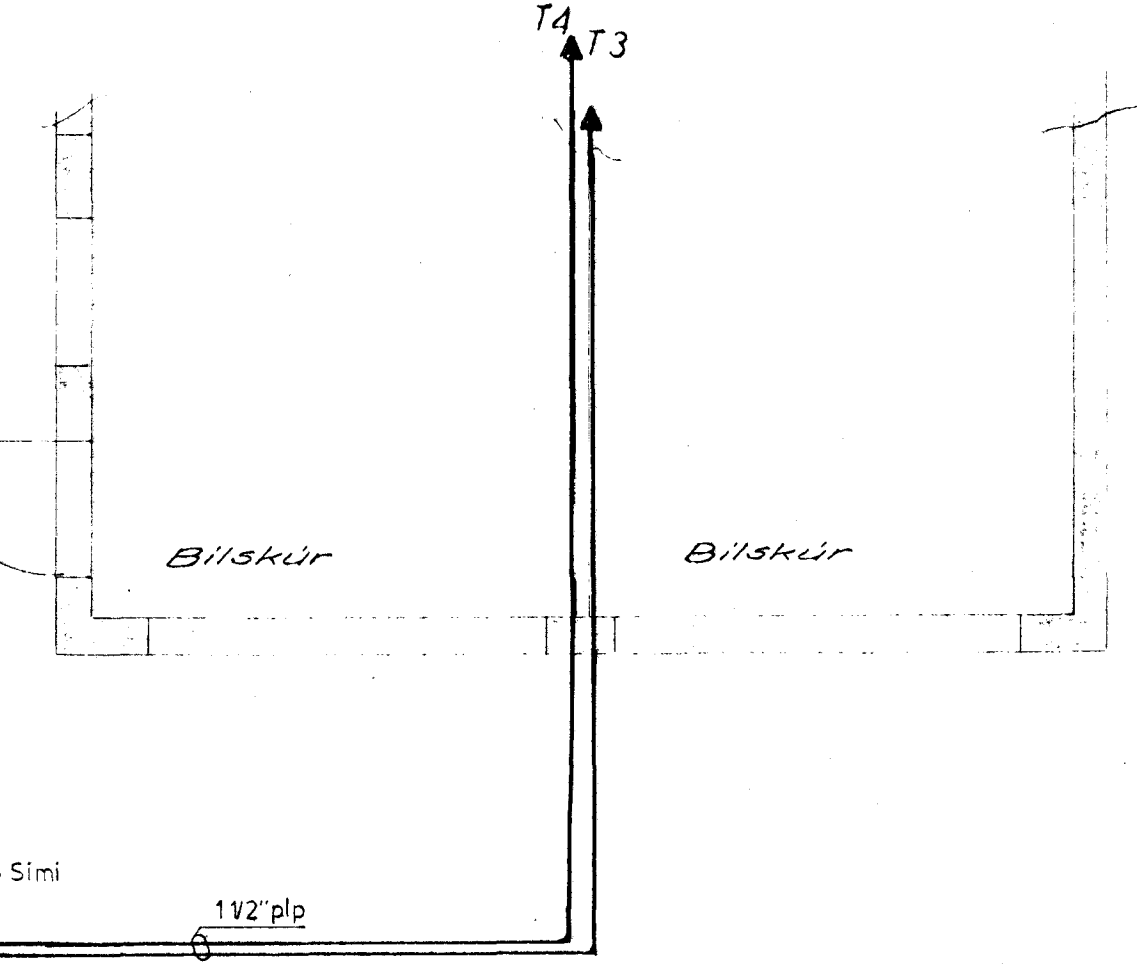


Hú velta nr. 1361 Teikning nr. 1562  
 Samþykkt þ. 29. 11. 1974  
 H. RAUFVÉU HANNA JAKÓBS  
 Björn Jóhannsson  
 Eftirlit með rafhlöðum

Lantök samþykkt 29. 11. 1974  
 H. RAUFVÉU HANNA JAKÓBS  
 Albert Jóhannsson

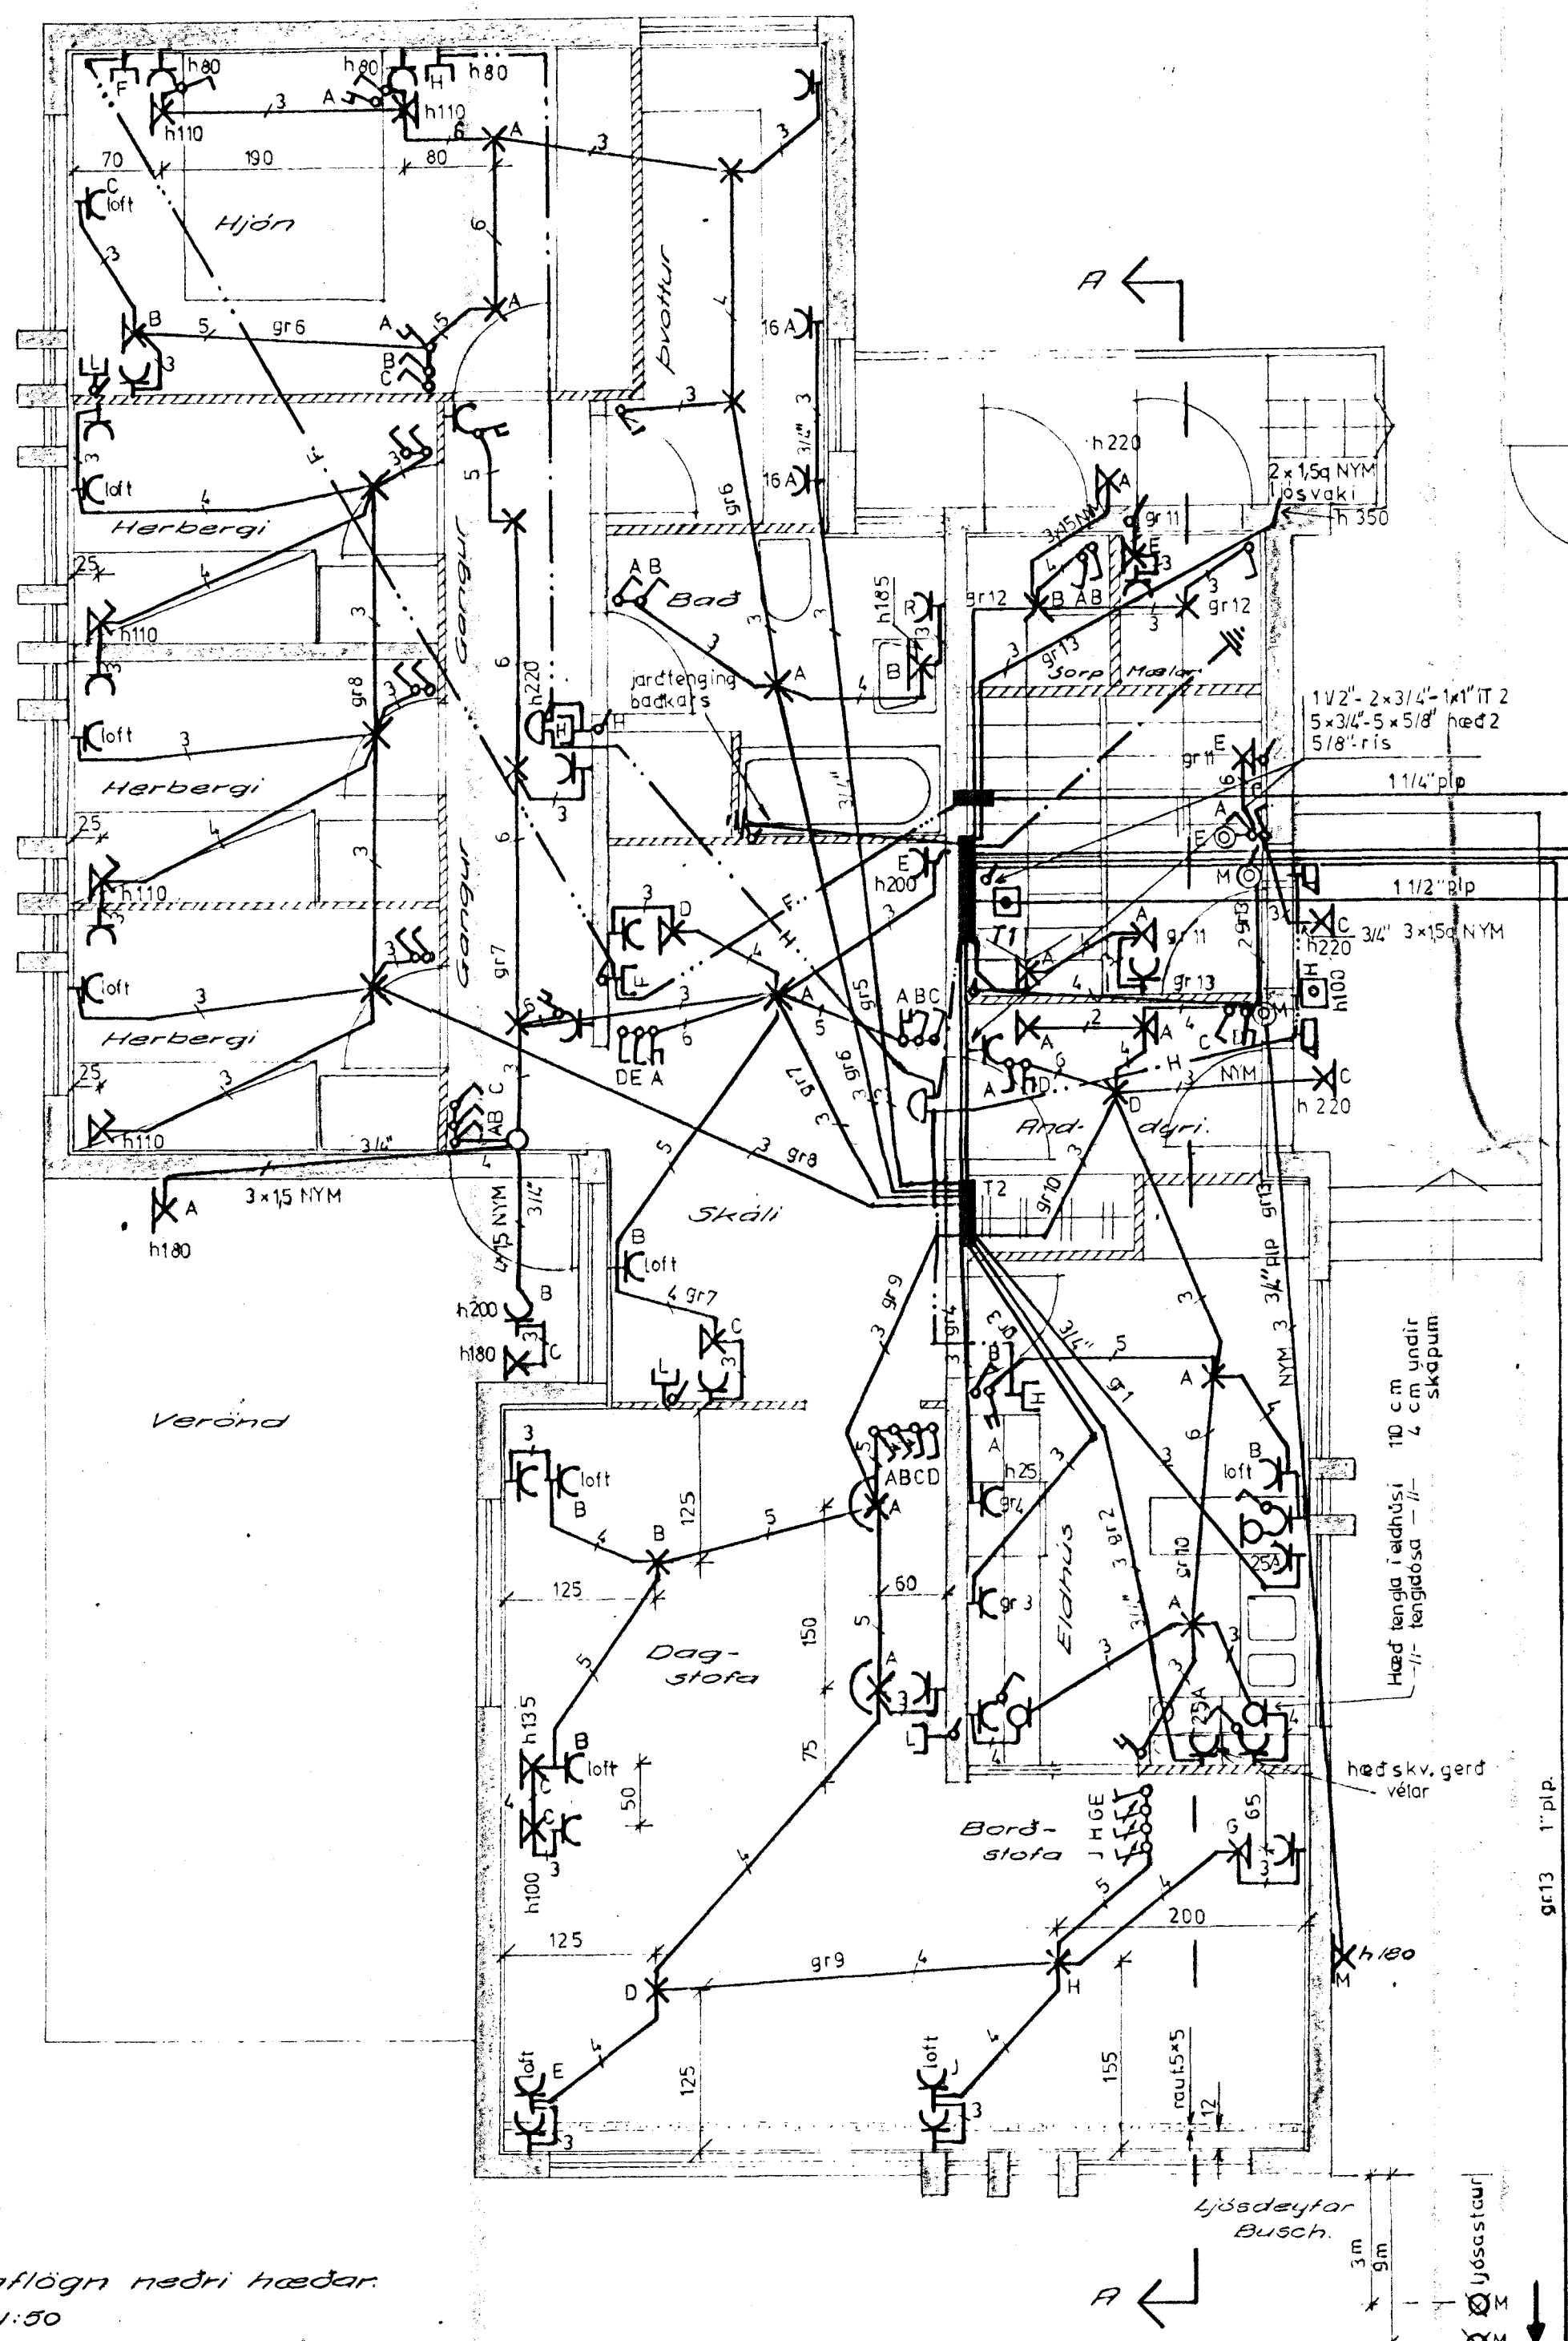

Inntaksstær endi í köflukassa  
 ALLAR stofnplástípur (töminn og yfir) séu ósinnsettar

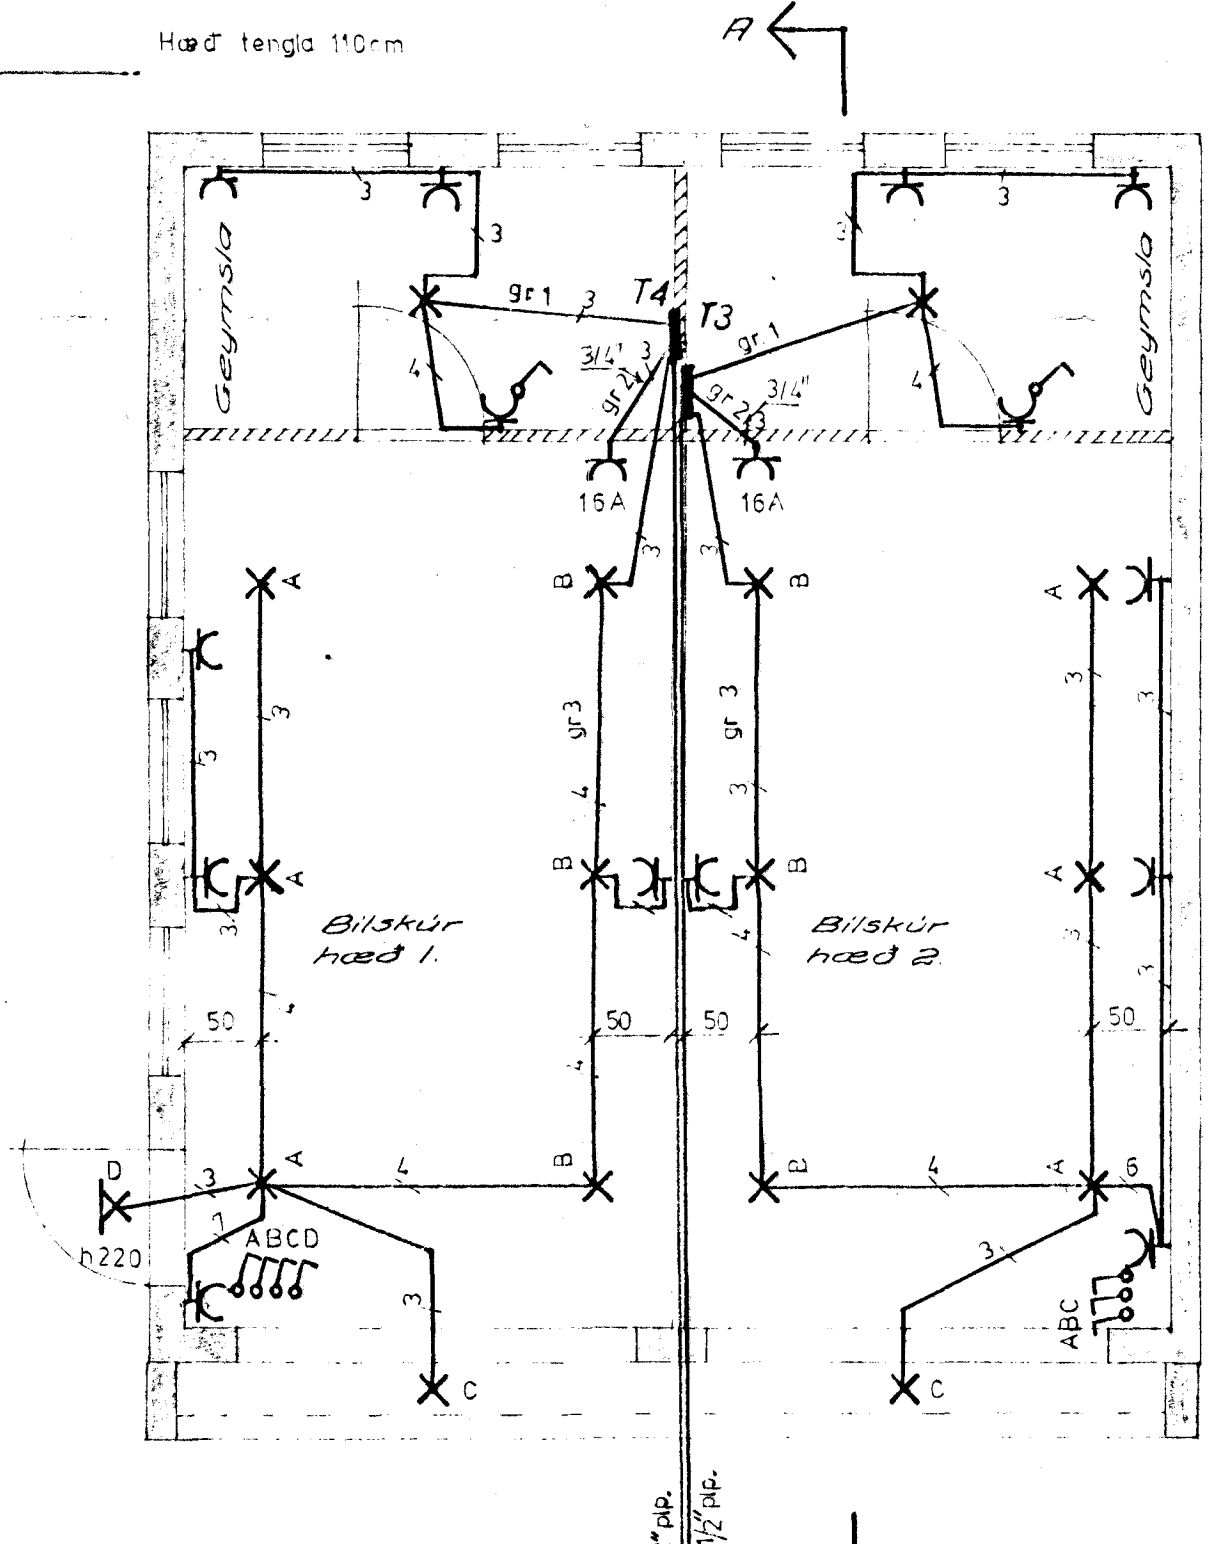

Rafhlögn bilskúra. M=1:50

Rafhlögn neðri hæðar. M=1:50

Örn Jónsson, rafmagnstæknifr. M.T.F.I. Skaffahlíð 31. Breiðvangur 48. Rafhlögn neðri hæðar. Rafhlögn bilskúra.	Sími: 81294 Blaðlaf 3.
---	---------------------------

Samb. Hverju breytt.