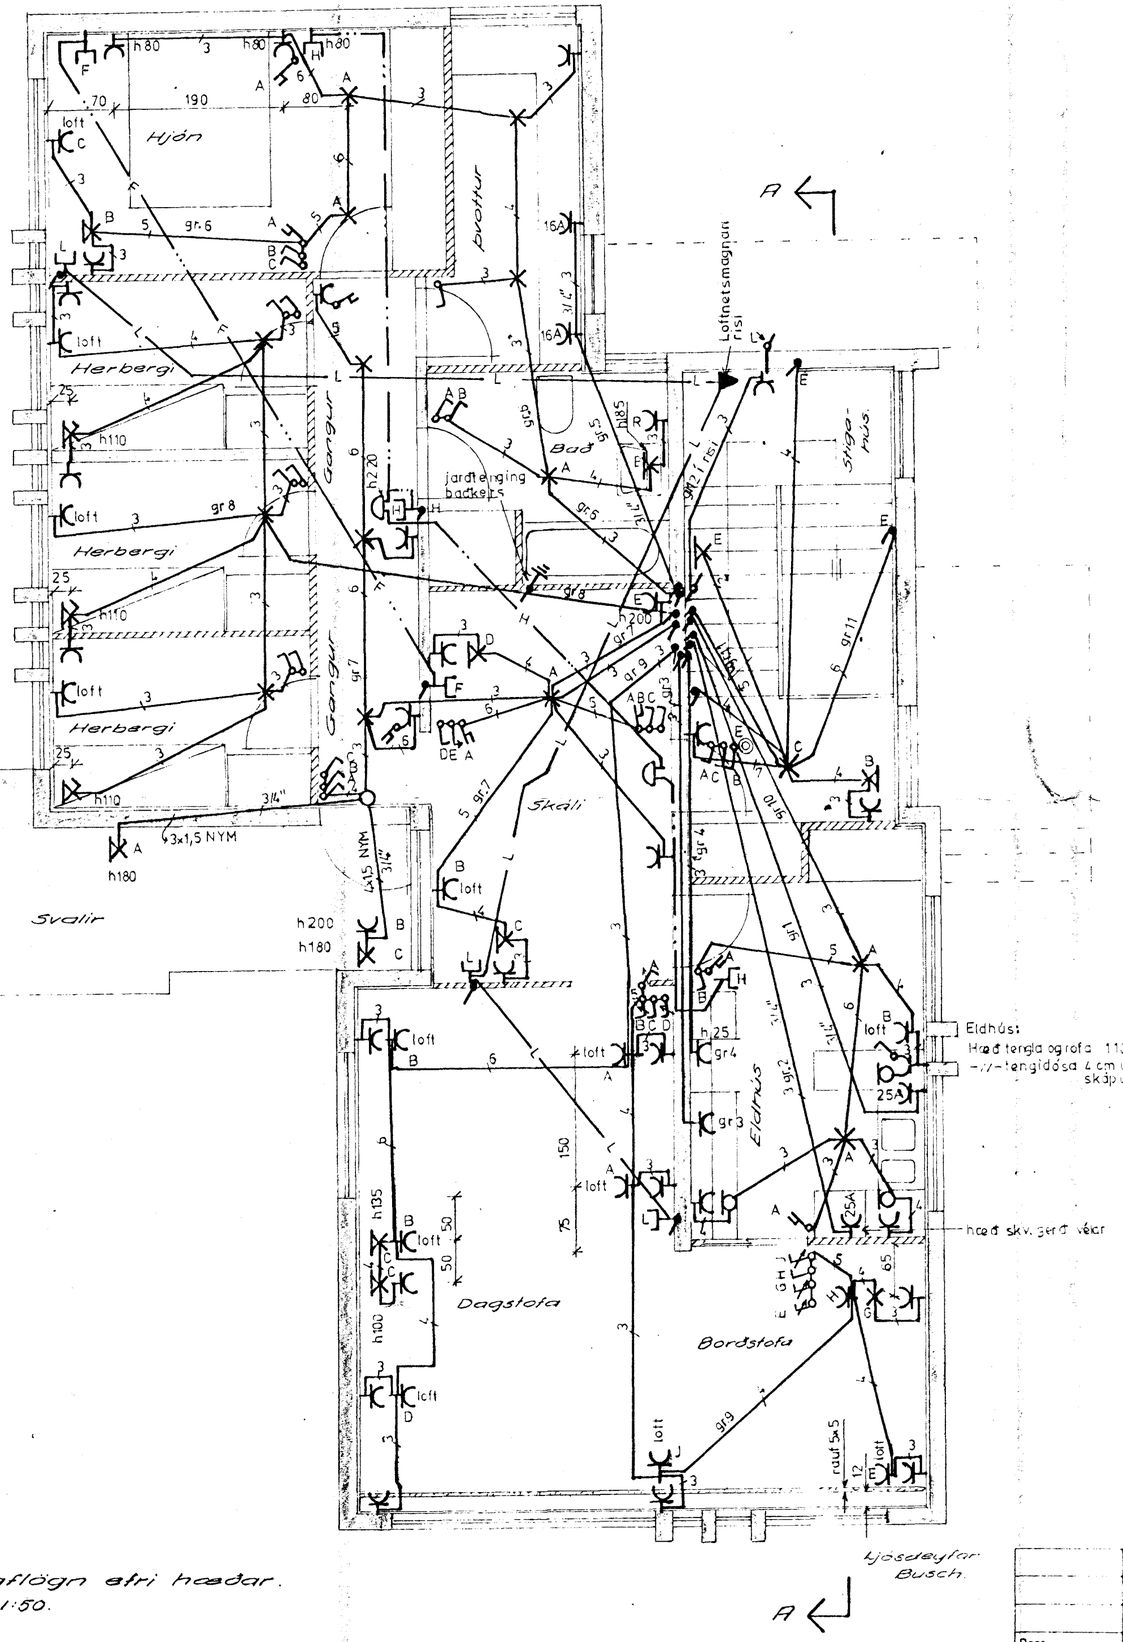


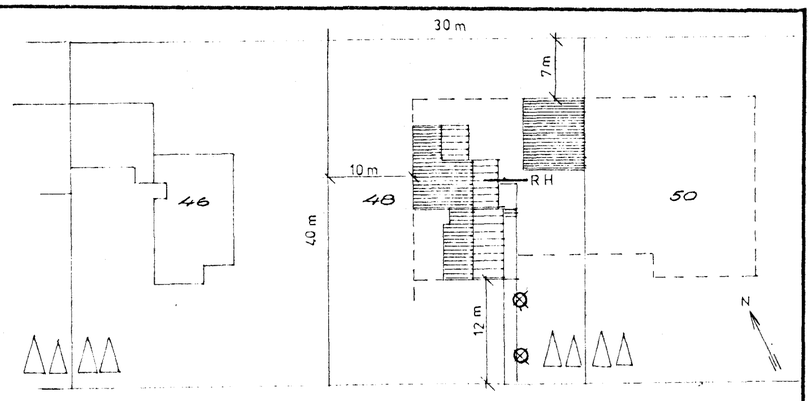


Afstöðumynd. M=1:500.

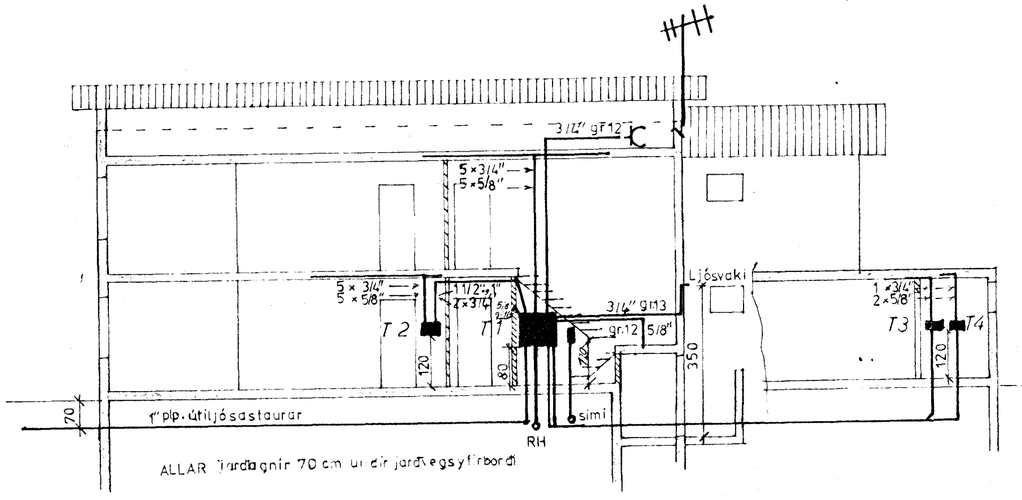


Þverskurður snið A-A
M = 1:100.

| | | | |
|---|---|---|---|
| Örn Jónsson, rafmagnstæknifr. M.T.F.Í. Skaftahlíð 31. Sími: 81294 | | | I. Okt '74. |
| Breiðvangur 48. Raflögn ofri hæðar. Afstöðumynd og þverskurður. | | | U. Örn Jónsson |
| | | | M = 1:50, 1:100 1:500 |
| | | | Blað 2 af 3. |

| Dags. | Reitur. | Samb. | Hverju breytt. |
|---|---|---|---|
| | | | |