



UNDIRSTÖÐUR


SNIÐ C.

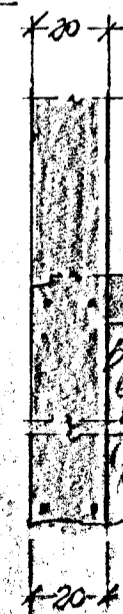

SNIÐ D

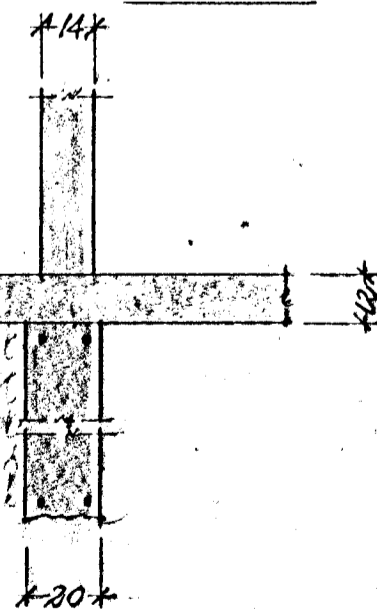


2x10 ekt og nedst í undirstöðum

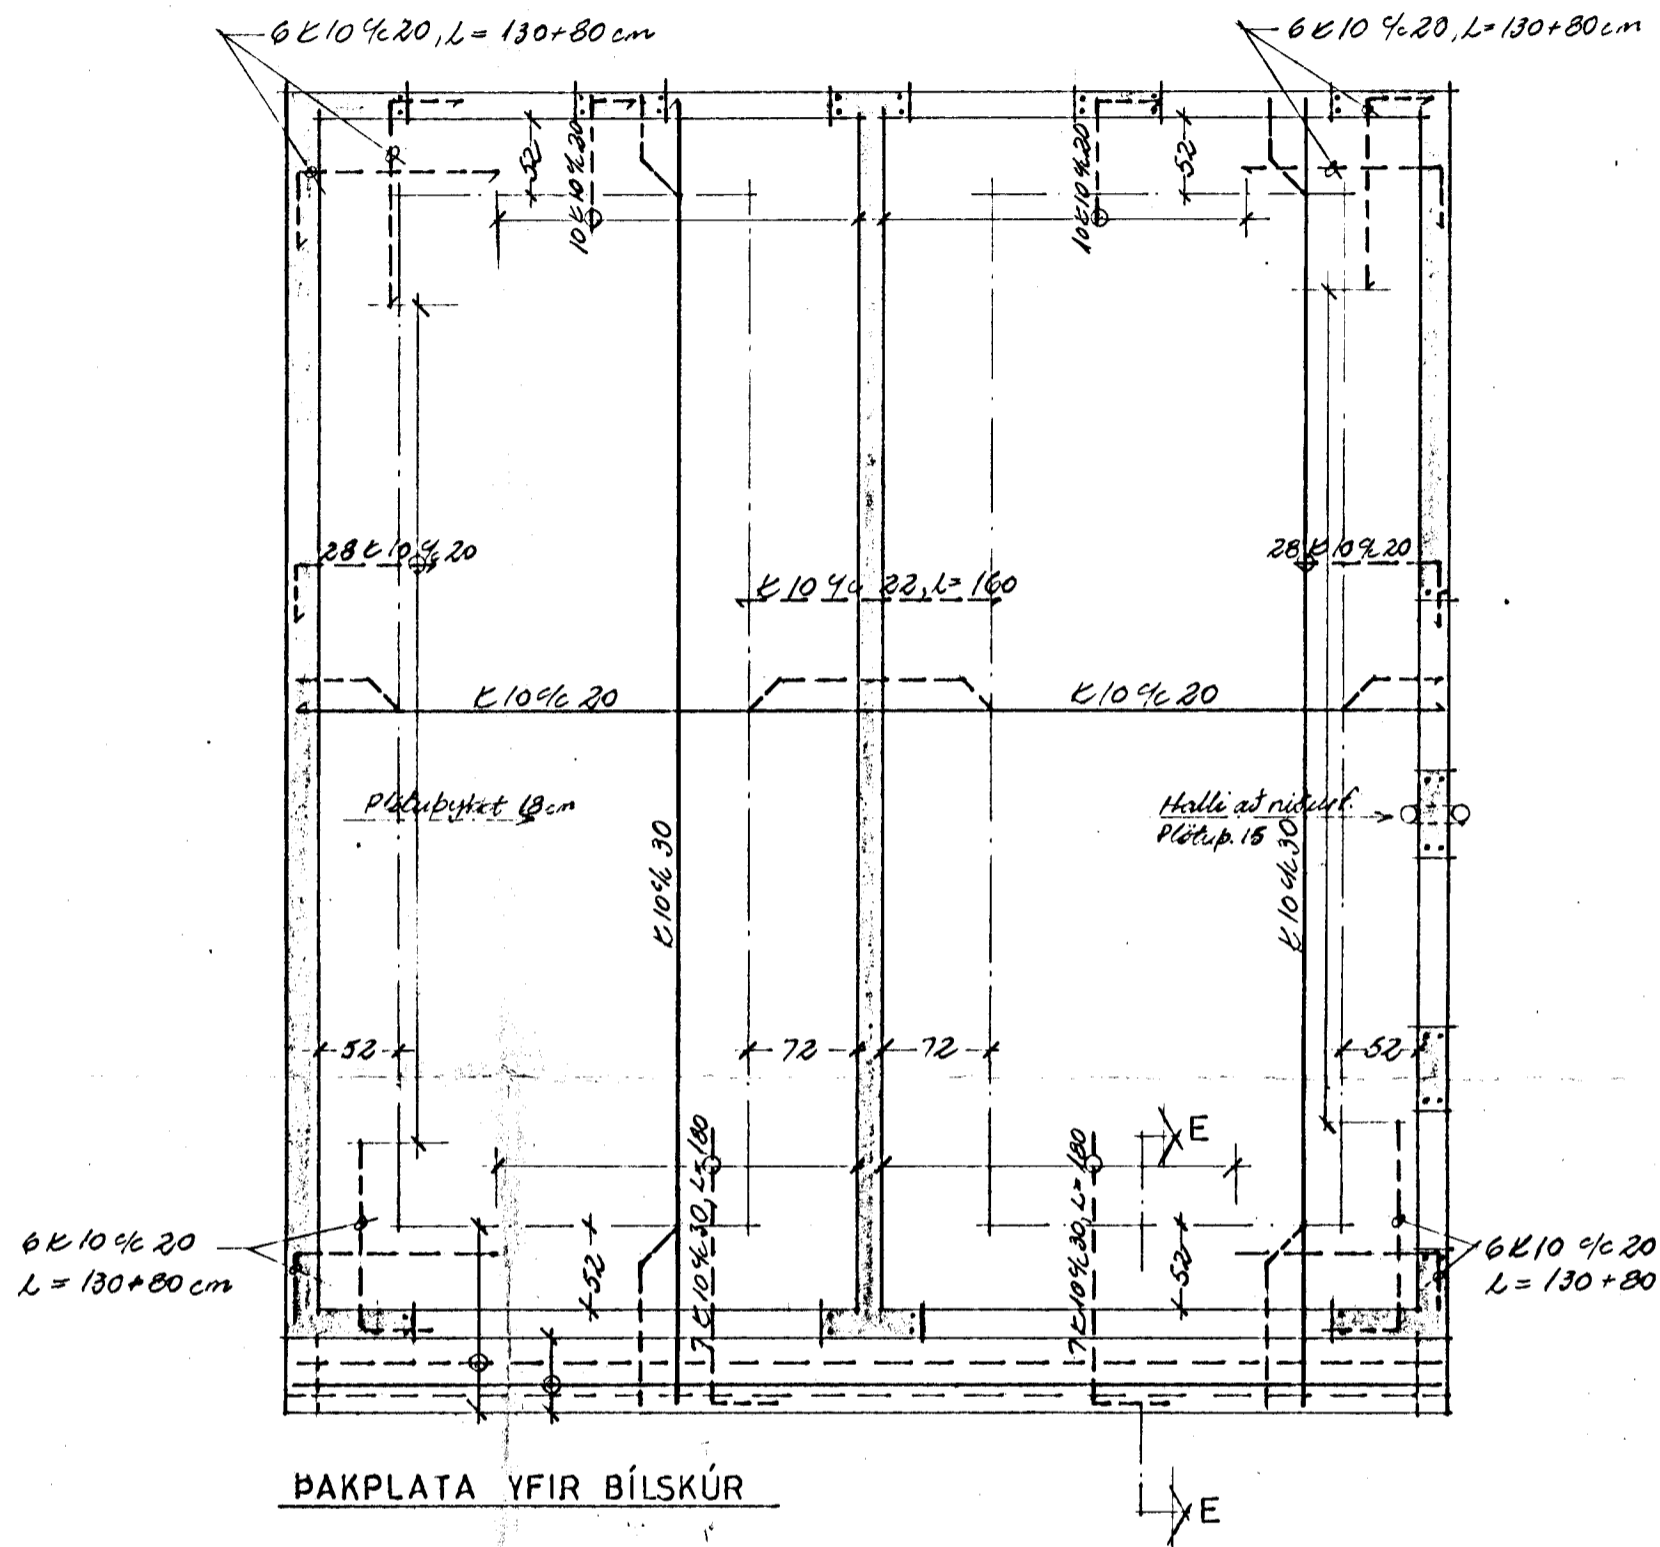


ÞAKPLATA YFIR BÍLSKÚR

SNIÐ E-E

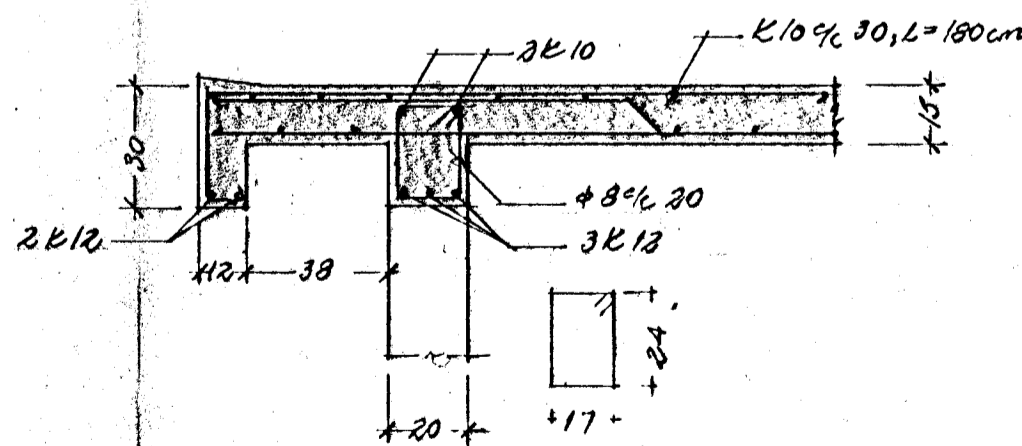

SAMSKEYTI PLÖTU OG ÚTVEGGJA

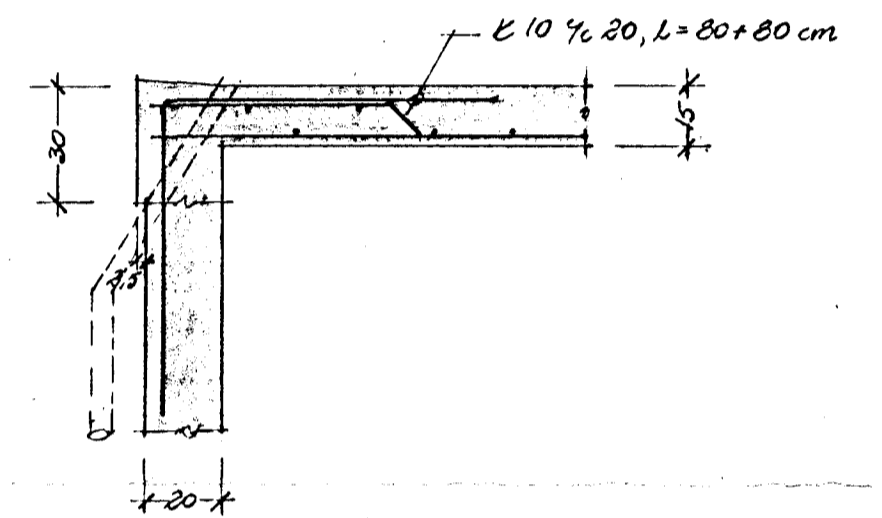

SKÝRINGAR, SJÁ BLAÐ 7603-4  
 ÞAKPLATA 15cm ÞYKK  
 STEYPA S-200 Í ÞAKPLÖTU  
 ANNARS S-160  
 STÁL KAMBSTÁL Ks 40, TÁKNAD MEÐ K



SVEINBJÖRN SIGURÐSSON TÆKNIFR.		
MÍÐVANGI 116	SÍMI 52256	MTFÍ
BREIÐVANGUR 50	MKV. 1:50	DAGSETN. 2.06.76
	1:20	
UNDIRSTÖÐUR OG PLATA YFIR BÍLSKÚR	BREYTING	DAGS.
DREIÐ <i>SJS</i>	HANNAÐ <i>808</i>	
<i>Sveinbjörn Sigurðsson</i>	7603-8 2	