Heftrand- | Markø

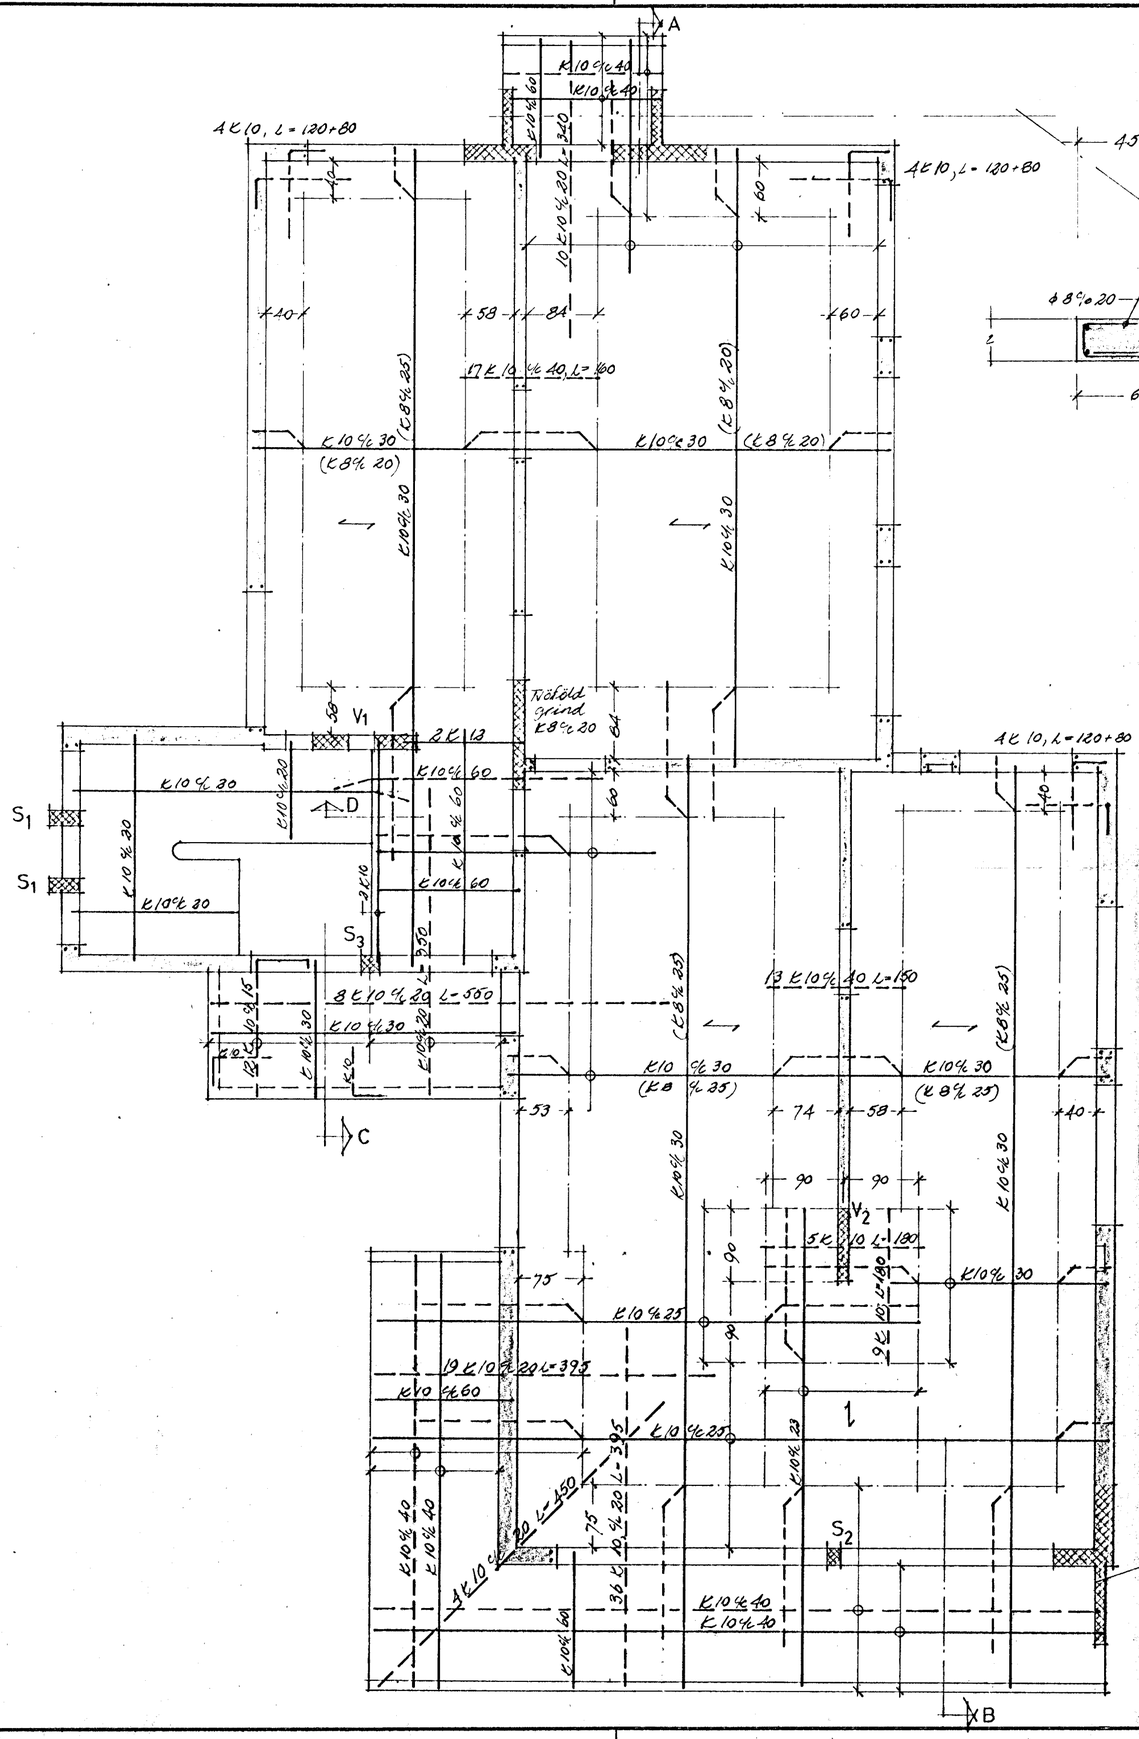

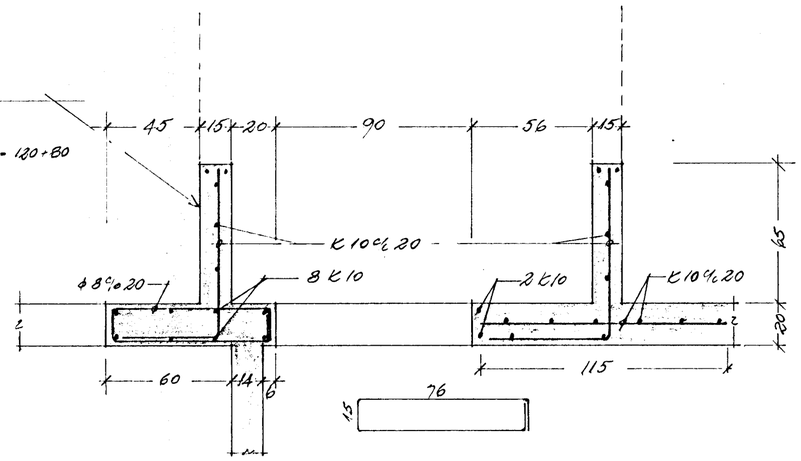

SNIÐ D, 1:20

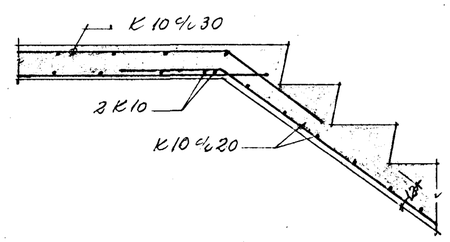

SNIÐ C 1:20

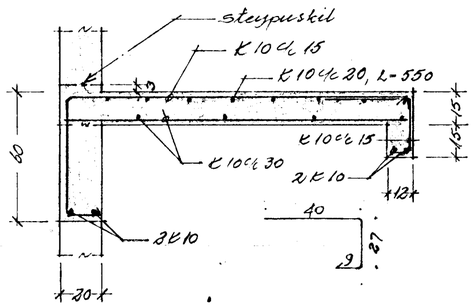

SÚLA S_3

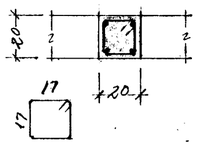

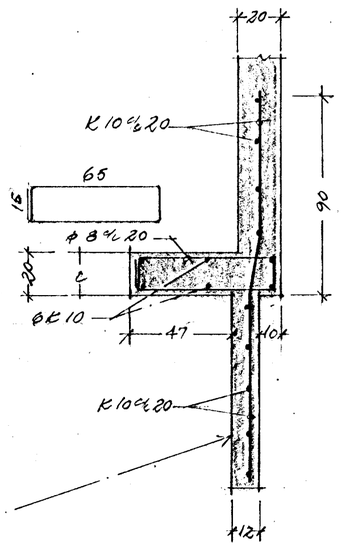

SKÝRINGAR OG SNIÐ, A OG B, SÚLUR S_1, S_2 OG VEGGIR V_1 OG V_2, SJÁ BLAÐ 7603-4
PLÖTUR 15cm ÞYKKAR.
STEYPA: S-200 Í PLÖTUM
S-150 Í VEGGJUM

HAFNARFJARÐARBÆR
18. JÚNÍ 1976
BYGGINGAFULLTRÚINN

SVEINBJÖRN SIGURÐSSON TÆKNIFR. MIÐVANGI 116 SÍMI 52256 MTFÍ		
BREIÐVANGUR 50	MKV. 1:50 1:20	DAGSETN. 22.05.76
JÁRNALÖGN: PLATA YFIR 1. HÆÐ	BREYTING	DAGS.
Sveinbjörn Sigurðsson	DREGIÐ SÓS	HANNAÐ SÓ
	7603 - 5	

Heftrand- | Markø