


Tölva. nr. 2460 Teikning nr. 1668
 Samþykkt þ. 1.9.1976
 Þ. RÆFV. L. U. HA. N. R. JARÐAR
 Björn Jónsson
 Eltilingur rafloagna

Inntök samþykkt 1.9.1976
 Þ. RÆFV. L. U. HA. N. R. JARÐAR
 Hólder Stollery

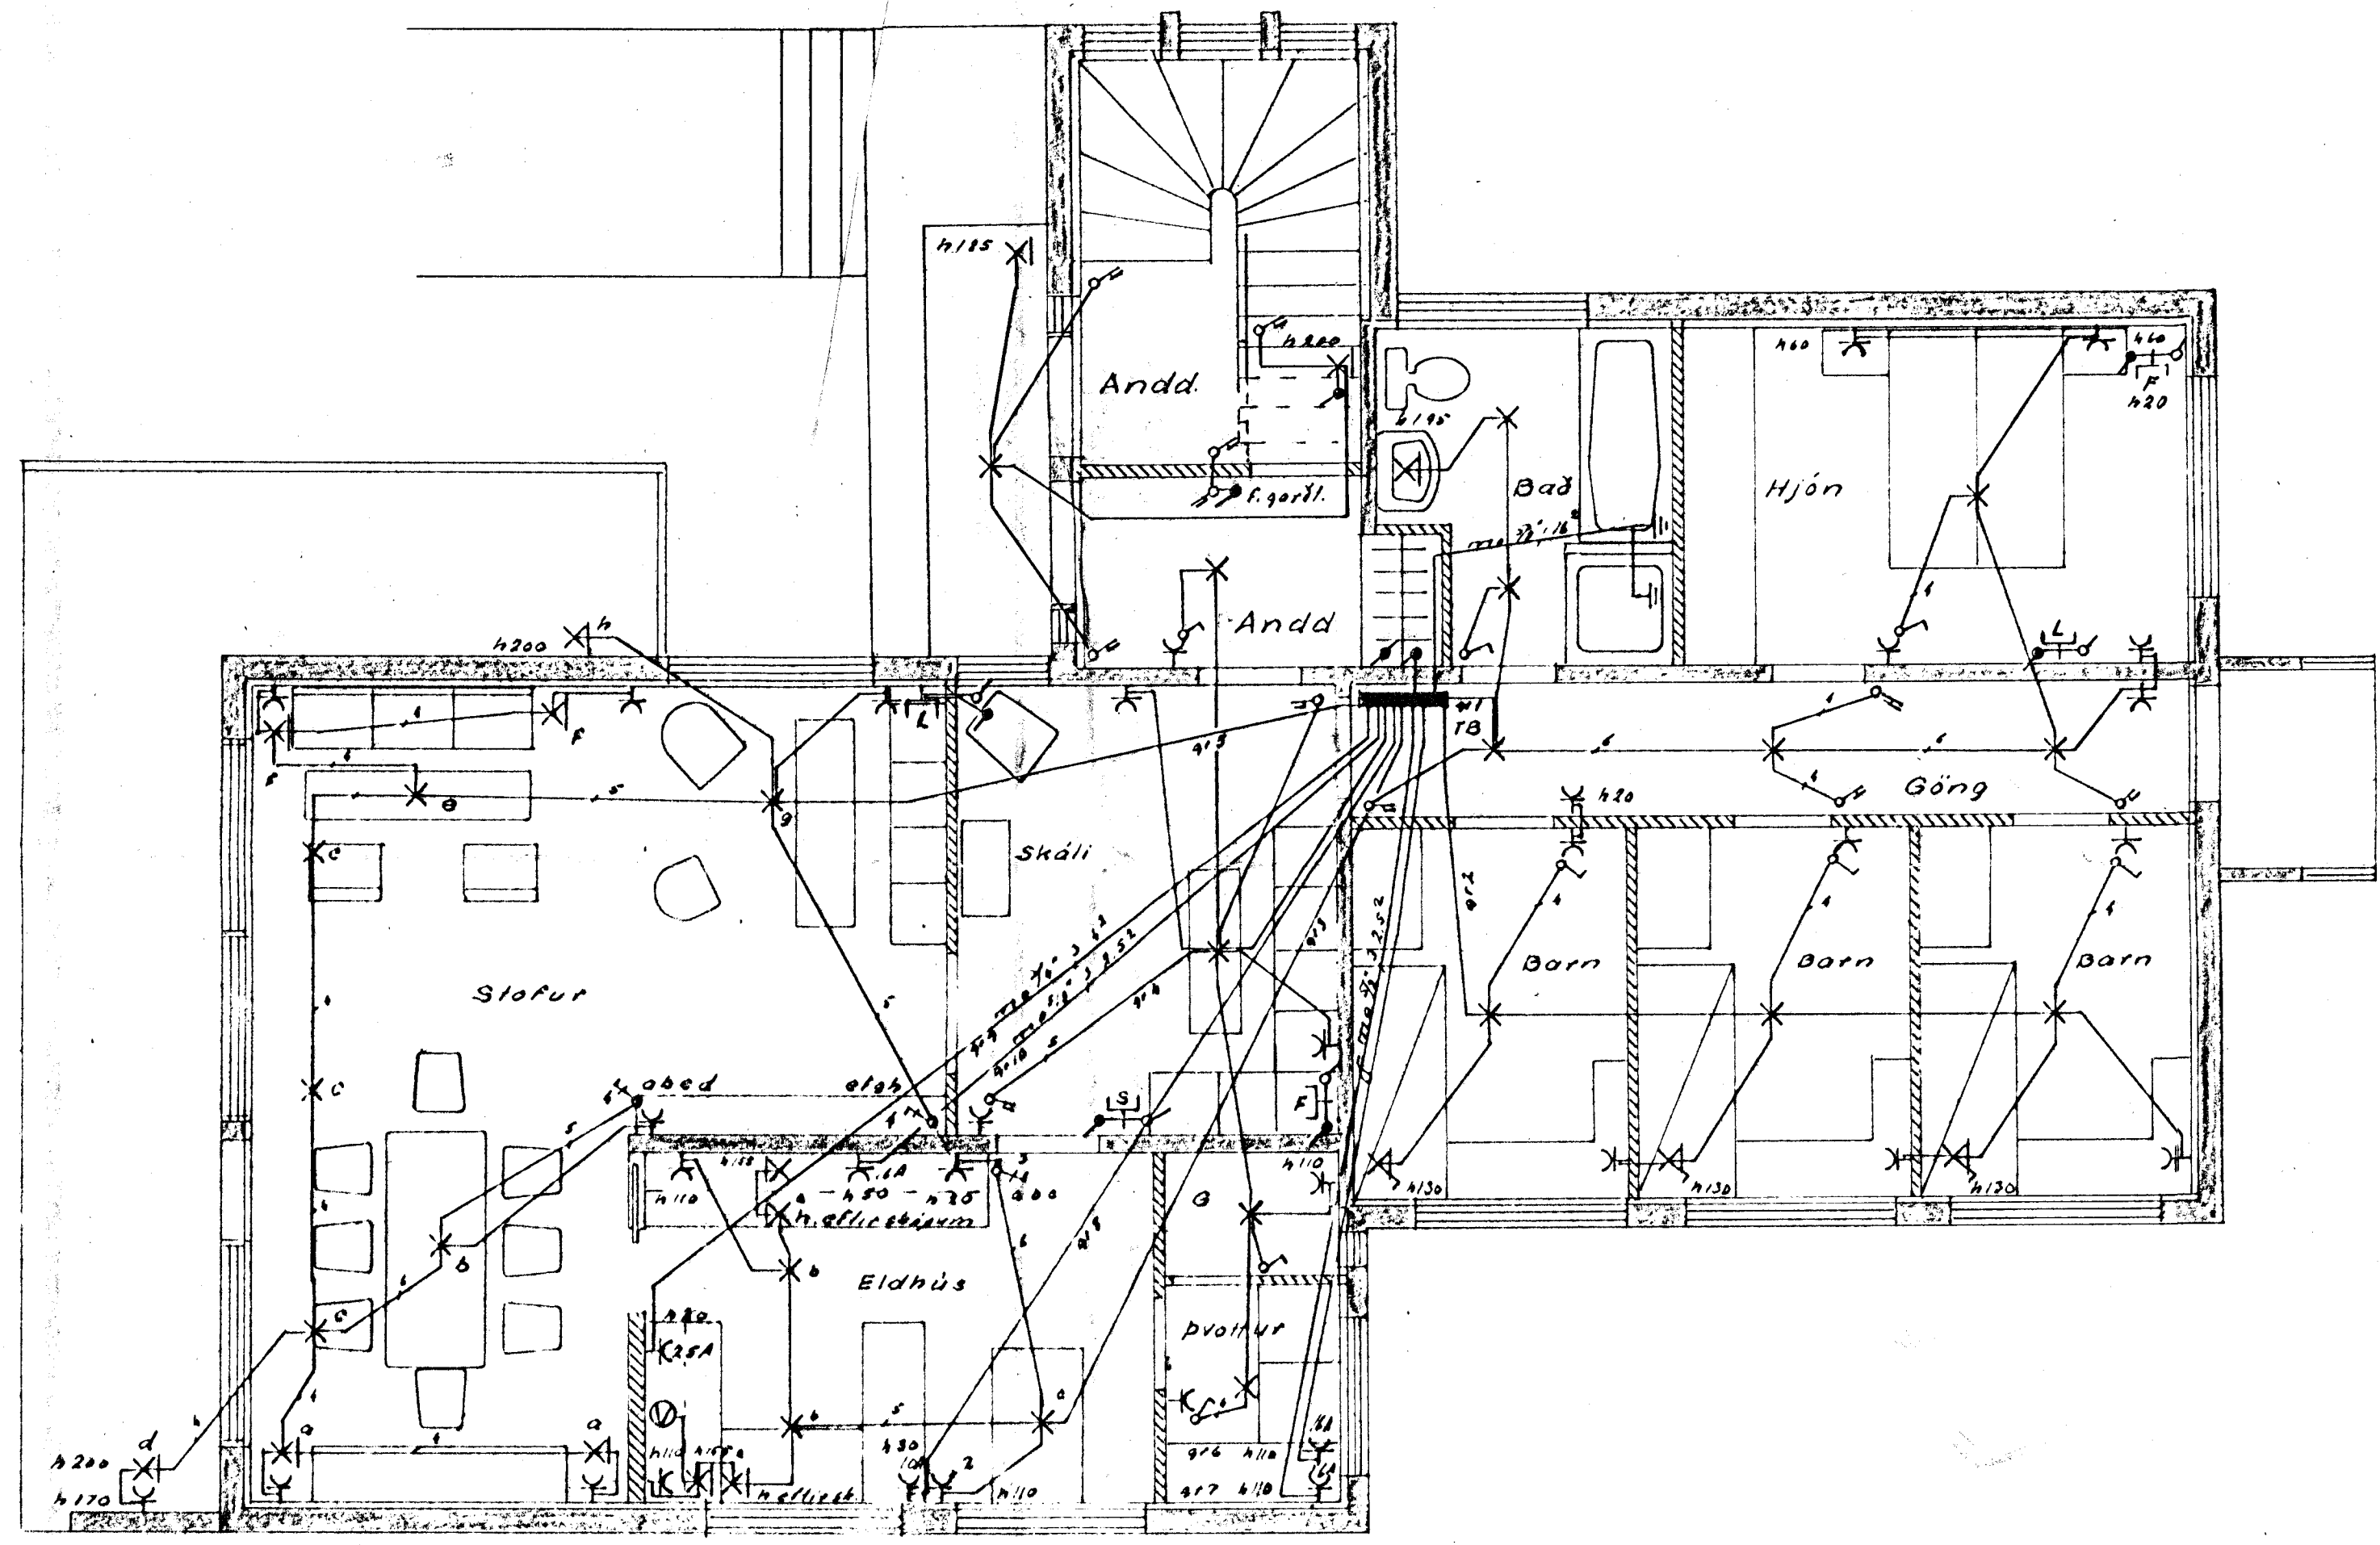

Grunnmynd í hæðar

TEIKNISTOFA STEFÁNS V. ÞORSTEINSSONAR ARNARHRAUNI 36 SÍMI 52136	
BREIDVANGUR NR: 50 RAFLOGN. VEIKSTRAUMS- LAGNIR.	H. SVARTEGS M. 1.50 N. 305 B / of 5 D. 4.05.1976 E.G.