




SNID C-C M=1:10

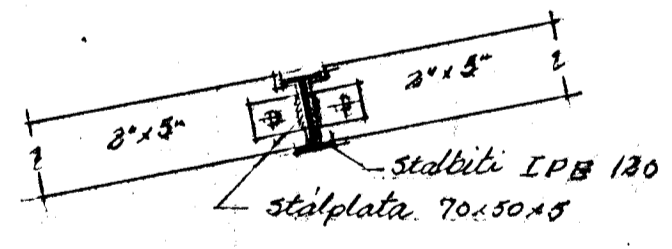


SNID I-I M=1:20

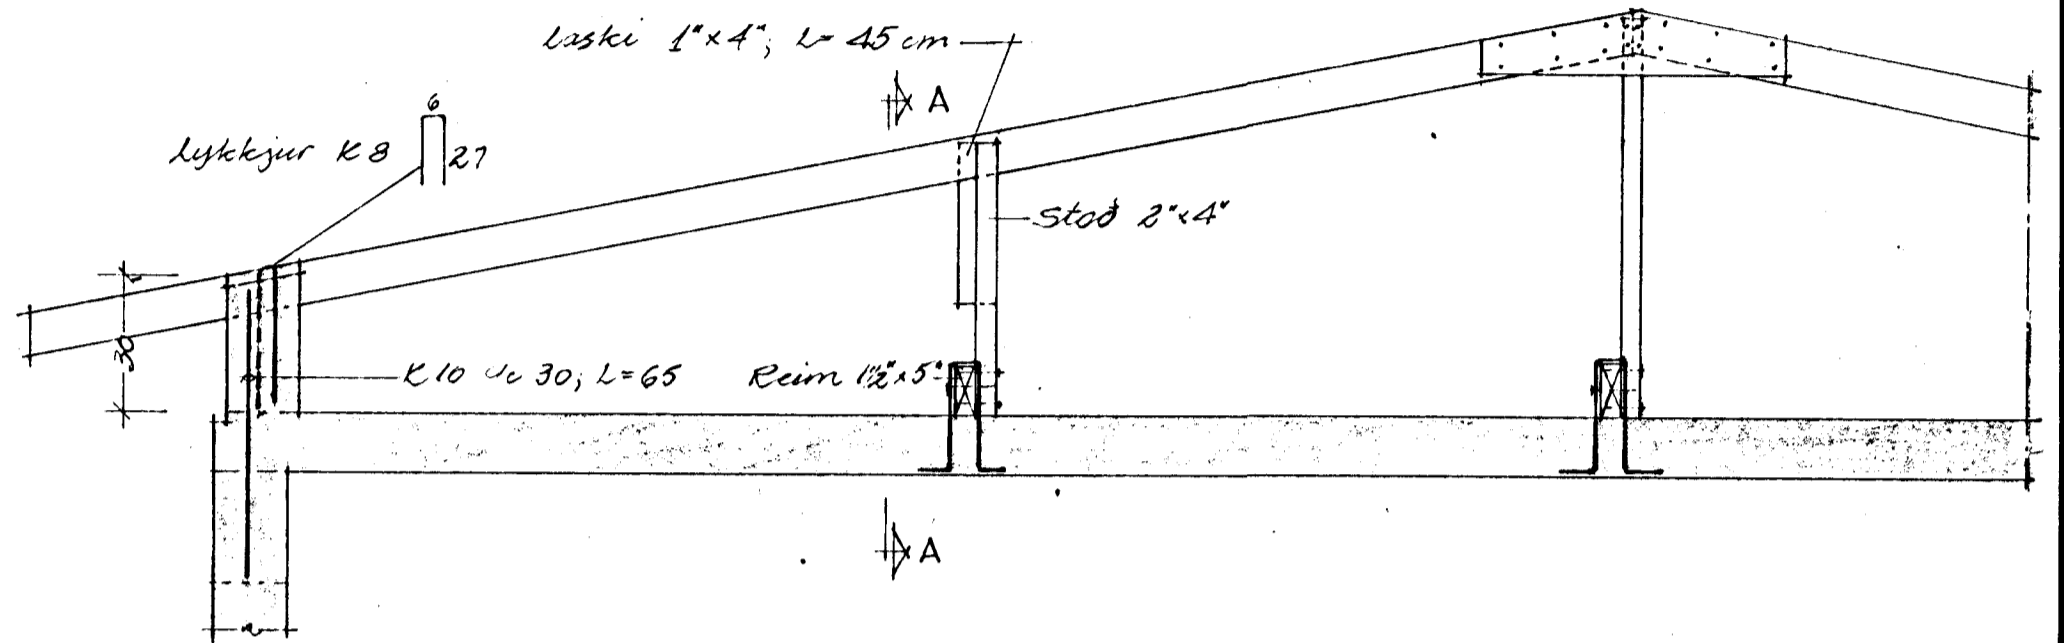


SNID II-II M=1:20

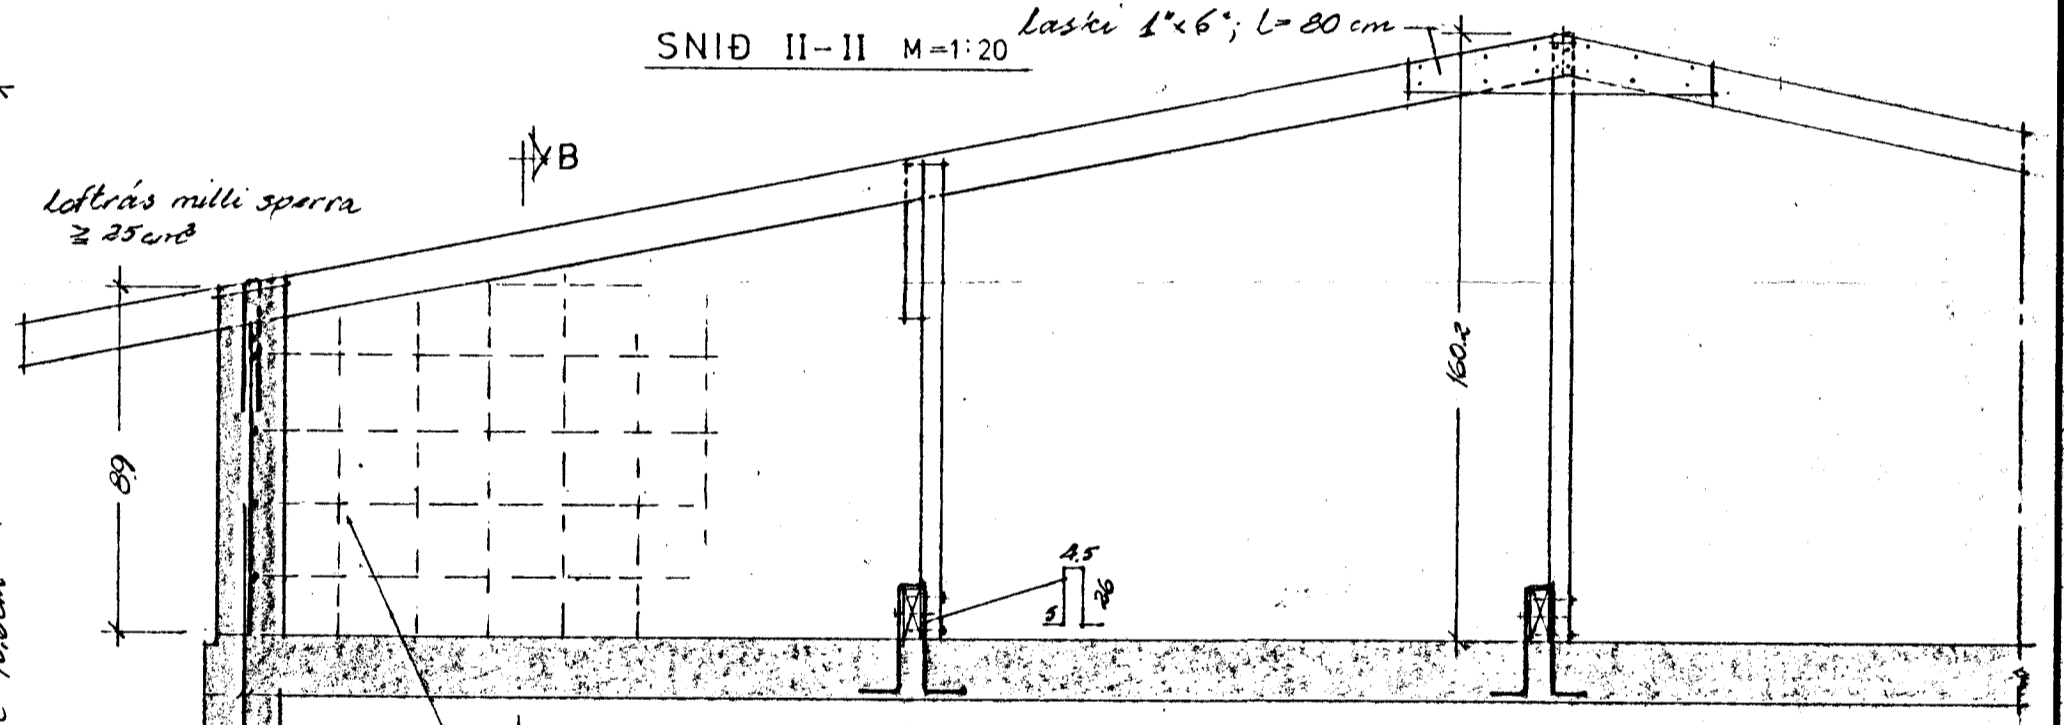

SNID B-B

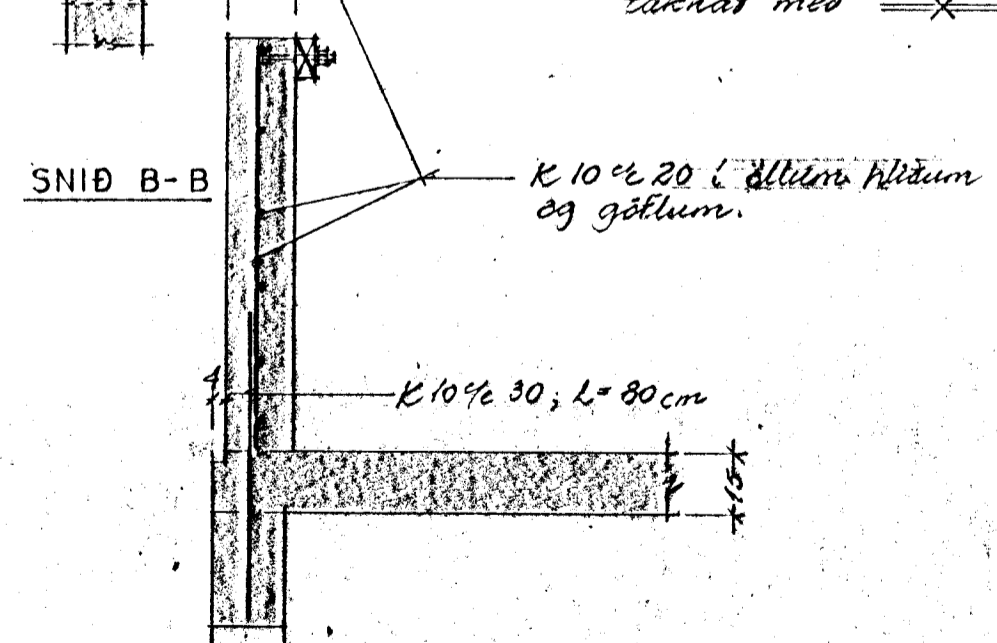

SNID A-A

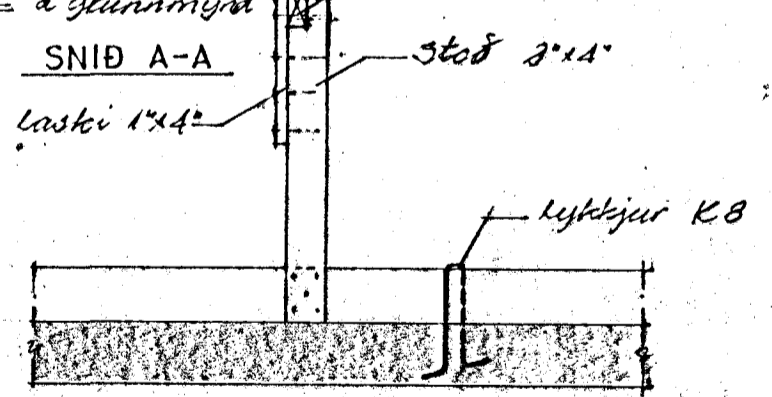

SVEINBJÖRN SIGURÐSSON TÆKNIFR.			
MIÐVANGI 116		SÍMI 52256 MTFÍ	
BREIÐVANGUR 50		MKV. 1:50 1:20, 1:10	DAGSETN. 29.03.76
ÞAKSPERRUR		BREYTING	DAGS.
DREGIÐ		HANNAÐ	
Sveinbjörn Sigurðsson		7603-7	