




SNIB A, 1:20

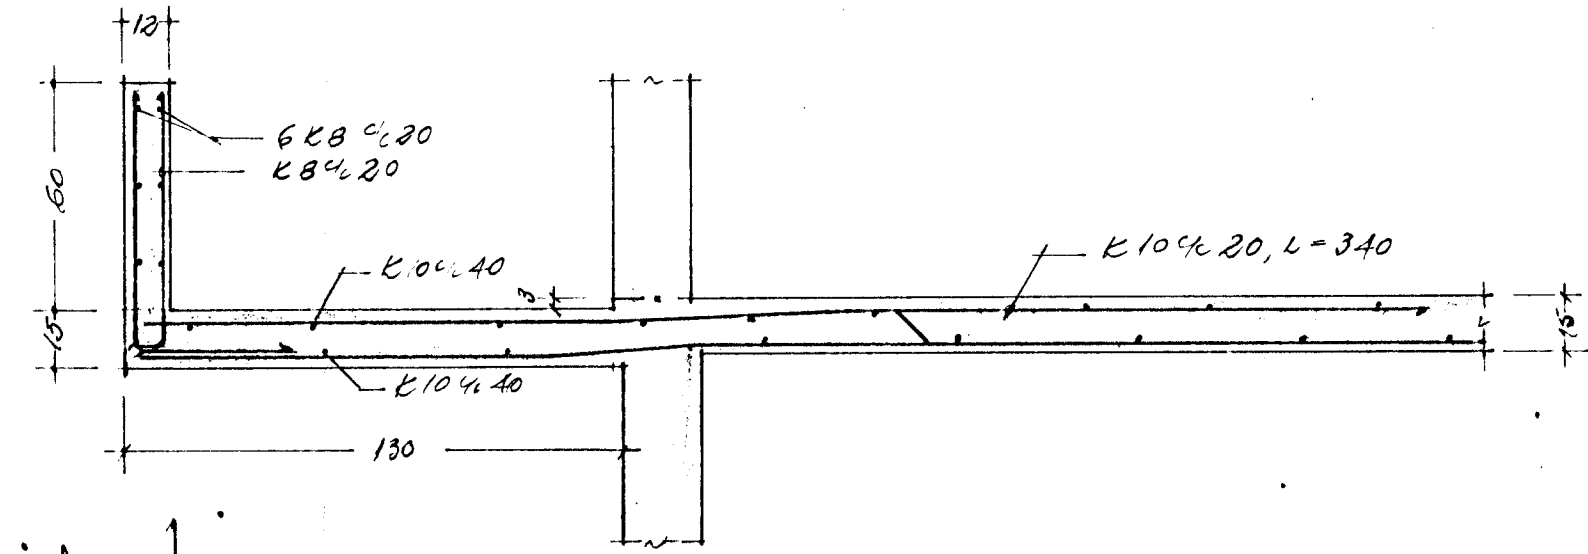


SNIB B, 1:20

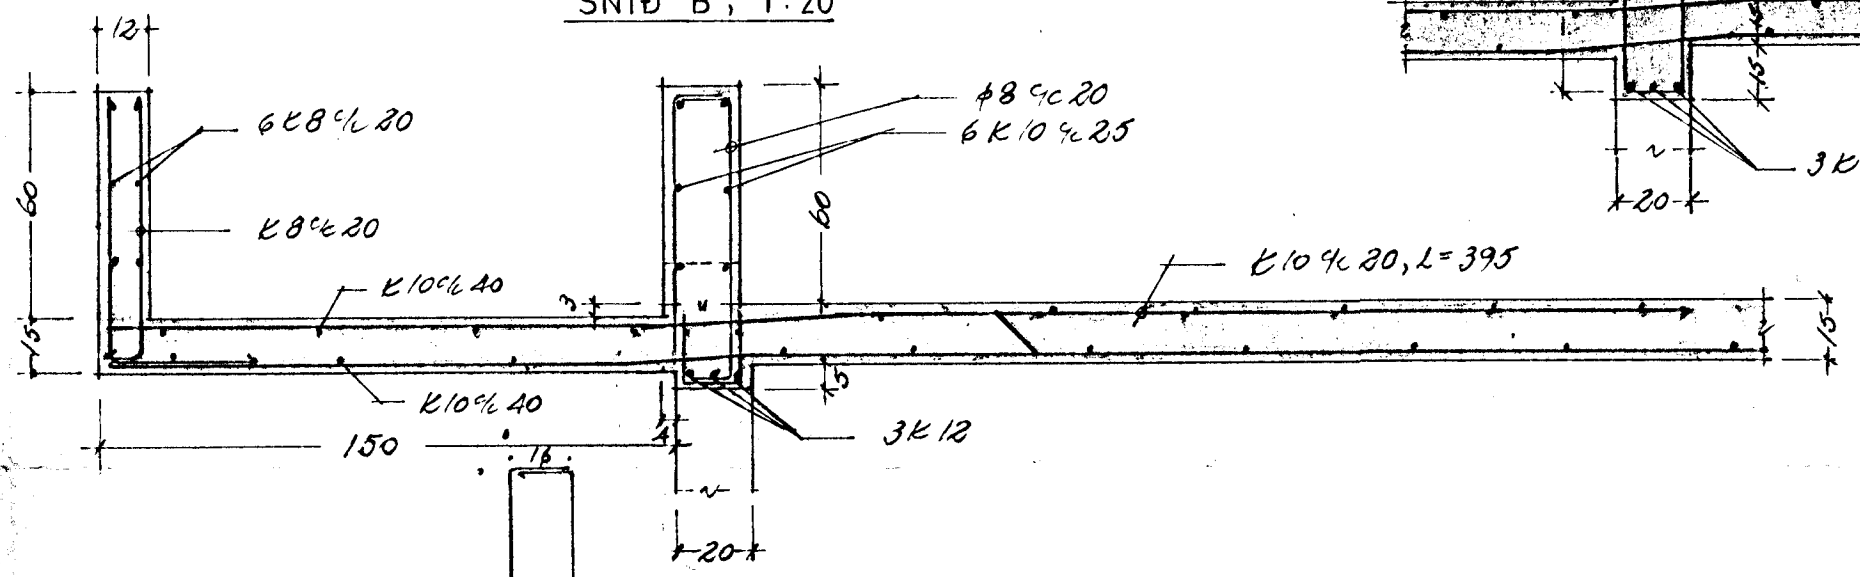


SNIB B  
SVALIR YFIR 1.HÆÐ

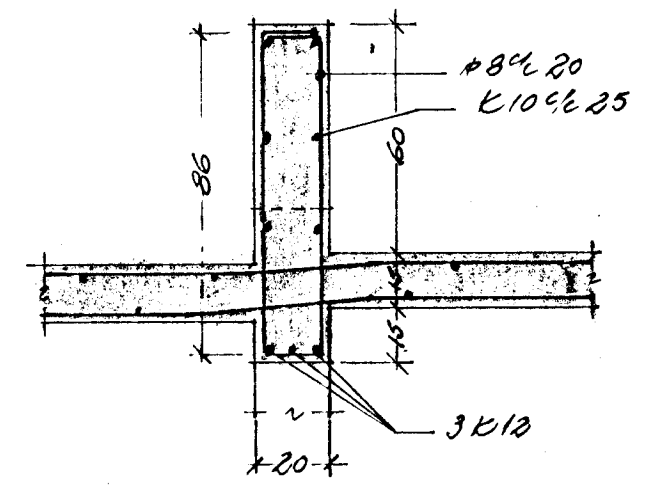


SÚLA S1

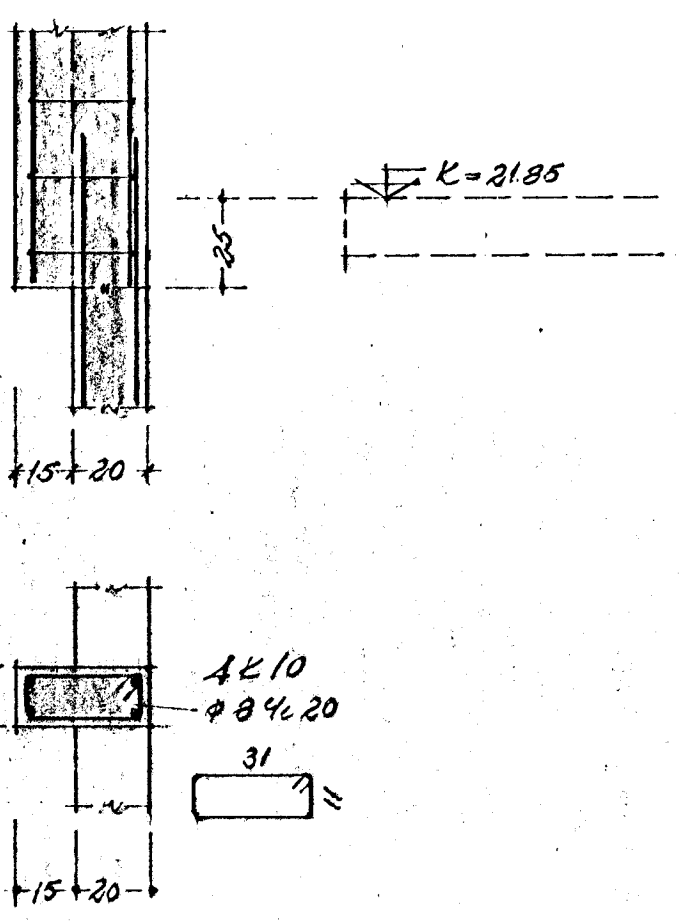


SÚLA S2

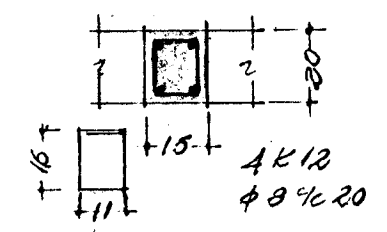

VEGGUR V1, 1:20

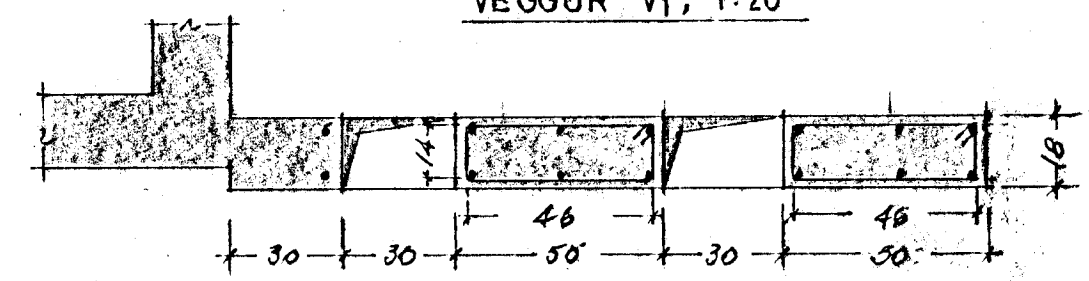


VEGGUR V2

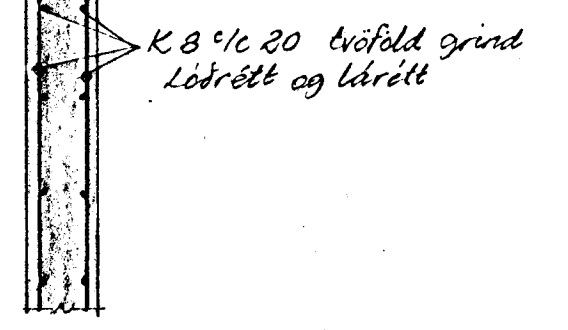

SKÝRINGAR:

- JÁRN Í KJALLARAVEGGI OG Á HÆÐASKILUM, SJÁ BLAÐ 7603-1
- UPP MEÐ ÖLLUM MÚROPUM KOMI 2K10 OG YFIR 2K12
- STÁL Ks 20 TÁKNAD MEÐ K
- ALLAR PLÖTUR ERU 15cm BYKKAR
- STEYPUGÆÐI:
- VEGGUR S-160
- PLÖTUR S-200
- TÁKNAR AÐ ANNARHVORT JÁRN BÉYGJIST UPP
- JÁRN Í EFRI BRÚN PLÖTU
- TÁKNAR JÁRN Í VEGGJUM
- JÁRN LEGGIST FYRST Í ÞESSA ÁTT

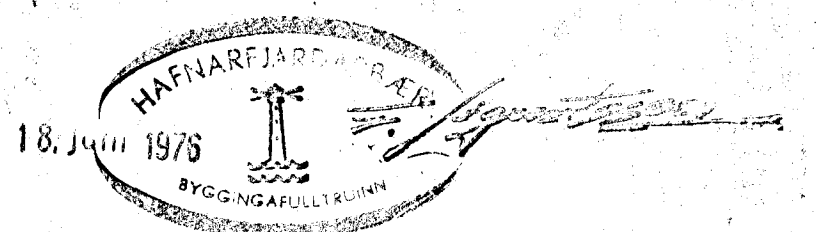

SVEINBJÖRN SIGURÐSSON TÆKNIFR.	
MÍÐVANGI 116	SÍMI 52256 MTFÍ
BREIÐVANGUR 50	MKV. 1:50 1:20
JÁRNALÖGN:	DAGSETN. 22.05.76
PLATA YFIR KJALLARA	BREYTING
DREIÐ, SÖL	DAGS.
Sveinbjörn Sigurðsson	HANNAÐ
7603-4	