



Breidvangur

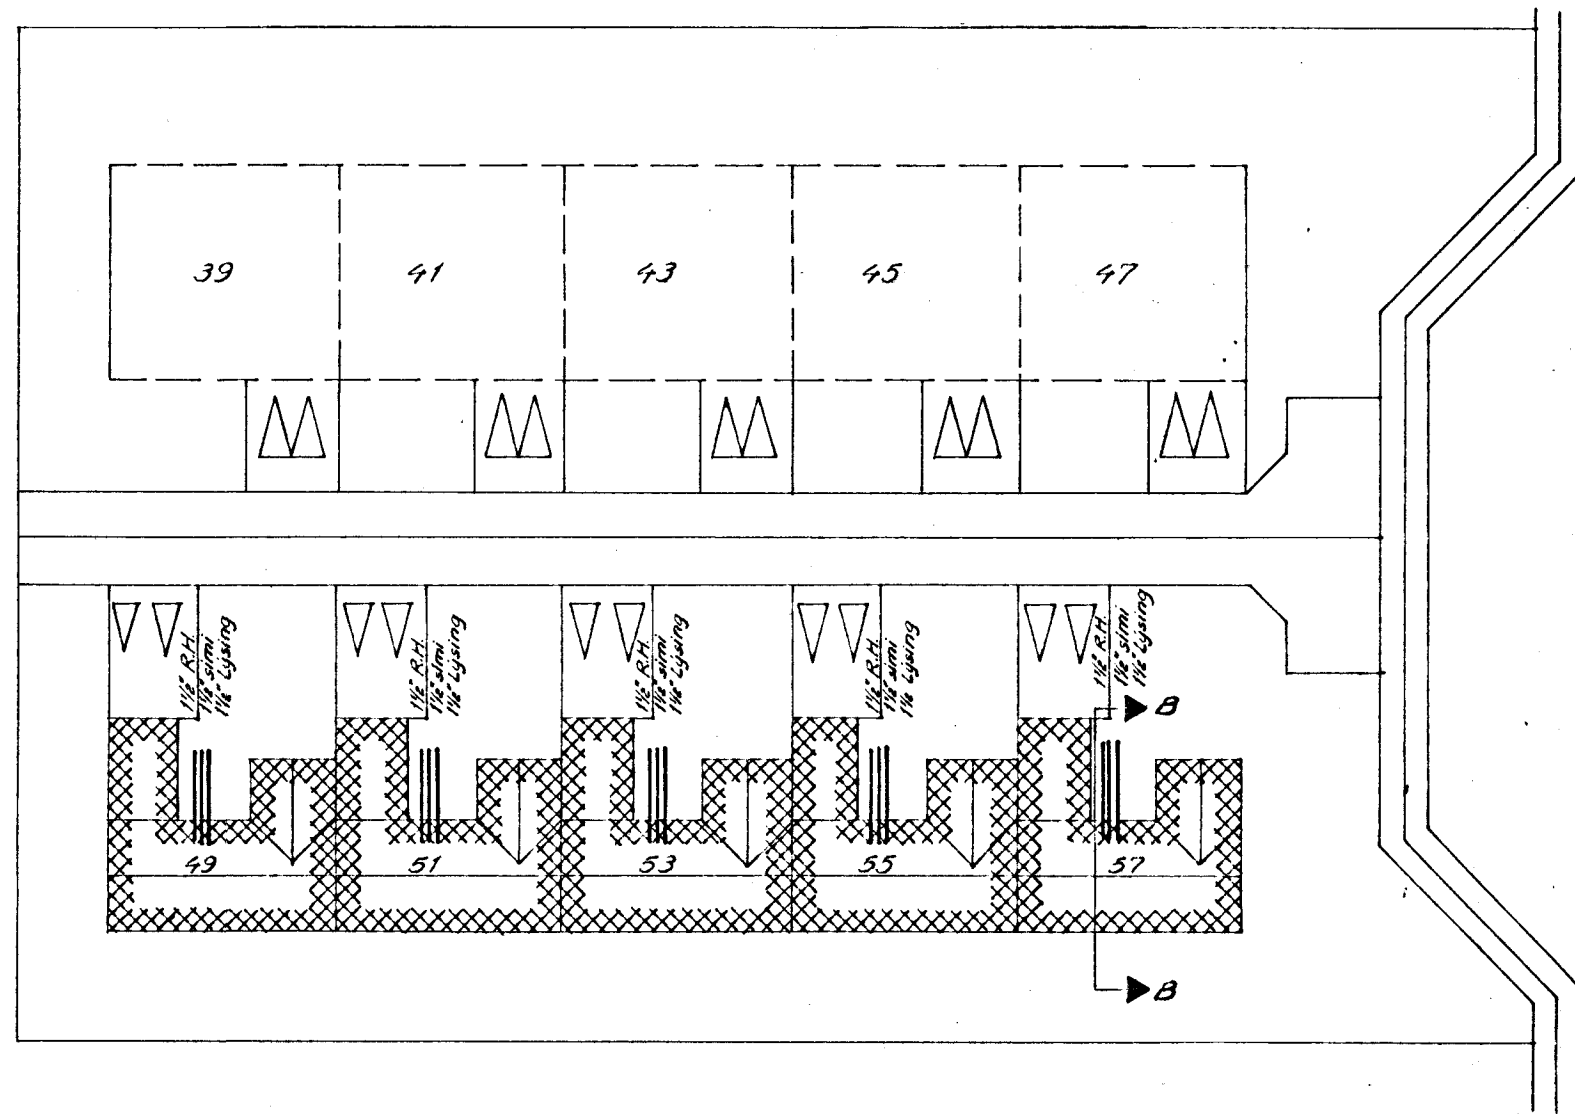

AFSTÖÐUMYND M·1:500

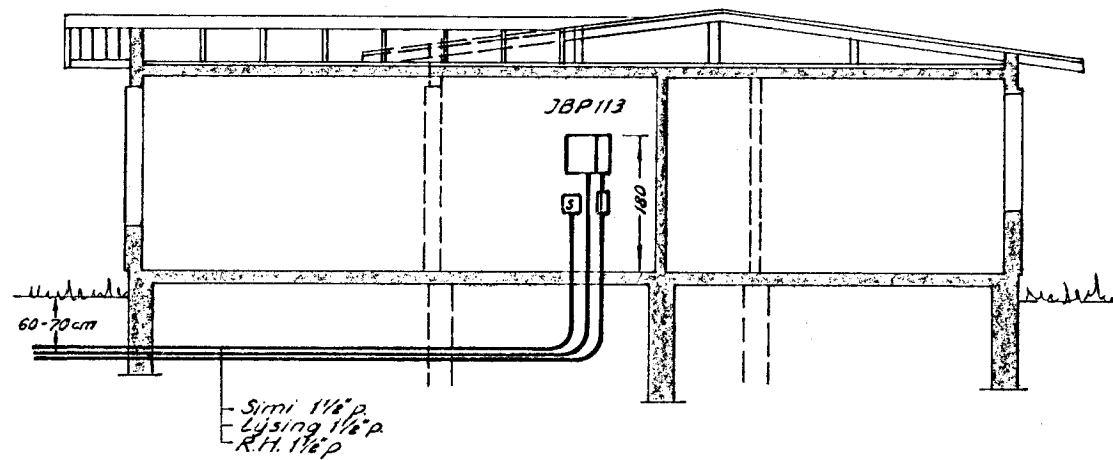

EVERSNID B-B M·1:100

**ALMENNAR SKÝRINGAR**

11. Allar pipur eru  $\frac{5}{8}$ " og vir  $15\text{mm}^2$  nema annars sé getið.
12. Hæðir tengla að jafnaði  $20\text{cm}$  nema annars sé getið.
13. Hæðir rofa að jafnaði  $100\text{cm}$  frá gólfi nema annars sé getið.
14. Mál eru frá fullfrágengnu gólfi eða beinangruðum vegg í miðja dós, eða úr miðri dós í miðja dós.
15. Þar sem pipur eru lagðar hlið við hlið í loftum eða veggjum, skal hafa bil á milli þeirra, þannig að steypa geti auðveldlega runnið á milli þeirra.
16. Málhluta lagnar, tækja, lampa og búnaðar skal jarðbinda vandlega.
17. Verktaki skal sannprófa uppgefinni pipufjölda og fjölda tauga í pipum áður en pipur eru lagðar og taugar idregnar.
18. Sjá nánar tengingu, virun og gildleika tauga á einlinumynd.
19. Allar pipur skulu vera plastpipur nema annars sé getið.
20. Pipur eru ekki sýndar alla leið að töflum, en þær eru merktar viðkomandi töflu og greinanúmeri.
21. Dósir, töflukassar og millidráttardósir skulu vera galvanfryððar.
22. Setja skal millidráttardósir eftir þörfum. Ekki skal leggja lengra en 10-12 metra, nema sett sé millidráttardós. Millidráttardósirnar skulu settar undir lampu.
23. Til snertispennumvarnar skal nota lekastraumsrofa.
24. Öll tákni eru táknað og ber að samræma lagnir að tækjum eftir aðstæðum á staðnum og eftir sétleikringum.
25. Málstraumur rofa og tengla skal vera minnst 10A.
26. Rofar og tenglar af gerð Busch eða sambærilegri gerð.
27. Binda skal saman steyputeina ofan á neðstu bindivirum í sökkli, þannig að þeir myndi samfellda heild. Teinarnir skulu síðan beygjast upp í töflu. Jarðbinda skal vatnsinniták, heita og kaldavattslagn. Skila skal mælingu af jarðbindingu og skal hún uppfylla kröfur R.H. Að öðrum kosti skal grafa niður jarðskaut.
28. Öll tákni eru samkvæmt íslenskum staðli nr.61.
29. Ganga skal vel og fagmannlega frá lögninni.

BR. NR.	DAGS.	TEIKN.	YFIRF.	BREYTING	
TEIKNINGAR NR.	81	2	953	BREIDVANGUR HAFNARFIRÐI	
VERK. BLAD	2	FRH. BL.	3	AFSTÖÐUMYND, SNID, SKÝRINGAR	
KVARDI	1:500	1:100		Rafhönnun	
HANNAÐ TEIKNAD YFIRF.	OK	EJ	10.A	SKÚLAGÖTU 63 SÍMI 12666	
REXKJAVIK	13.9.73				
				Dasi Hgustinn	