



Breidvangur

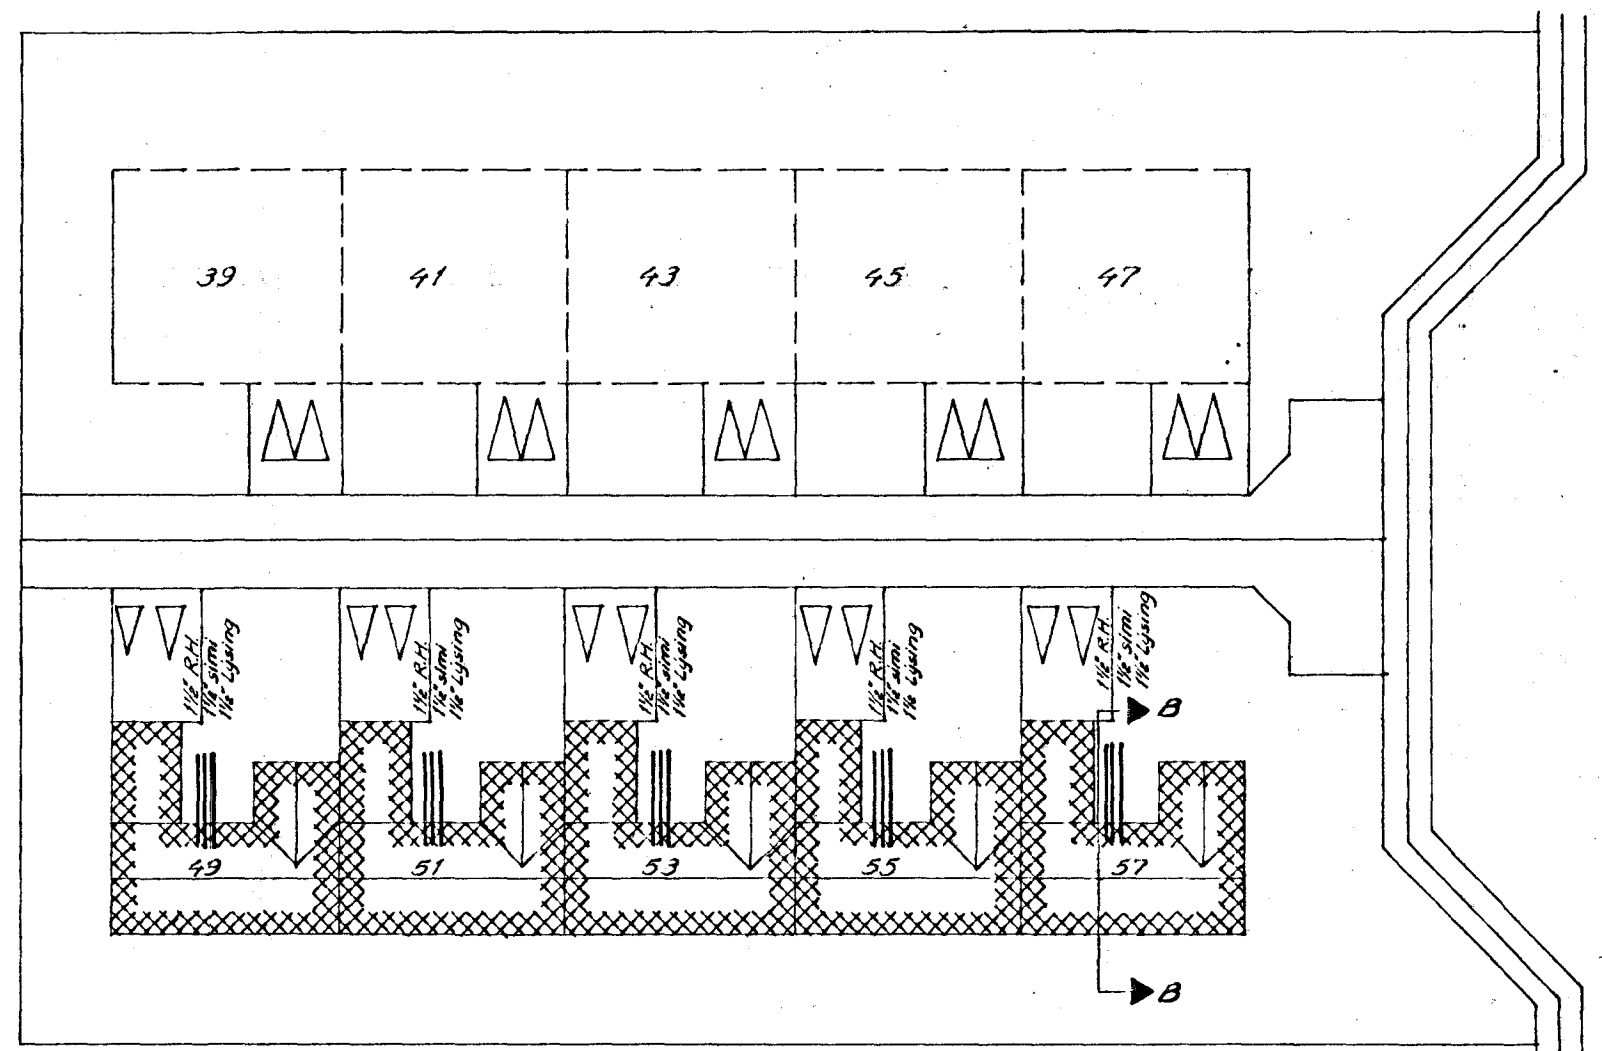

AFSTÖÐUMYND M. 1:300

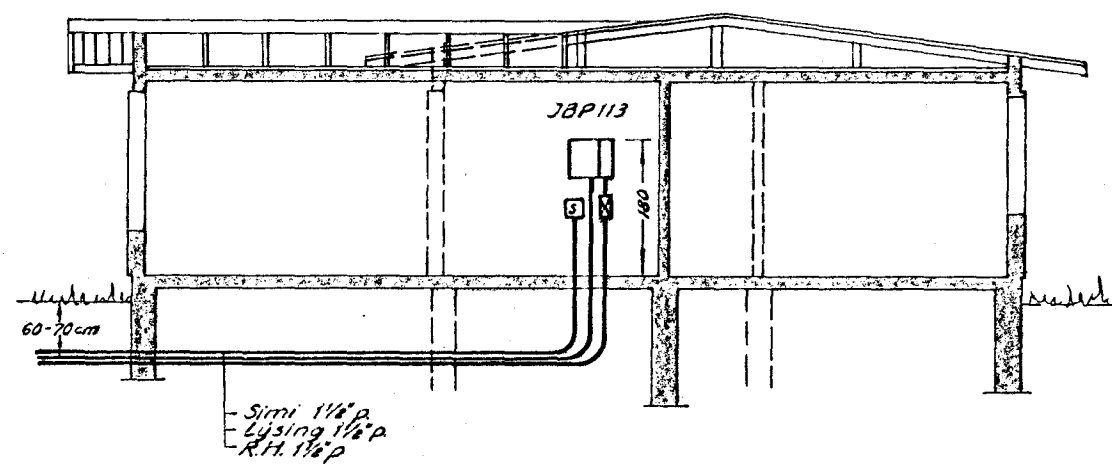

PVERSNID B-B M. 1:100

ALMENNAR SKÝRINGAR

11. Allar pipur eru 3/8" og vir 1,5mm² nema annars sé getið.
12. Hæðir tengla að jafnadi 20cm nema annars sé getið.
13. Hæðir rofa að jafnadi 100cm frá gólfu nema annars sé getið.
14. Mál eru frá fullfrágengnu gólfu eða óeinangruðum vegg i miðja dós, eða úr miðri dós i miðja dós.
15. Þar sem pipur eru lagðar hlið við hlið i loftturn eða veggjum, skal hafa bil á milli þeirra, þannig að steypa geti auðveldlega runnið á milli þeirra.
16. Málrhluta lagnar, tækja, lampa og búnaðar skal jarðbinda vandlega.
17. Verktaki skal sannprófa uppgefinn pipufjölda og fjölda tauga i pipum áður en pipur eru lagðar og taugar idregnar.
18. Sjá nánar tengingu, virun og gildleika tauga á einlinumynd.
19. Allar pipur skulu vera plastpipur nema annars sé getið.
20. Pipur eru ekki sýndar alla leið að töflum, en þær eru merktar viðkomandi töflu og greinanúmeri.
21. Dósir, töflukassar og millidráttardósir skulu vera galvanfrjýððar.
22. Setja skal millidráttardósir eftir þörfum. Ekki skal leggja lengra en 10-12 metra, nema sett sé millidráttardós. Millidráttardósirnar skulu settar undir lampa.
23. Til snertispennumvarnar skal nota lekastraums-rofa.
24. Öll tákni eru táknað og ber að samræma lagnir að tækjum eftir aðstæðum á staðnum og eftir sêtteikningum.
25. Málstraumur rofa og tengla skal vera minnst 10A.
26. Rofar og tenglar af gerð Busch eða sambærilegri gerð.
27. Binda skal saman steyputeina ofan á neðstu bindivirum i sökklí, þannig að þeir myndi samfellda heild. Teinarnir skulu síðan beygjast upp i töflu. Jarðbinda skal vatnsinntaki, heita og kaldavatns-lögn. Skila skal mælingu af jarðbindingu og skal hún uppfylla kröfur R.H. Að öðrum kosti skal grafa niður jarðskaut.
28. Öll tákni eru samkvæmt íslenskum stáðli nr. 61.
29. Ganga skal vel og fagmannlega frá lögninni.

BR. NR.	DAGS	TEKN.	YFIRF.	BREYTING	
81	2	953	BREIDVANGUR HAFNARFIRÐI		
VERK.	BLAD	FRH. BL.	AFSTÖÐUMYND, SNID, SKÝRINGAR		
2	3		Rafhönnun		
KVARDI			SKULAGÖTU 63 SÍMI 12666		
1:500					
1:100					
HANNAD TEKNAD YFIRF.					
DA					
REYKJAVIK 13.3.73					
Dabí Agústsson					