


Há.veita nr 2467 Tölunng nr 1675  
 Samþykkt þ 22. 10 1976  
 f. h. RAÐVEITINGUHAFAREIÐJARDAR  
 Björn Jóhannsson  
 Lífslitinn, Rattalagna

laniök samþykkt 2.11.10. 1976  
 f. h. RAÐVEITINGUHAFAREIÐJARDAR  
 Albert Skindinn





- 10A Gr 1 mo 7/8" 3 1.5" X Eldhús, þvottah, geymsla
- 10A Gr 2 mo 5/8" 3 1.5" X Stofa, húsb
- 10A Gr 3 mo 5/8" 3 1.5" X Gangur, borðstofa, ann dyr
- 10A Gr 4 mo 5/8" 3 1.5" X Hjón, herb, skáli
- 10A Gr 5 mo 5/8" 3 1.5" X Herbergi, baðh, gangur
- 10A Gr 6 mo 5/8" 3 2.5" X Þvottavél
- 10A Gr 7 mo 5/8" 3 2.5" X Þurrkari
- 10A Gr 8 mo 5/8" 3 2.5" X Uppþvottavél
- 10A Gr 9 mo 5/8" 3 2.5" X Bakarofn
- 10A Gr 10 mo 5/8" 3 6" X Eldavél

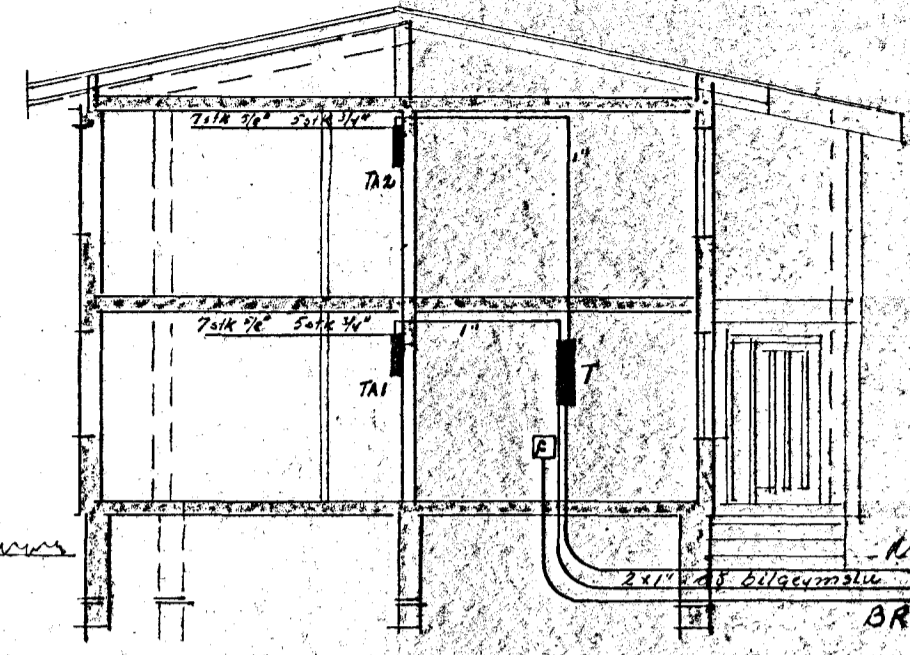

**Skýringar**

Málstraumur rofa og tengla sé 10 A  
 Pipur séu 3/8" úr 1.5"  
 Hæð rofa sé 110 cm frá fullfrægngnu gótti  
 Hæð tengla sé 20 cm " " " " " "  
 Talla sé númer 113 frá J.P.B  
 Greini töllur séu númer 114/5 frá J.P.B  
 Binda skal saman vatn og skólþ, baðkar og sturfbóltn í baðherb

Kvísar frá töllu T 2 10 2 10

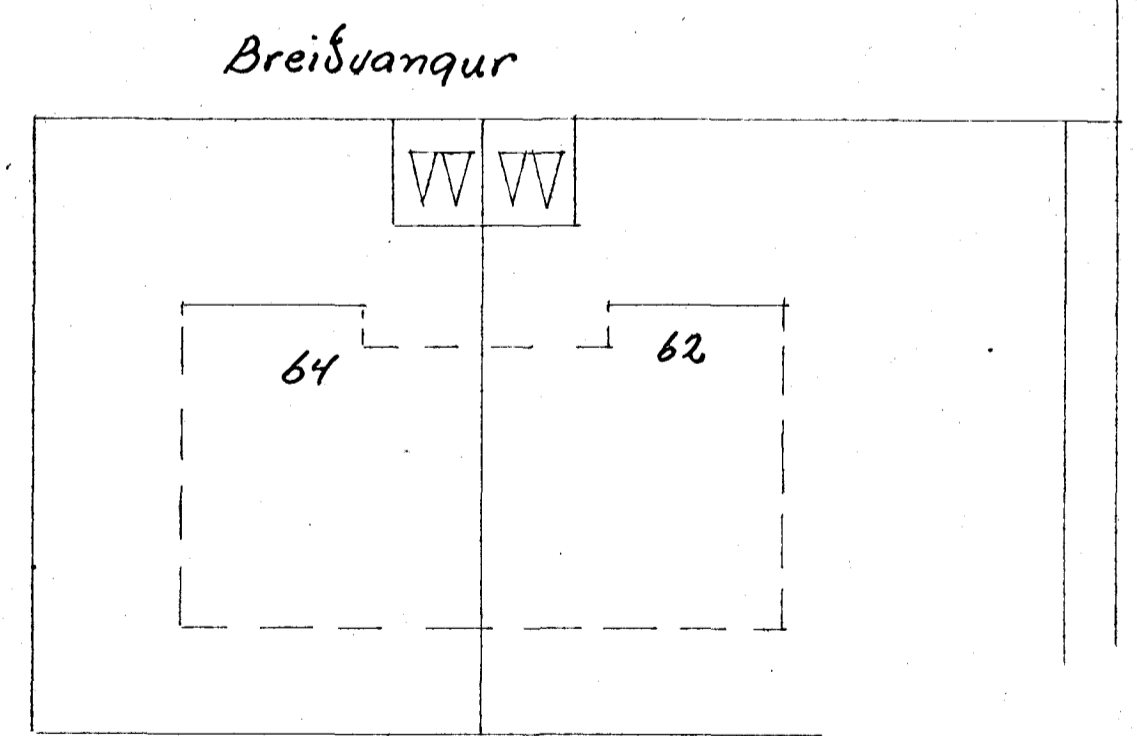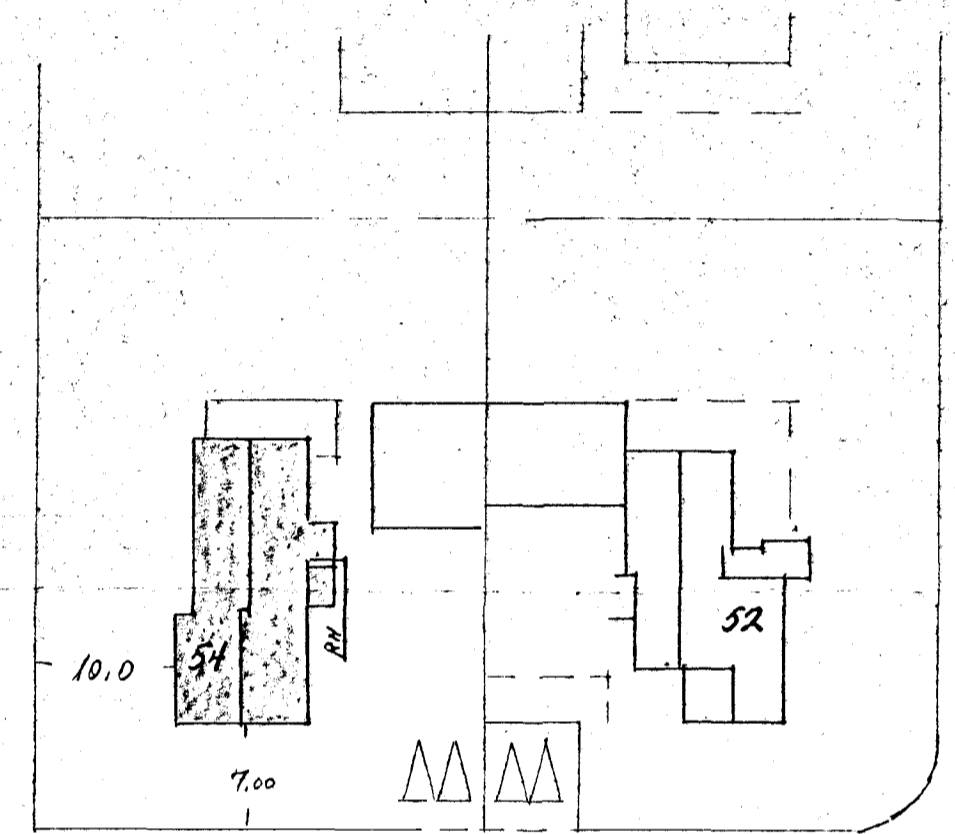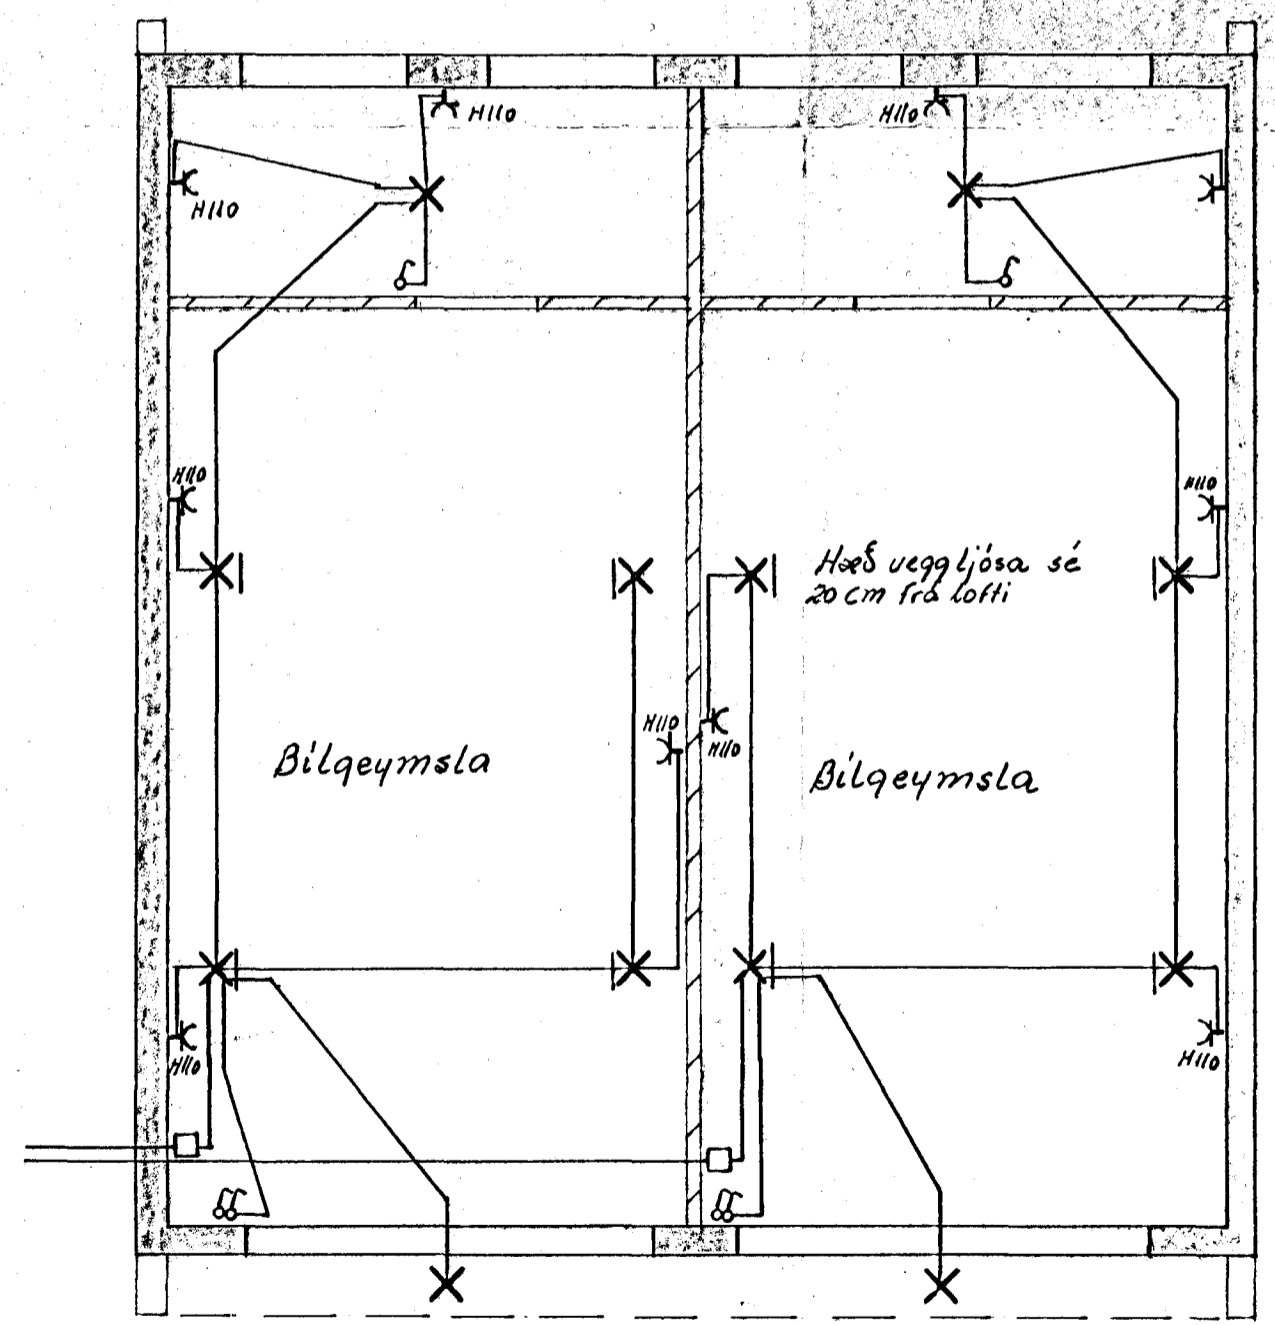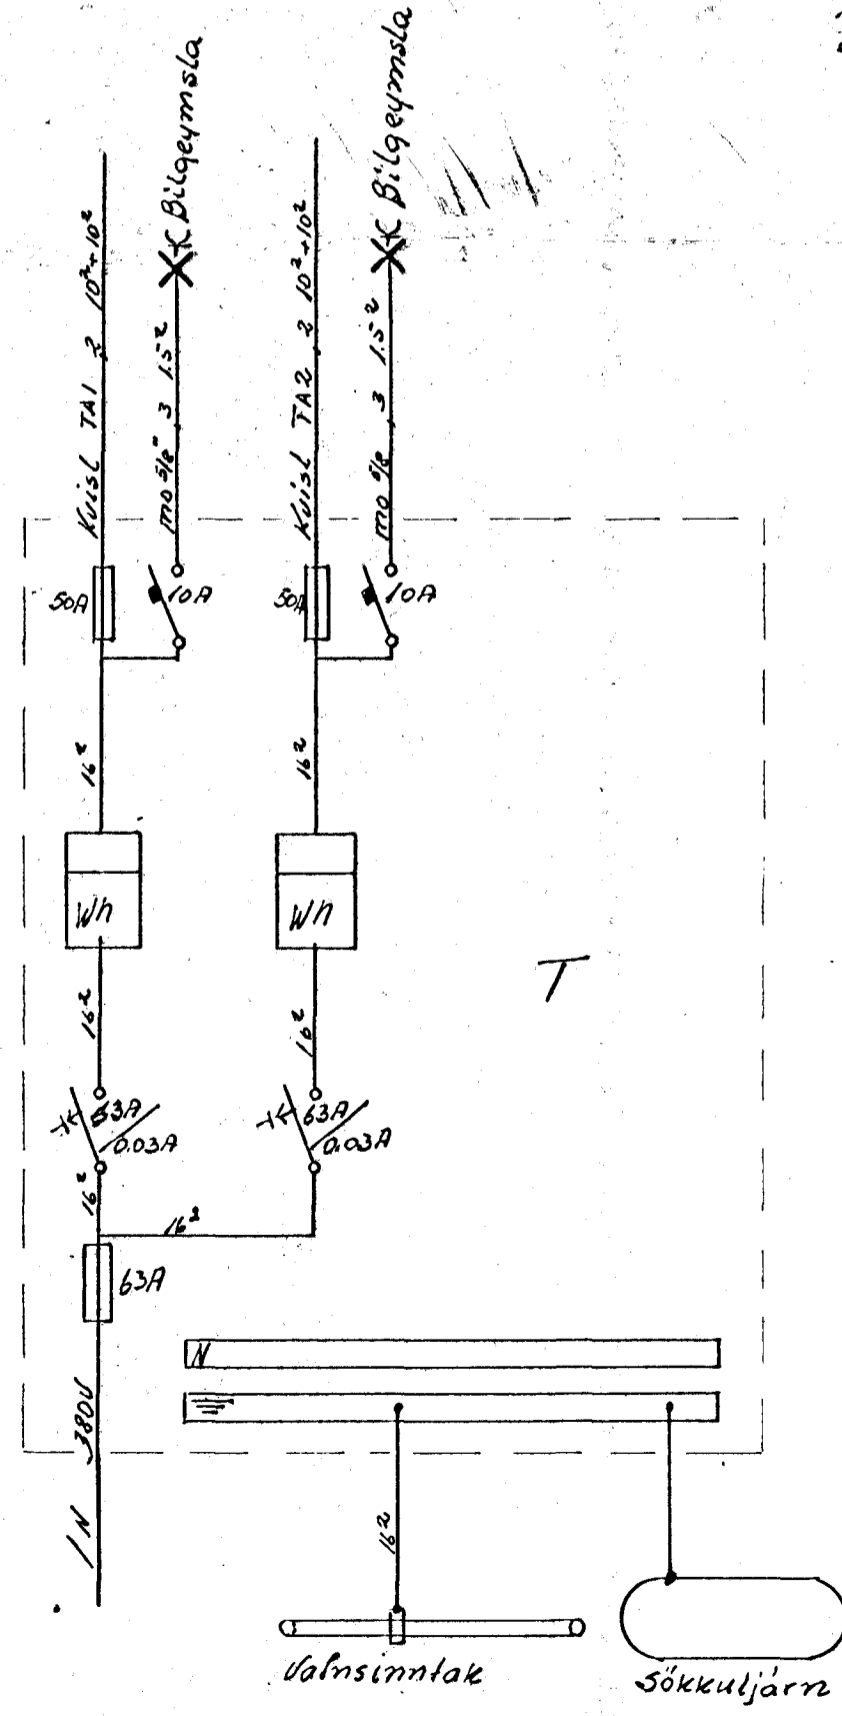

Breytingar			Jóns Einarsson 5. 52829
NR	Dag.	Notn.	
			Breiðvanqur 54
			Atstada, eynlina,
			bverskurður, raf-
			lagn í bilqeymslur
			H.K. T. 5.
			M 1:50 1:500
			Bl. 1 af 3
			Sept. 1976
			76