


SKÝRINGAR

K merkir kambstól steyti lengd 40 þvermál stangar
 Steypugæði S200 í plötu, steypu skot litra.
 K8%30 # merkir 8mín kambstól með 30cm maskrum
 → Jörn í neðri brún skal vera samsíða þessu marki
 Plötubýkk 15cm
 Upp með opum og undir korni 2K10, yfir op 3K10 nema annað sé sýnt
 (H) Merkir 98 í horn skal selja 9K10, báðar áttir í efri brún 6l3m %20

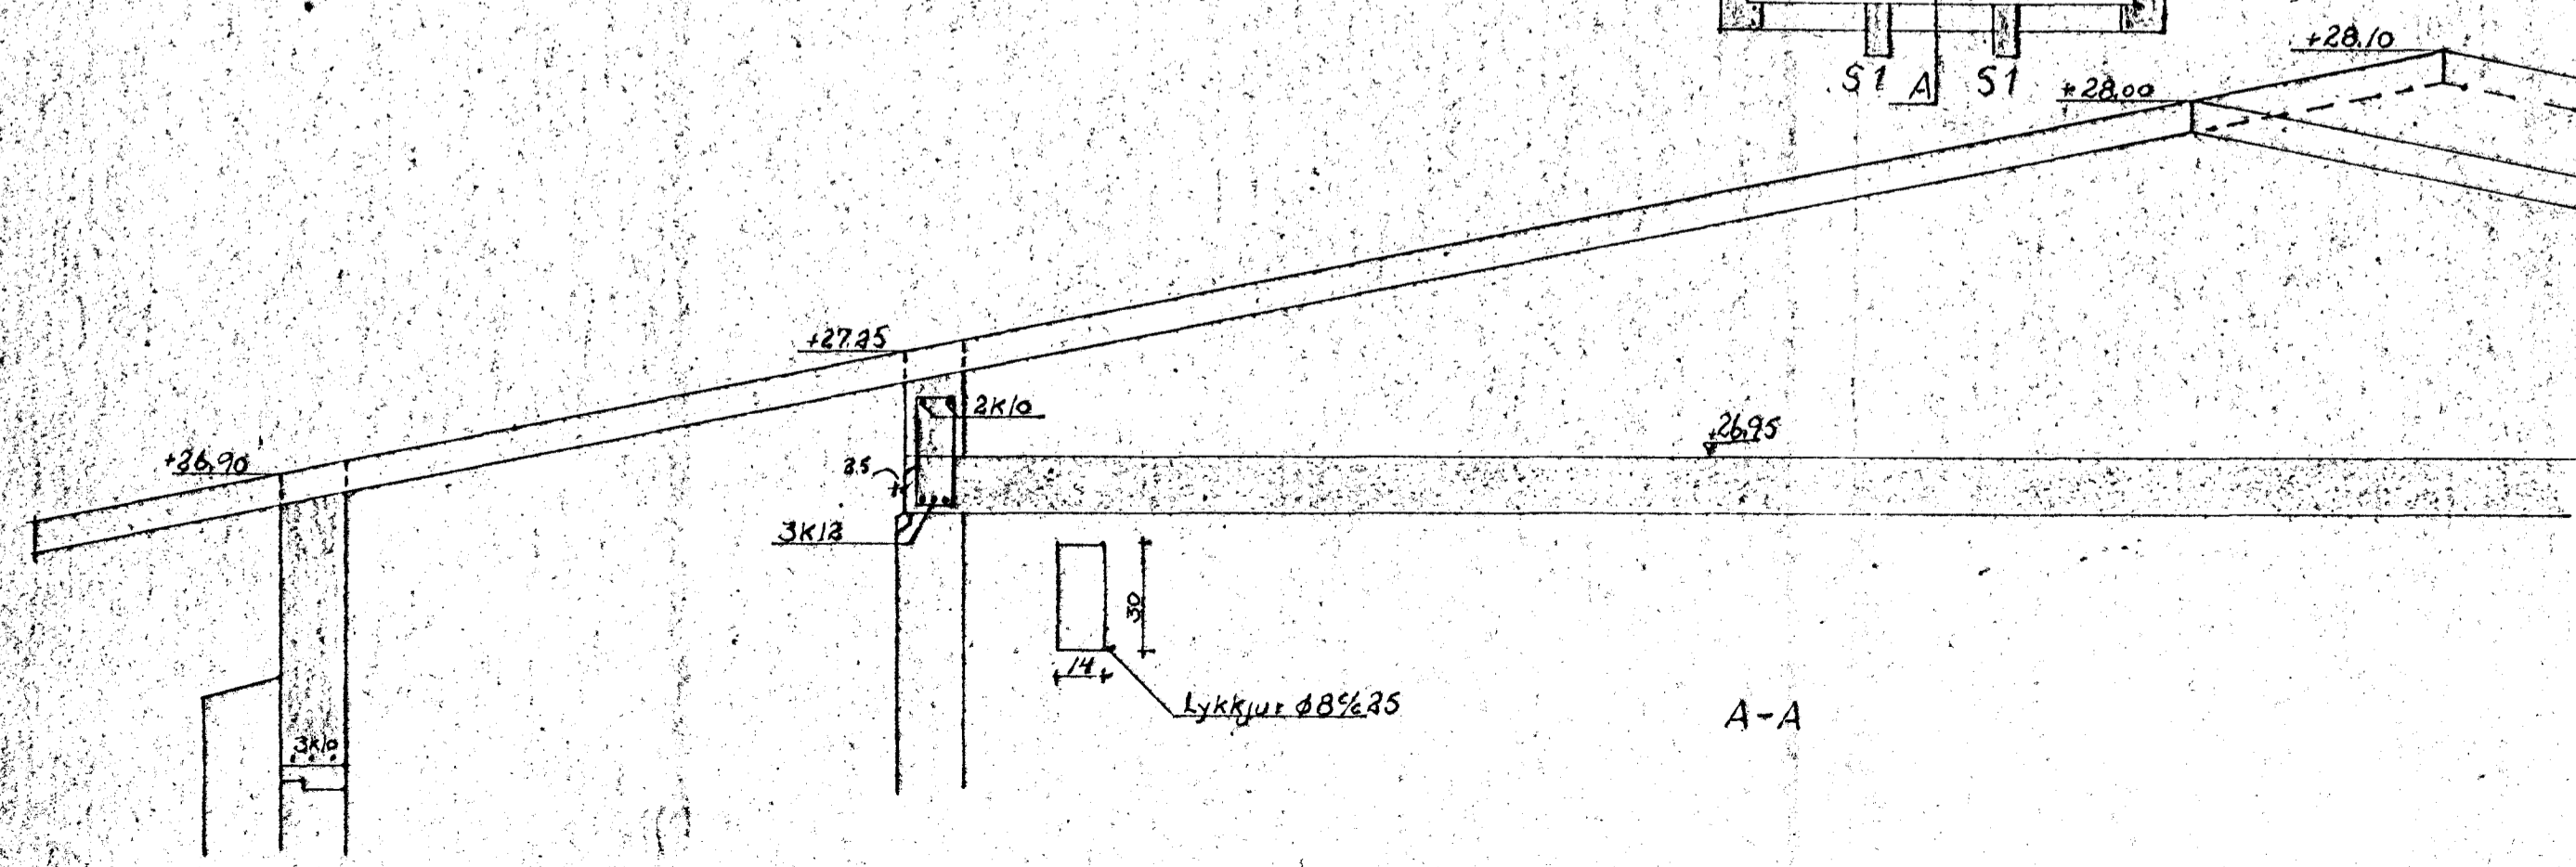

TEIKNING NR. 105.3	DAGS	NAFN	YFIR
BREIÐVANGUR 54	Mælt: Hannað: Jan 77 Teiknað: —	F. Sig. E. Sig.	
JÄRN I PLÖTU YFIR 2.HÆÐ			Mælikv 1:20 1:50
Einnal Sigurðsson MTFI 552941			Samb E.S.