



Breidvangur

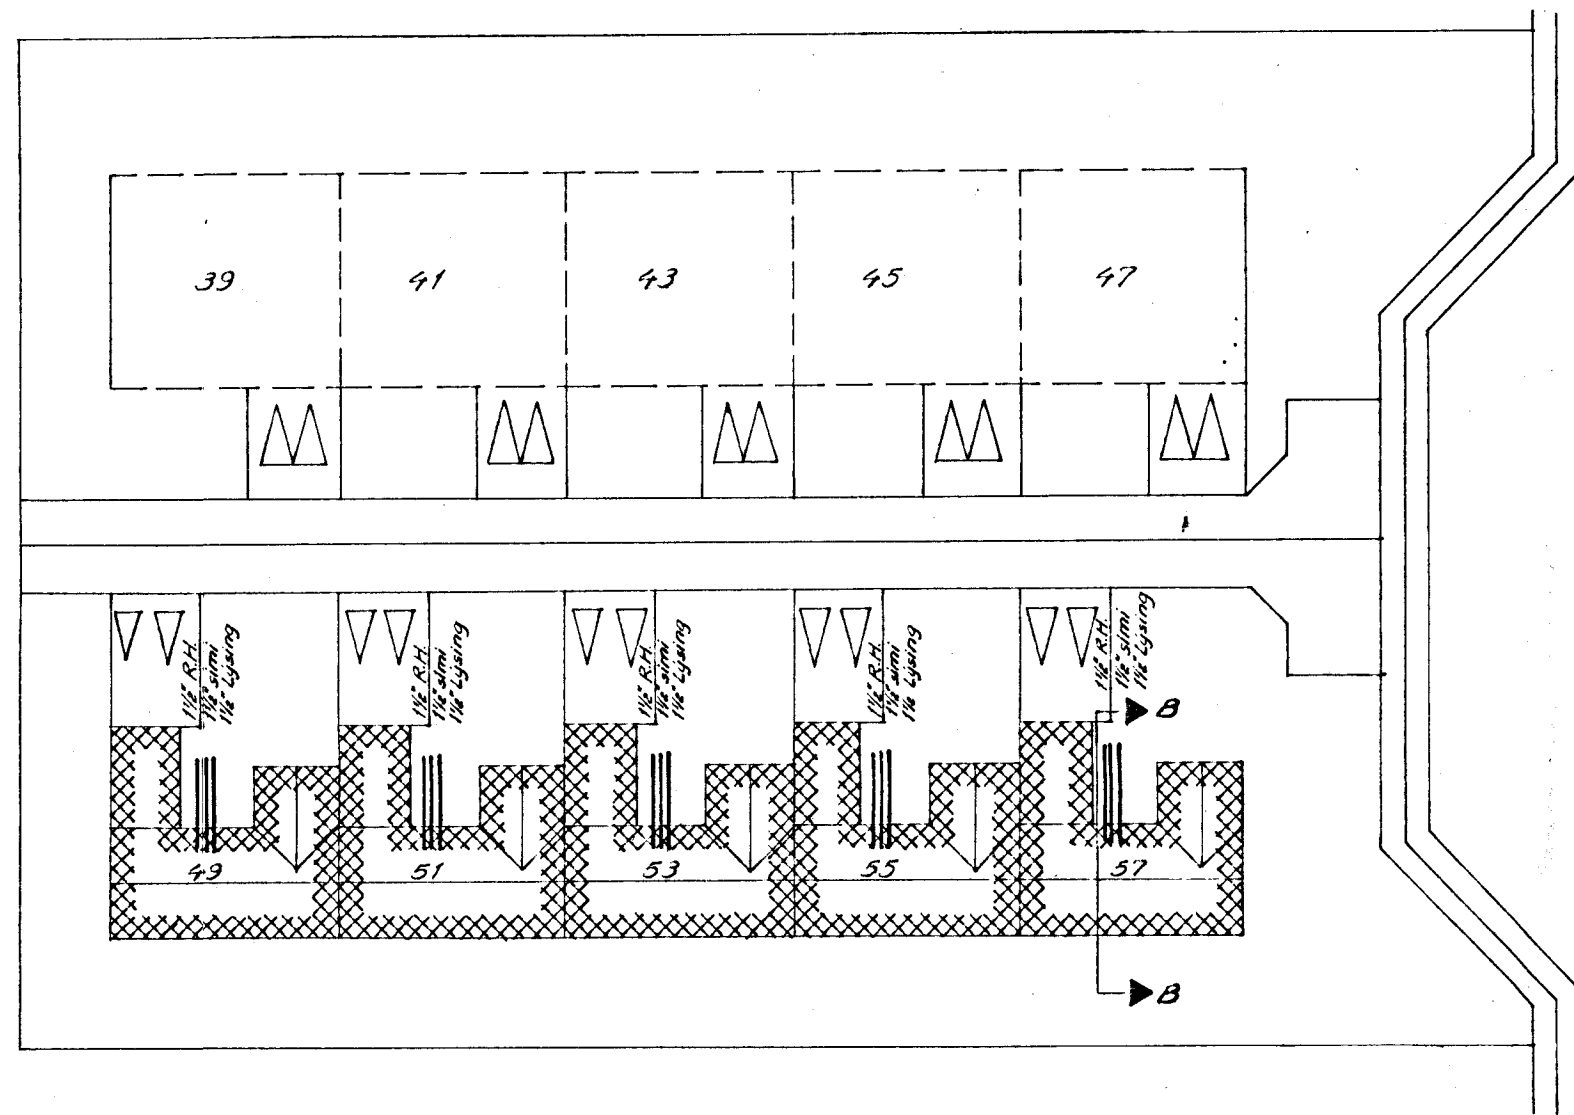

AFSTÖÐUMYND M 1:500

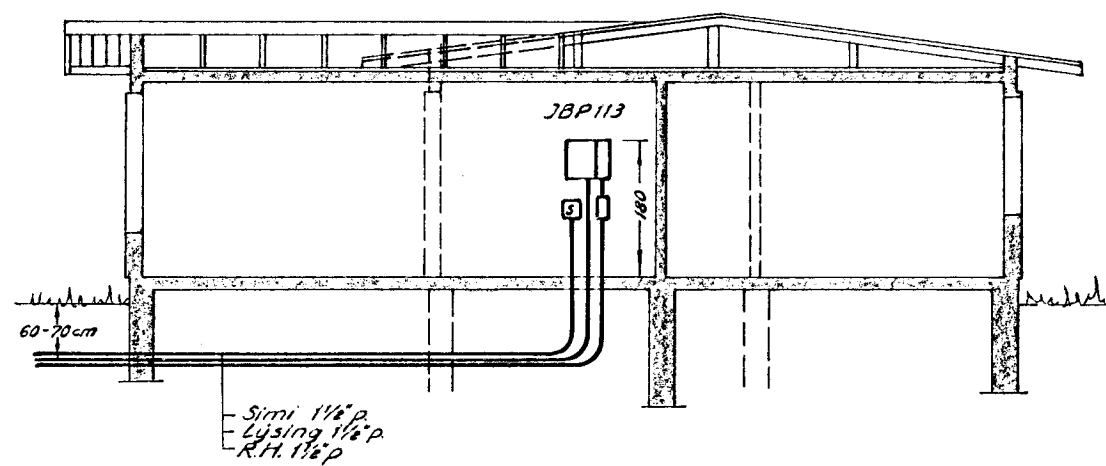

PVERSNID B-B M 1:100

ALMENNAR SKÝRINGAR

1. Allar pipur eru 3/8" og vir 1,5mm<sup>2</sup> nema annars sé getið.
2. Hæðir tengla að jafnaði 20cm nema annars sé getið.
3. Hæðir rofa að jafnaði 100cm frá gólfi nema annars sé getið.
4. Mál eru frá fullfrægngnu gólfi eða óeinangruðum vegg i miðja dós, eða úr miðri dós i miðja dós.
5. Þar sem pipur eru lagðar hlið við hlið i lofturn eða veggjum, skal hafa bil á milli þeirra, þannig að steypa geti auðveldlega runnið á milli þeirra.
6. Málhluta lagnar, tækja, lampa og búnaðar skal jarðbinda vandlega.
7. Verktaki skal sannprófa uppgetinni pipufjölda og fjölda tauga i pipum áður en pipur eru lagðar og taugar idregnar.
8. Sjá nánar tengingu, virun og gildleika tauga á einlinurnynd.
9. Allar pipur skulu vera plastpipur nema annars sé getið.
10. Pipur eru ekki sýndar alla leið að töflurn, en þær eru merktar viðkomandi töflu og greinarúmeri.
11. Dósir, töflukassar og millidráttardósir skulu vera galvanhúððar.
12. Setja skal millidráttardósir eftir þörfum. Ekki skal leggja lengra en 10-12 metra, nema sett sé millidráttardós. Millidráttardósirnar skulu settar undir lampa.
13. Til snertisönnuvarnar skal nota lekastraums-rofa.
14. Öll tákni eru táknað og ber að samræma lagnir að tækjum eftir aðstæðurn á staðnum og eftir sáttleikningum.
15. Málstraumur rofa og tengla skal vera minnst 10A.
16. Rofar og tenglar af gerð Busch eða sambærilegri gerð.
17. Binda skal saman steyputeina ofan á neðstu bindivirum i sökkli, þannig að þeir myndi samfellda heild. Teinarnir skulu síðan beygjast upp i töflu. Jarðbinda skal vatnsinnifak, heita og kaldavatns-lagn. Skila skal mælingu af jarðbindingu og skal hún uppfylla kröfur R.H. Að öðrum kosti skal grafa niður jarðskaut.
18. Öll tákni eru samkvæmt izlenzkum staðli nr.61.
19. Ganga skal vel og fagmannlega frá lögninni.

Lausték 10 8  
 63 SAFVETU HAFNARFIRÐI  
 Laustjóni

Ar. E. H. Halldór

BR. NR.	DAGS.	TEIKN.	YFIRF.	BREYTING	
81	2	953		BREIDVANGUR HAFNARFIRÐI	
VERK.	BLAÐ	FRH. BL.		AFSTÖÐUMYND, SNID, SKÝRINGAR	
2	3				
KVARDI		HANNAD TEIKNAD YFIRF.			
1:500		1:100			
DH		EJ		13.9.73	
REXKJAVIK		Dasi H. H. Halldór		Rafhönnun	
				SKULAGÖTU 63 SIMI 12668	