

SKÝRINGAR.


HÆÐ ROFA SÉ 100 SM. FRÁ GÓLFI.

PÍPUR SÉU 5/8" OG VÍR 3x1,5"

MÁLSTRAUMUR ROFA OG TENGLA SÉ 10 A.

① JARÐTENGING VATNSLÁSA BADS OG STURTU.

NEMA ANNARS
SÉ GETIÐ.

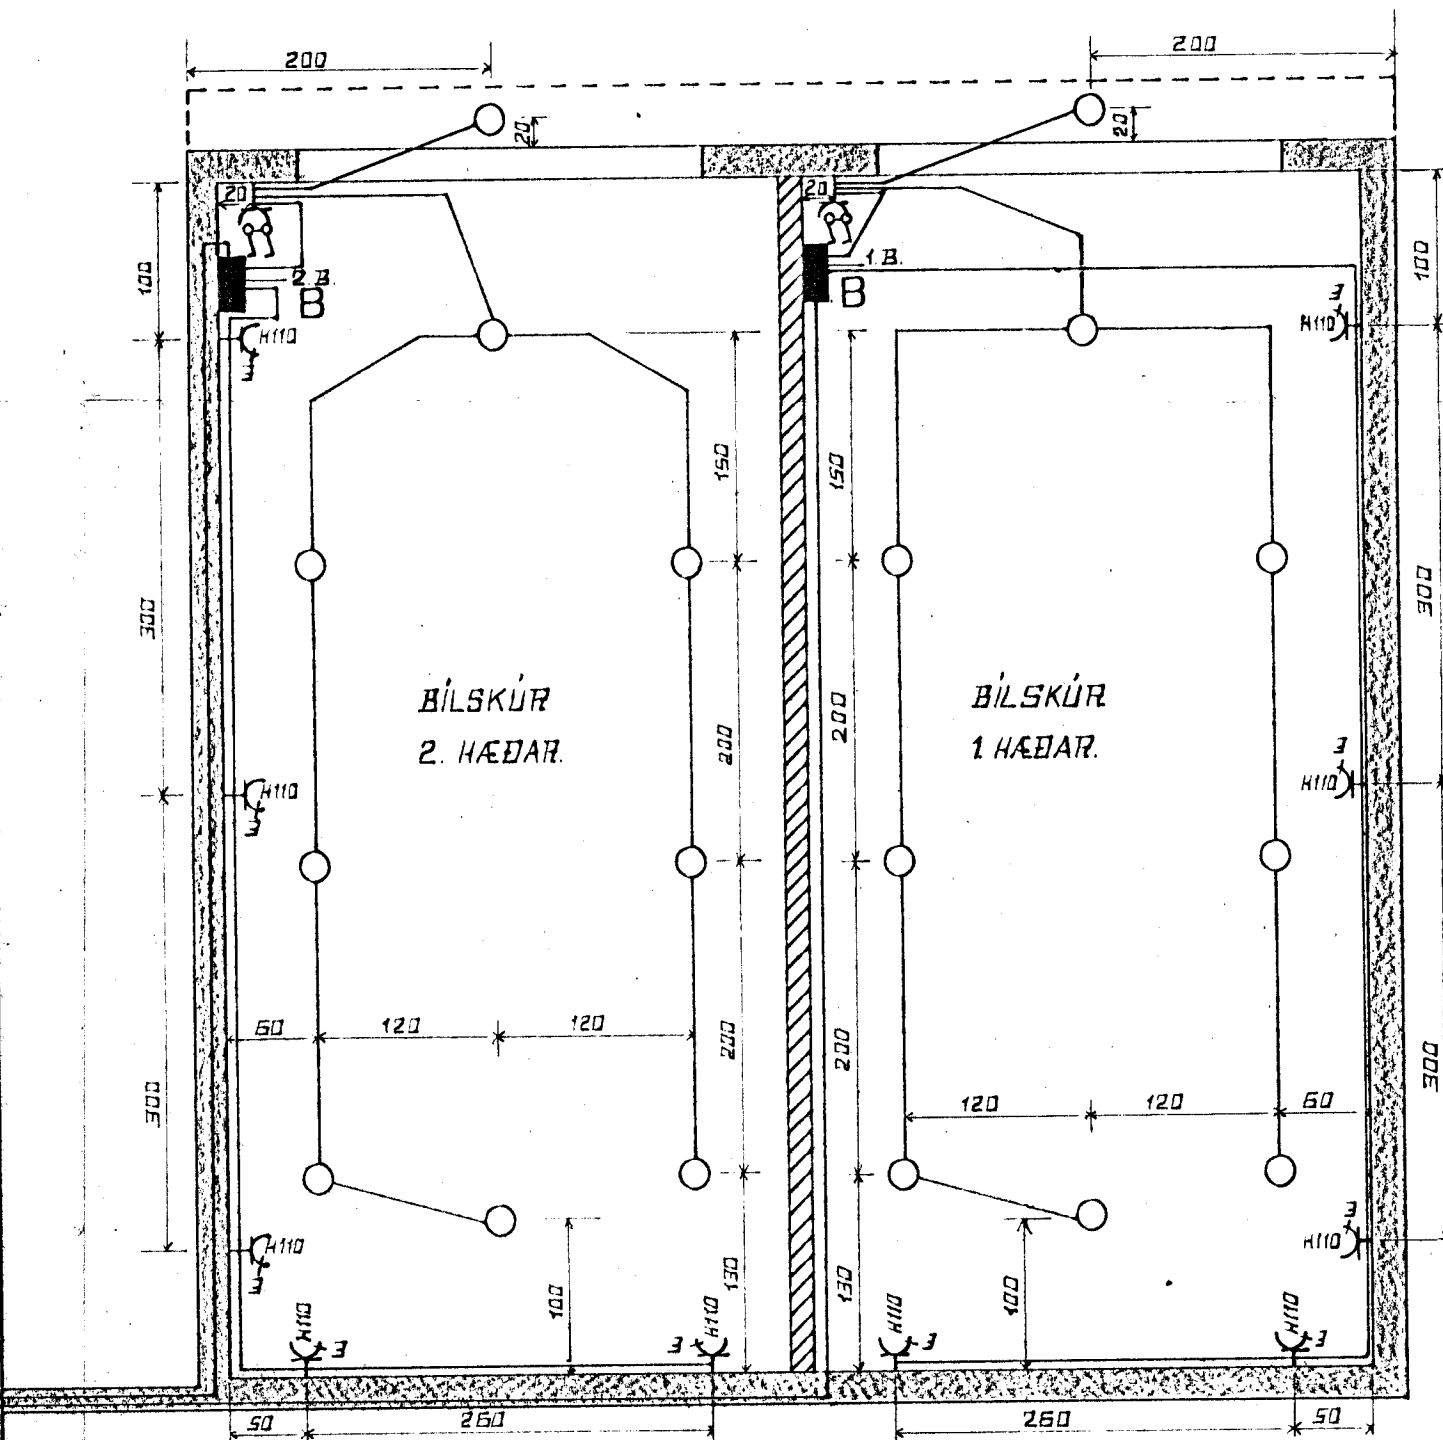

TEIKNING NR. 2.	DAGS	NAFN	YFIRF
BREIÐVANGUR 56.	Mælt: Hannað: Des. '76. Teiknað: Jan. '77.	SO. Sveinsson. Svein Sveinsson.	
RAFLOGN 1. HÆÐAR OG BÍLSKÚRAR 1. OG 2. HÆÐAR. EINLÍNUMYND.			Mælikv 1:50
Sveinsson Sveinsson.			Samb