


Húsvéita nr. 2490 Teikning nr. 1699
 Samþykkt þ. 71.02.16.1977
 Í.H. RAFVEITU HAFNARFJARDAR
Jens Einarsson
 Eittíllismóður rafhlagna

lántök samþykkt 15.12. 1977

Í.H. RAFVEITU HAFNARFJARDAR
Jens Einarsson

SKÝRINGAR.

HÆÐ ROFA SÉ 100 SM. FRÁ GÓLFI.
 PÍPUR SÉU 5/8" OG VÍR 3x1.5"
 MÁLSTRAUM. TENGLA OG ROFA SÉ 10 A. NEMA ANNARS SÉ GETIÐ.

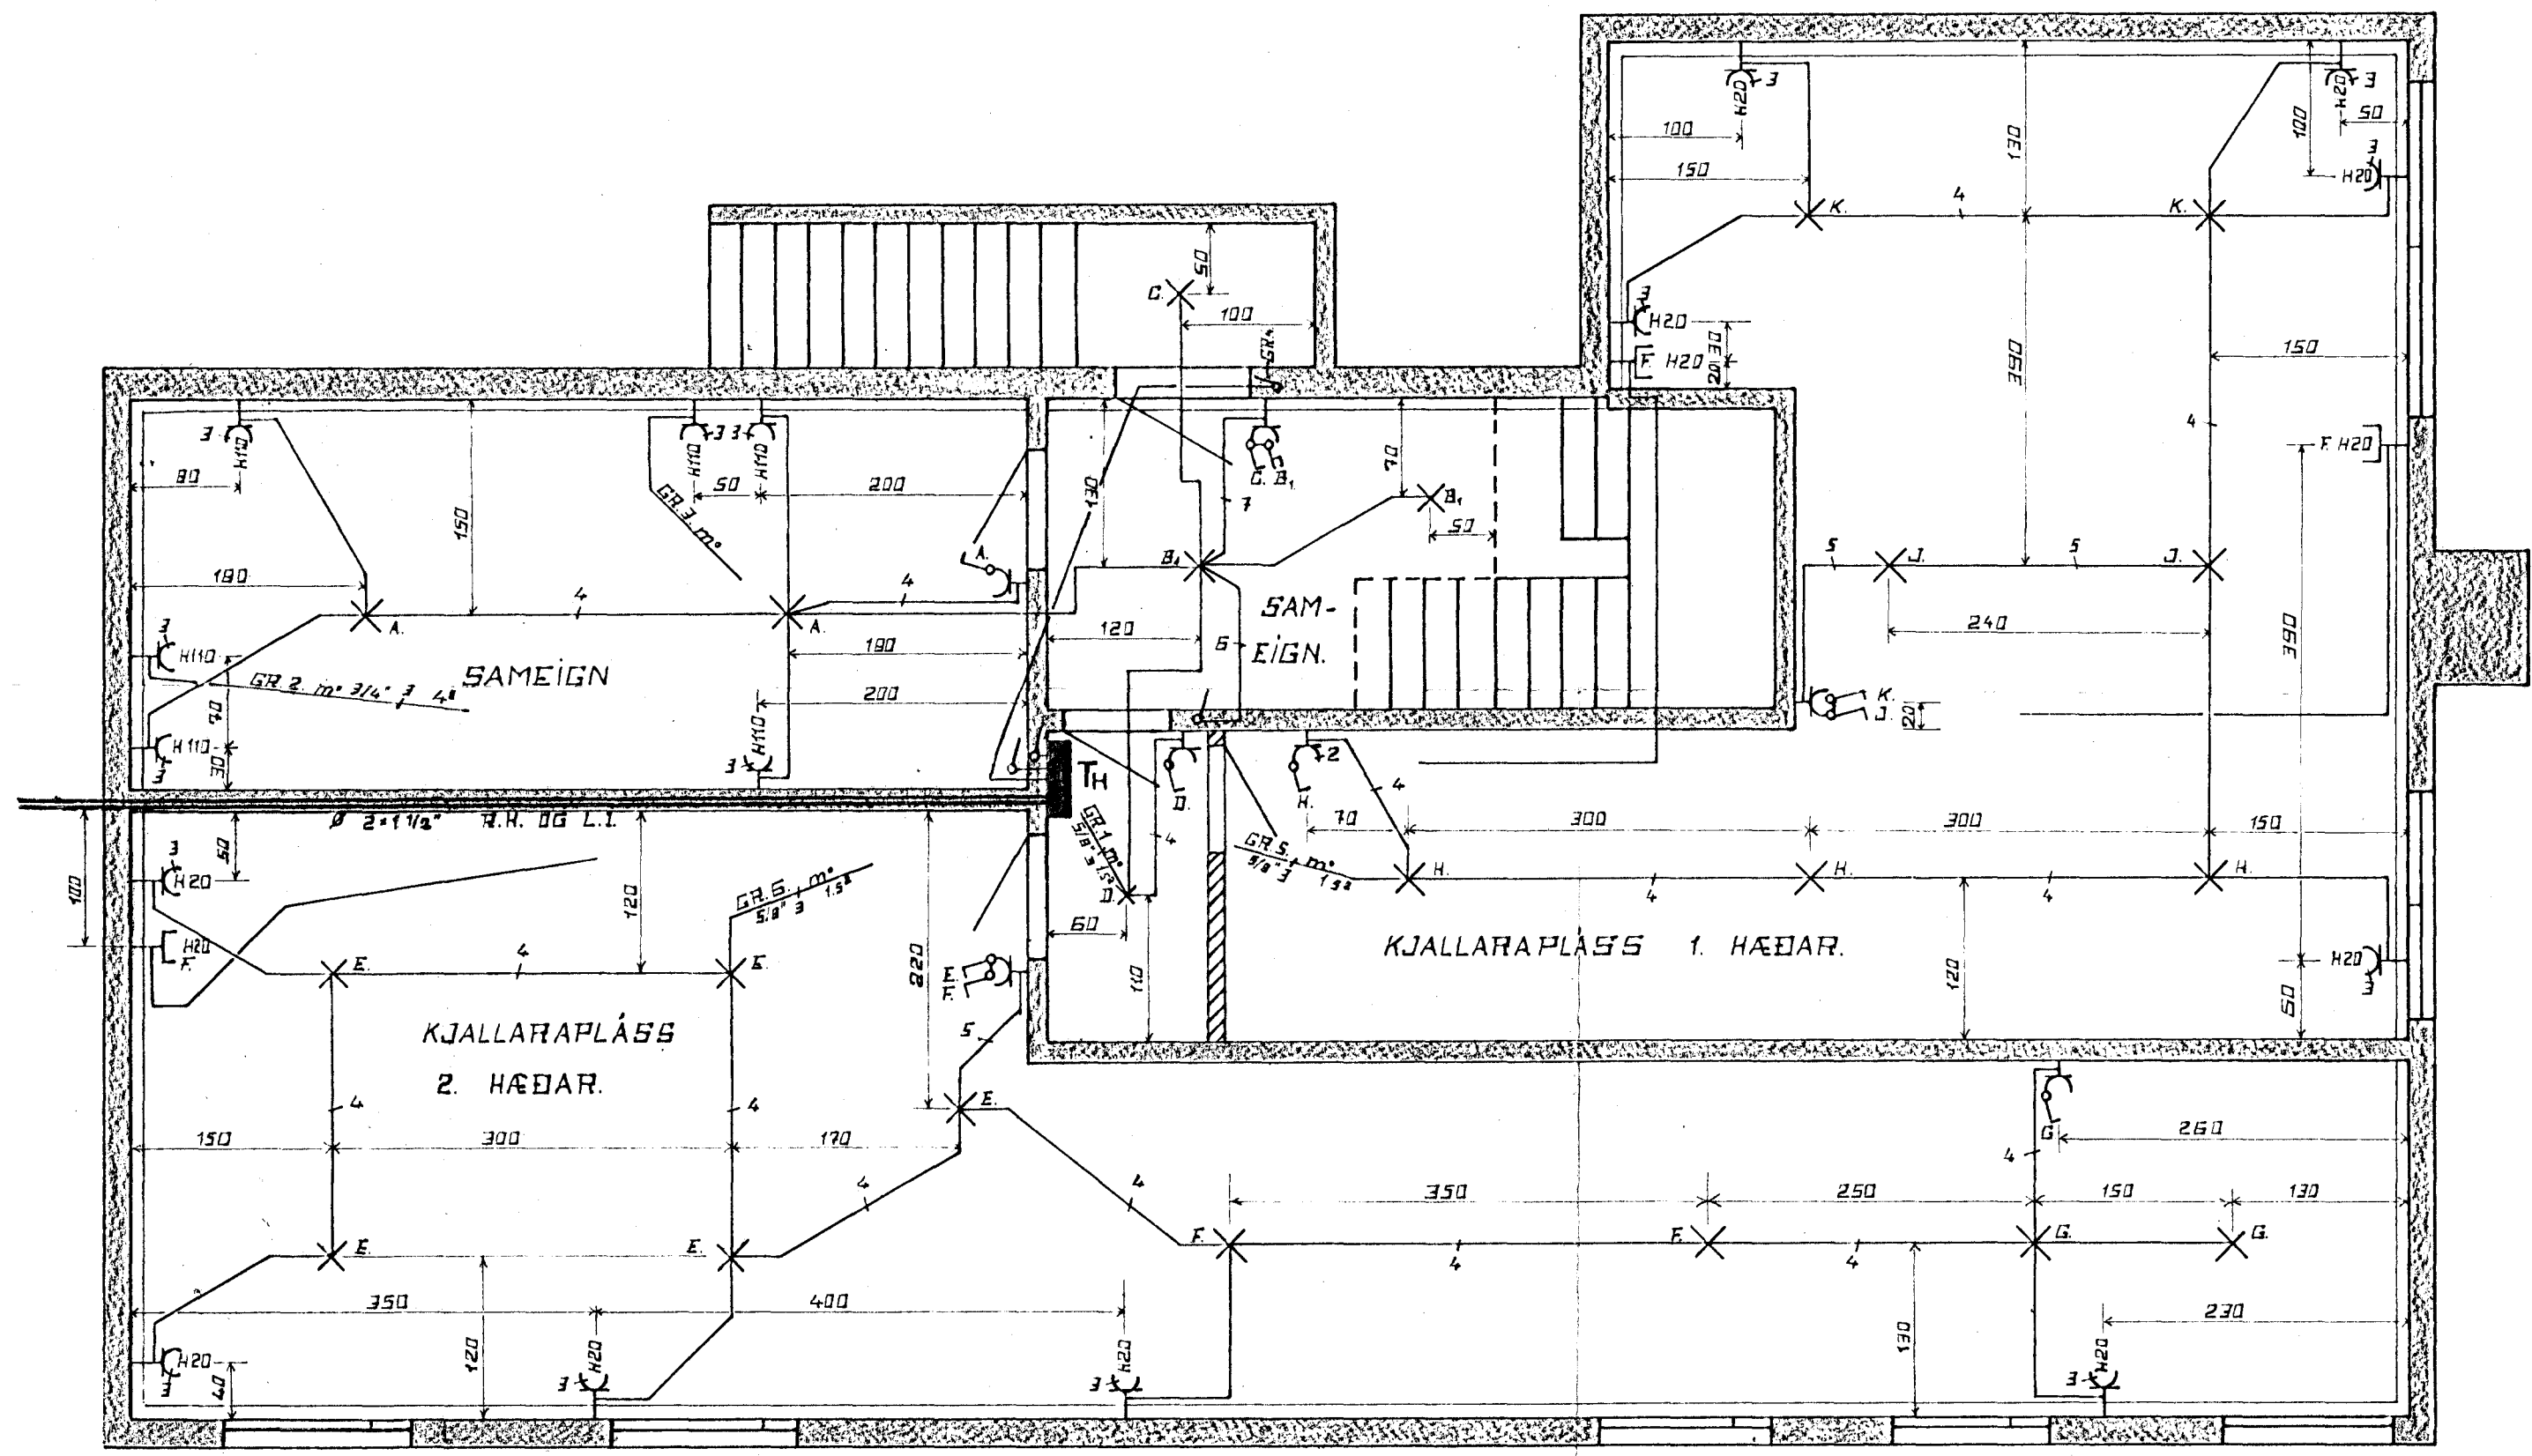

TEIKNING NR.	1	DAGS	NAFN	YFIRF
BREIÐVANGUR 56.	Mælt:			
	Hannað:	Nov. '76	SV. SV.	
	Teiknað:	Nov. '76	SV. SV.	
RAFLOGN Í KJALLARA. EINLÍNUMYND.				Mælikv 1:50
<i>Sparrgeir Sveinsson</i>				Samþ