



SKÝRINGAR.

- HÆÐ ROFA SÉ 100 SM. FRÁ BÓLFI.
- ÞÍPUR SÉU 5/8" OG VÍR 3*1.5".
- MÁLSTRAUMUR ROFA OG TENGLA SÉ 10A.
- ① JARÐTENGING VATNSLÁSA BAÐS OG STURTU.

NEMA ANNARS SÉ GETIÐ.

AFSTÖÐUMYND. M.K.V. 1:500

BREIÐVANGUR.

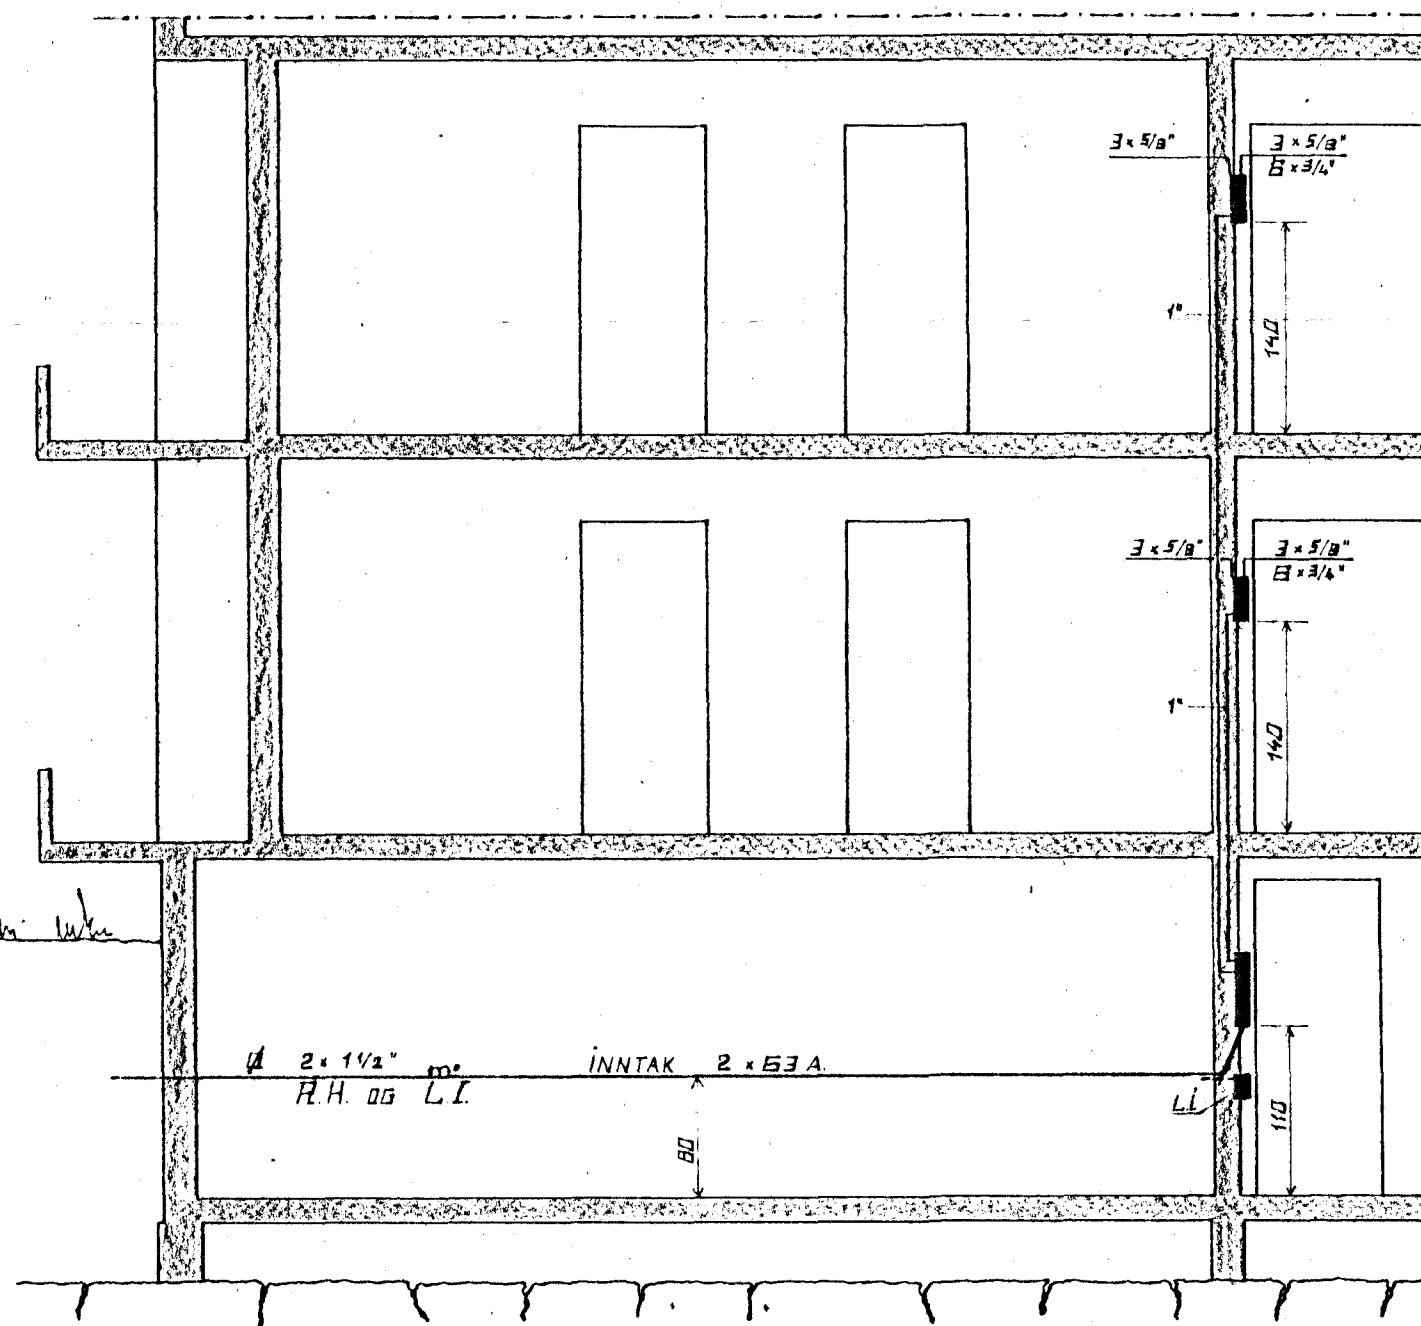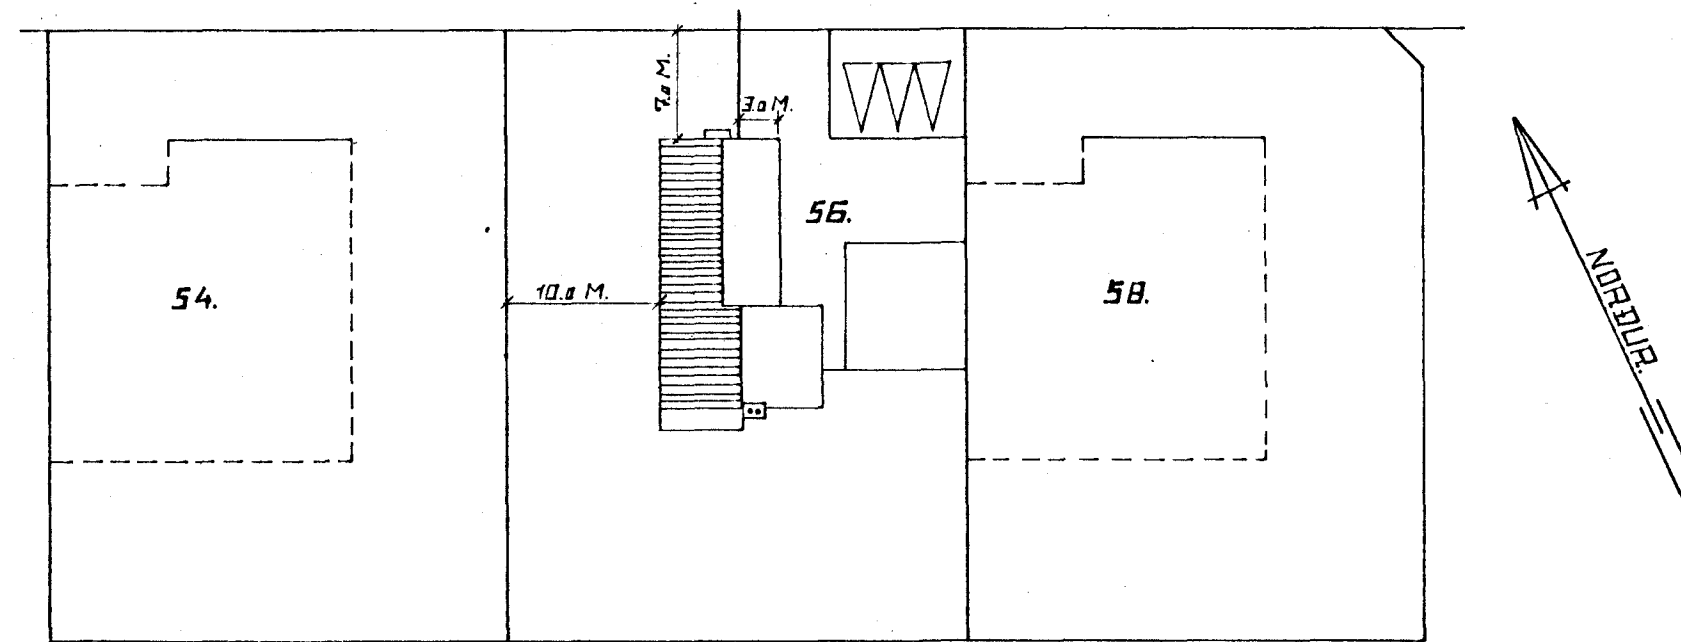

ÞVERSKURÐUR. M. 1:50
SNIÐ A-A

TEIKNING NR. 4.	DAGS	NAFN	YFIRF
BREIÐVANGUR 56.	Mælt:		
	Hannað:	Des 76.	Su. Su.
	Teiknað:	Jan 77.	Su. Su.
SNIÐ	AFSTÖÐUMYND		Mælikv 1:500
EINLÍNEMYND	RAFLOGN 2. HÆÐAR.		1:50
Svanlangur Sveinsson.			Samb