



ALMENNAR SKÝRINGAR

11. Allar pipur eru $\frac{5}{8}$ " og vir 1.5mm^2 nema annars sé getið.
 12. Hædir tengla að jafnadi 15cm nema annars sé getið.
 13. Hædir rofa að jafnadi 100cm fró gólfí nema annars sé getið.
 14. Mál eru frá fullfrágengnu gólfí eða þeinan grudum vegg i miðja dós, eða úr miðri dós i miðja dós.
 15. Þær sem pipur eru lagðar hlið við hlið í lofturn eða veggjum, skal hafa bil á milli þeirra, þannig að steypa geti auðveldlega runnið á milli þeirra.
 16. Málmhluta lagnar, tækja, lampa og búnaðar skal jardbinda vandlega.
 17. Verktaki skal sannþrofa uppgefinn pipufjölda og fjölda tauga í pipum óður en pipur eru lagðar og taugar ídregnar.
 18. Sjá nánar tengingu, virun og gildleika tauga á einlinum mynd.
 19. Allar pipur skulu vera plastpipur nema annars sé getið.
 20. Pipur eru ekki sýndar alla leið að töflurn, en þær eru merktar við komandi töflu og greinanúmeri.
 21. Dósir, töflukassar og millidráttardósir skulu vera galvaníferðar ~~og nærekræfðar~~ eftir ~~og nærekræfðar~~ efnir.
 22. Setja skal millidráttardósir eftir þörfum. Ekki skal leggja lengra en 10-12 metra, nema sett sé millidráttardós. Millidráttardósirnar skulu settar undir lampa.
 23. Til snertisþennuvarnar skal nota lekastraums-rofa.
 24. Öll tákni eru táknaðen og ber að somræerna lagnir að tækjum eftir aðstæðum í staðnum og eftir sérteikningum.
 25. Málstraumur rofa og tengla skal vera minnst 10A.
 26. Rofar og tenglar af gerð Busch eða samboærilegri gerð.
 27. Binda skal saman steyputeina ofan á nedstu bindivirum i sökkli, þannig að þeir myndi samsfélldar heild. Teinarnir skulu síðan beyggjast upp í töflu. Jardbinda skal vatnsinntak, heita og kaldavatnslögn. Skila skal mælingu af jardbindingu og skal hún uppfylla kröfur R.H. Að öðrum kosti skal grafa niður jardskaut.
 28. Öll tákni eru samkvæmt izlenzkum staðli nr. 61.
 29. Ganga skal vel og fagmannlega frá lögninni.

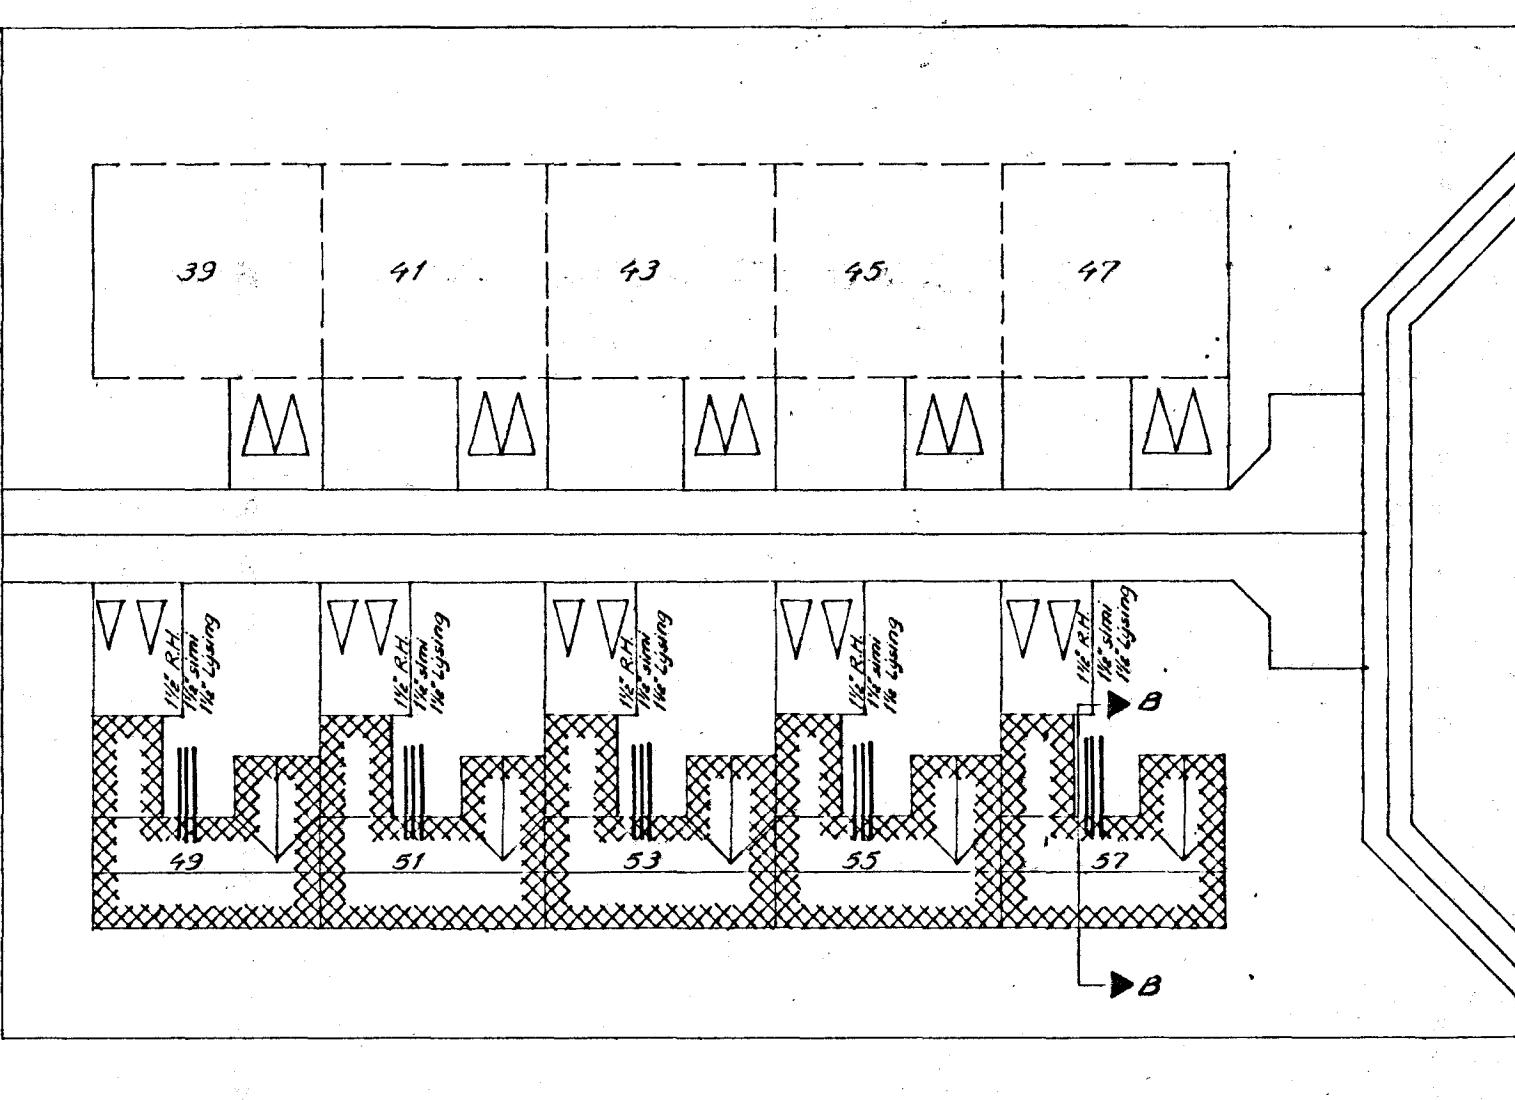

AFSTÖÐUMYND M·1:500

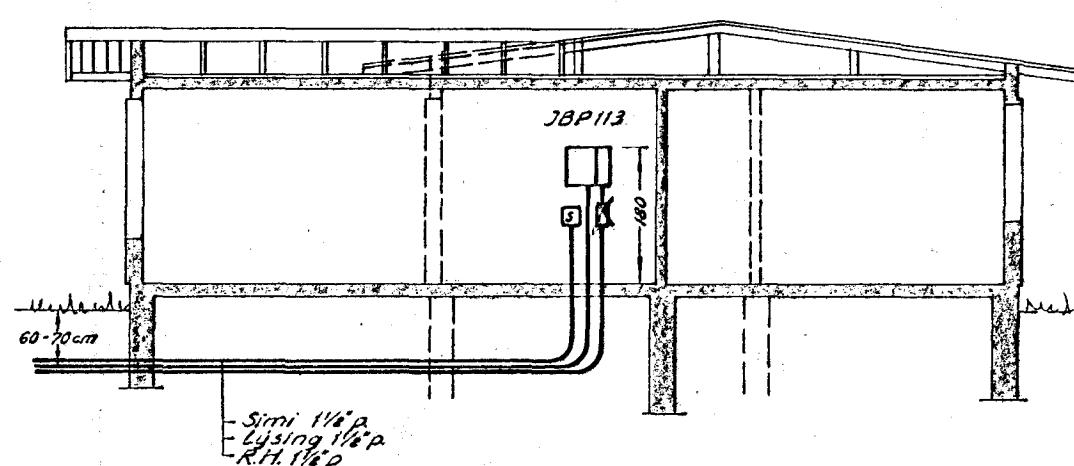

PVERSNID B-B M=1:10

BR. NR.	DAGS.	TEIKN.	YFIRF.	BREYTING
	TEIKNINGAR NR.			BREIDVANGUR
	81	2	953	HAFNARFIRDI
	VERK.	BLAD	FRH. BL.	
		2	3	
	KVARDI			
	1:500	1:100	AFSTÖDUMYND, SNÍÐ, SKÝRINGAR	
	HANNAÐ TEIKNAÐ YFIRF.			
	DA	FJ.	10A	
	REYKJAVÍK 13.9.73			
	Dabi Akgasson			