
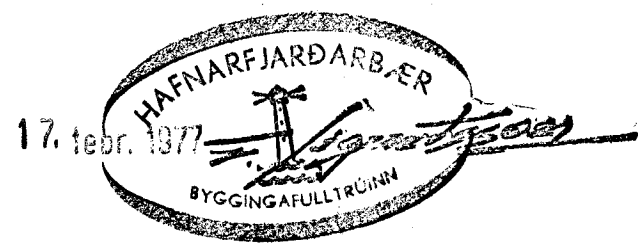


- X — JÄRN BEYGT NIÐUR Í VEGO
- ○ — JÄRN BEYGT UPP
- / — SKYEYTI LENGÐ ER 46 CM
- \ — SKYEYTI LENGÐ
- → — JÄRNENDI
- — — JÄRN Í NEDRI BRÚN PLÖTU
- — — JÄRN Í EFRI BRÚN PLÖTU
- CM — PLÖTUÞYMKT

STEYPA Í PLÖTU SÉ 5200 FLB. SAMKVÆMT Í ST. 10.
 M10 C48 TÁKNAR EITT 10MM KAMBSTÁL Á HVERJA
 48 CM. FJÄRLYGGÐ MILLI JÄRNA Í PLÖTUM ER GEFIN
 FYRIR BEIN JÄRN INNBYRÐIS OG UPPBEYGGD JÄRN
 INNBYRÐIS.
 Í KRING UM GLUGGA OG DYRAGÖT SKAL SETJA 2 K10
 NEMA YFIR GÖT SEM ERU BREIDARI EN 180 CM
 ÞAR SKAL SETJA 3 K10.

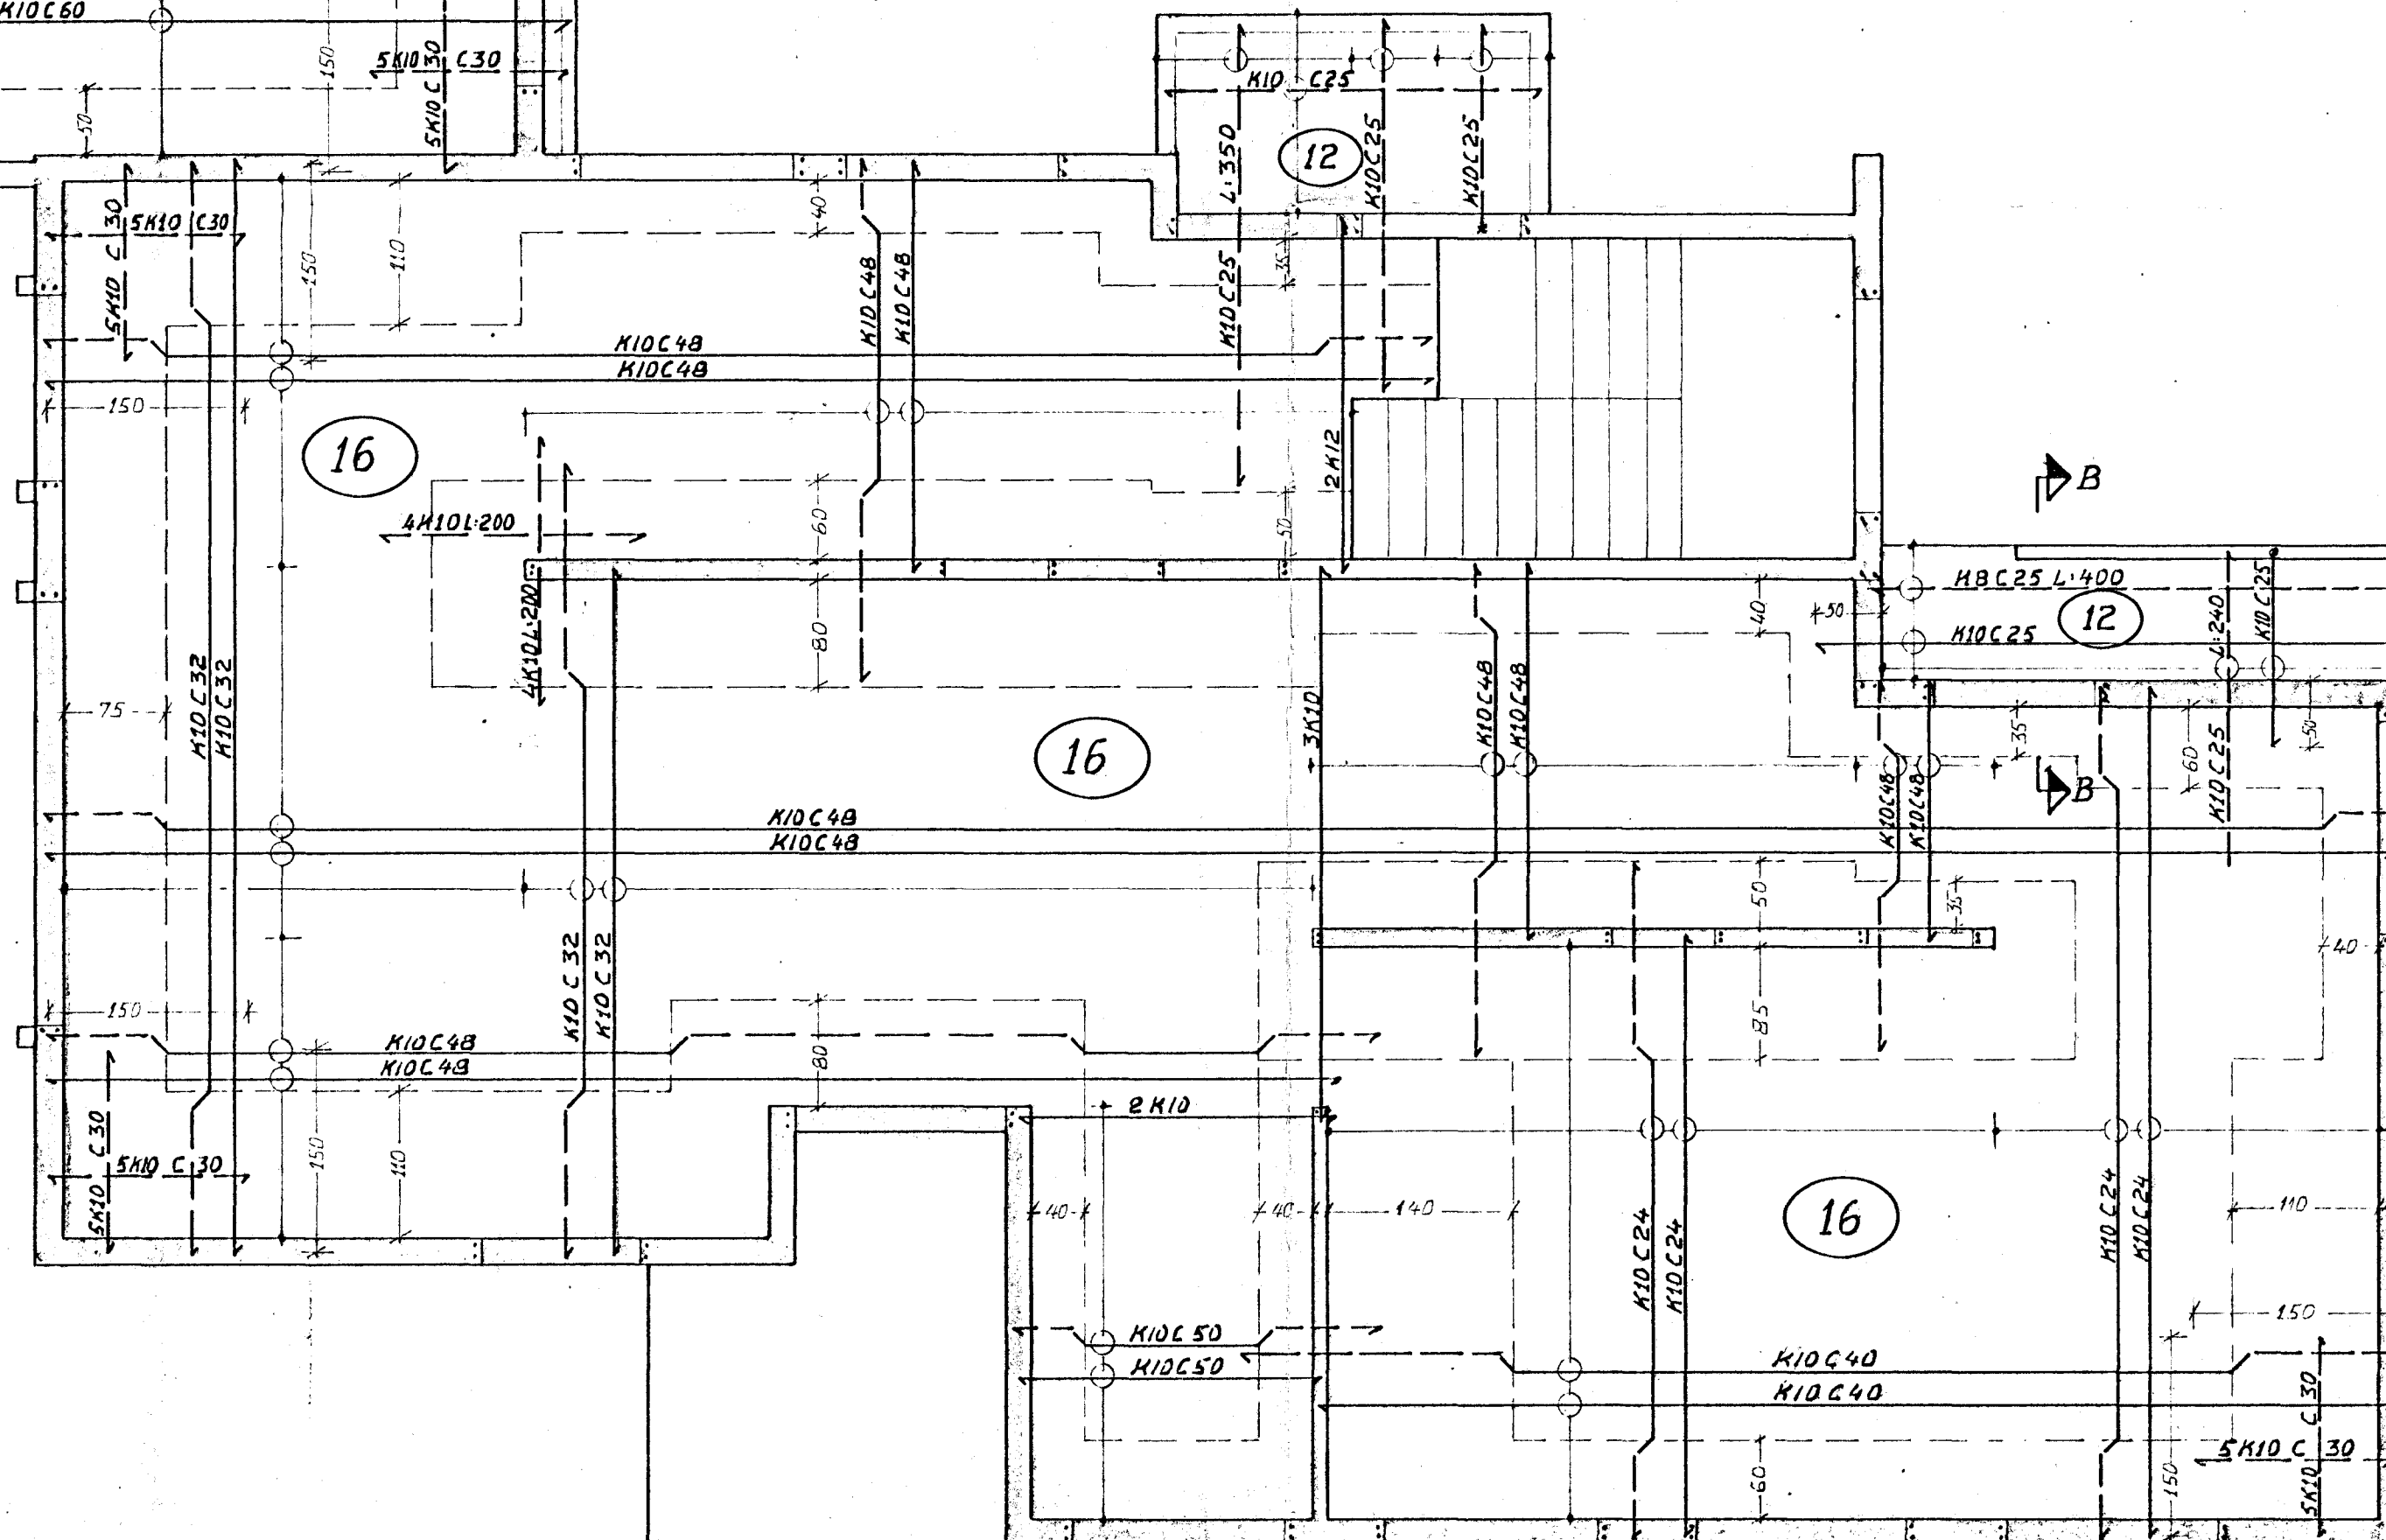

BR: 7.2.77 Ma. Sas.

DAGSETNING:	MÆLIKVARÐI:	TEIKNING NO.
9.12. '76	1:50	3.

REIKNAD Magnús Haraldsson, F.T.F.I.
 TEIKNAD: Ma. Sas.

BREIDVANGUR 58 HF.
 PLÖTUJÄRN YFIR 1.h.