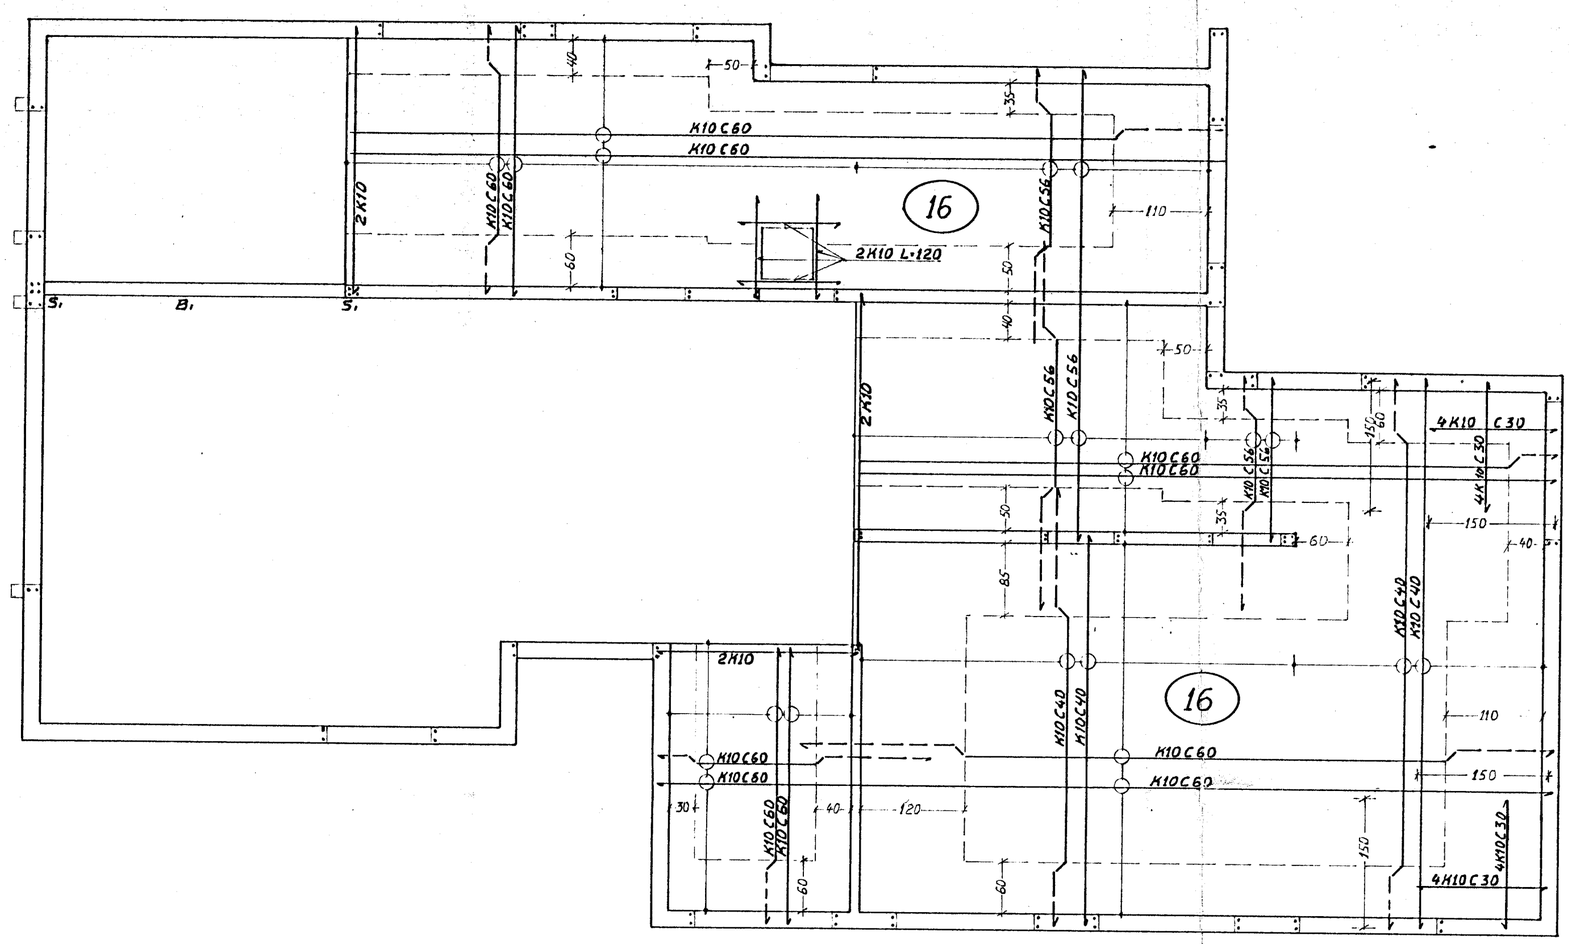


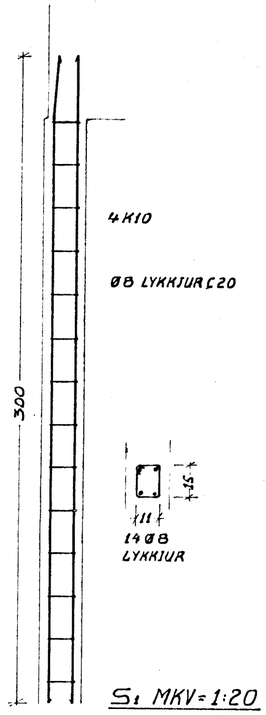


SJÁ SKÝRINGAR Á TEIKNINGU NR. 3.

S1 MKV=1:20

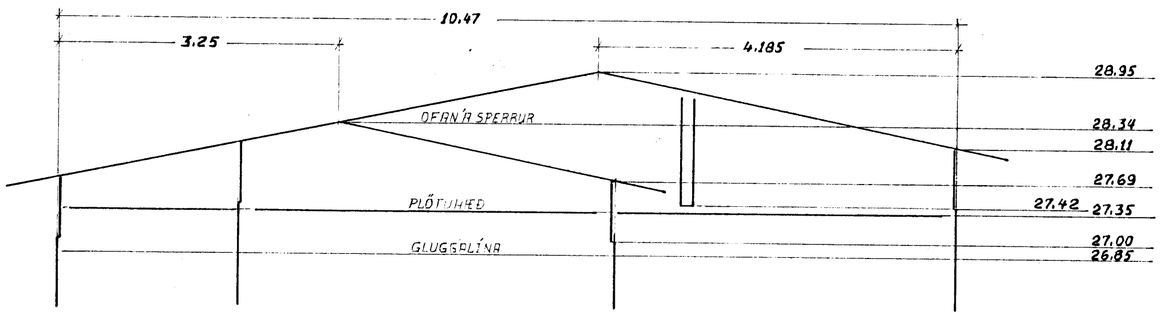


HÆÐIR Á SPERRUM OG INNFELLINGUM

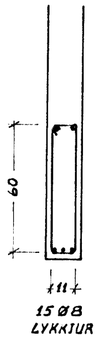


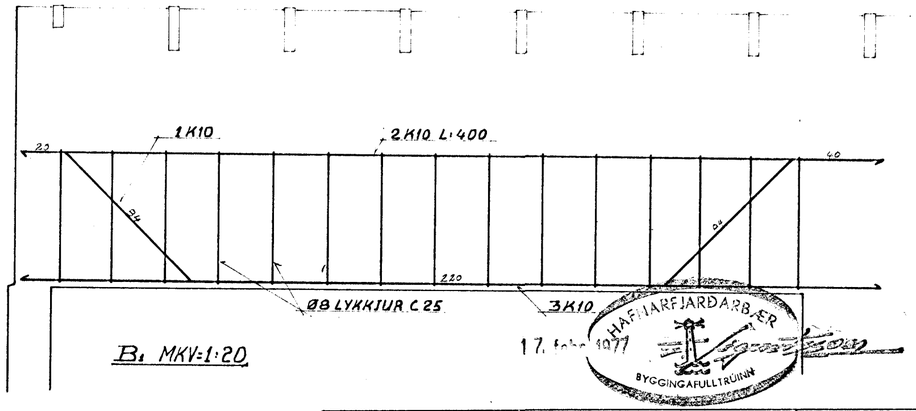


B1 MKV=1:20

HAFNARFJARÐARBÆR
17. feb 1977
BYGGINGAFULLTRÚINN

| | |
|---|---|
| REIKNAÐ: | DAGS. 7. 2. '77 |
| TEIKNAÐ: Magnús Haraldss. tæk. | MÆLIKV. 1:50 - 1:20 |
| BREIÐVANGUR 58 H.F.<br>PLÖTUJÁRN YFIR 2. HÆÐ<br>BITI OG SÚLUR | TEIKN. NO. 5 |