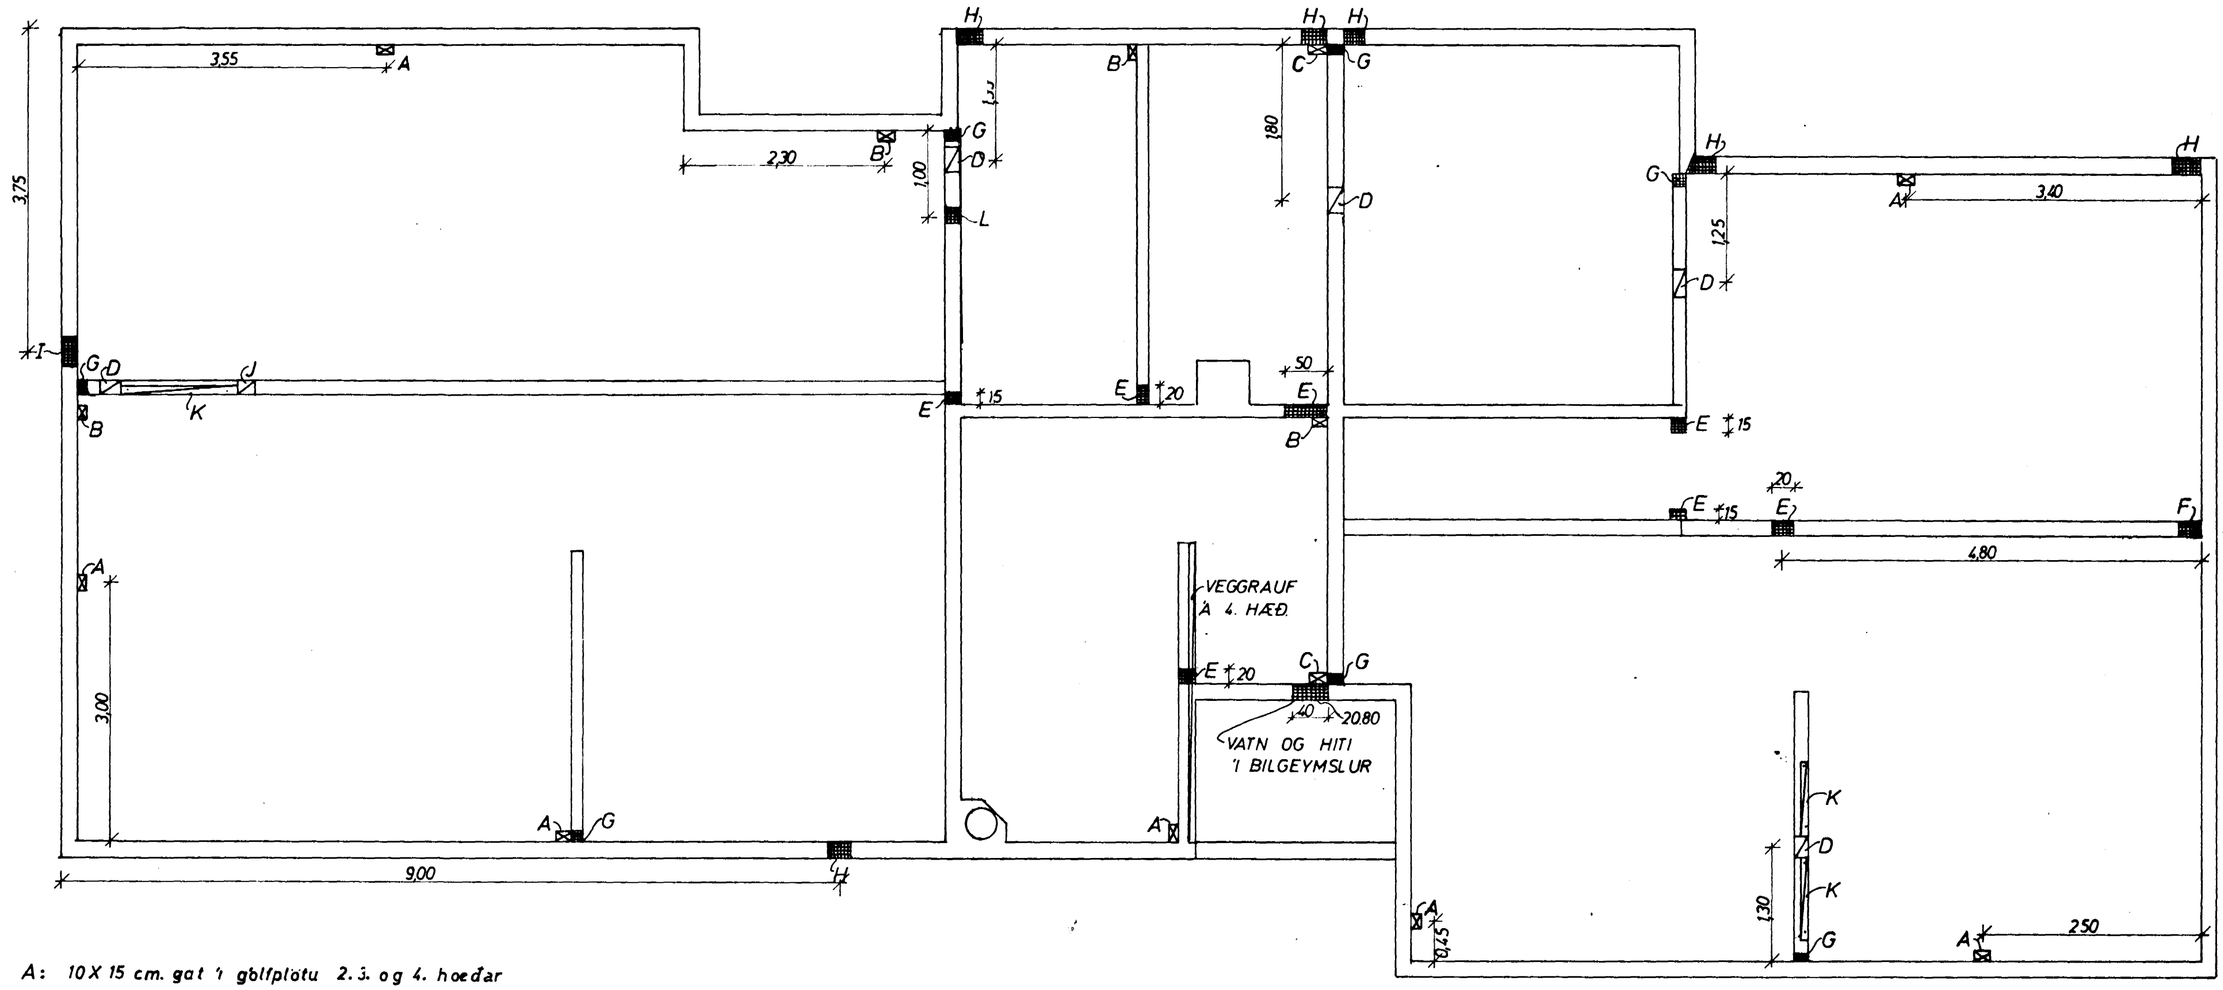

- A: 10 X 15 cm. gat í gólfplötu 2. 3. og 4. hæðar
- B: 10 X 15 — — - — — 1. — —
- C: 10 X 20 — — - — — 1, — —
- D: 30 cm. breið rauf í veggi og plötur, frá kjallaralofti upp yfir þak.
- E: 10 cm. hátt gat í vegg undir kjallaralofti
- F: 30 x 30 cm gat í vegg í hæð 21,55
- G: 15 x 10 cm — — — — 20 - 30 cm yfir gólfi 1. hæðar
- H: 30 x 30 gat í útvegg hæð á botni 19,83
- I: — — — — — — — — — — 20,05
- J: 20 x 10 cm rauf í veggi og plötu frá kjallaralofti og 1,0 m yfir gólfplötu 4. hæðar
- K: Rauf fyrir vatn og skolp ákveðist í samráði við pípulagningameistara.
- L: 20 x 20 cm gat í vegg 1 m. yfir kjallaragólfi

GRUNNMYND 1 : 50

25. jan. 1974 HAFNARFJARÐARKAUPSTAÐUR BYGGINGANEFNDIN

BREIÐVANGUR 10	MÆLIKVARÐI ~1 : 50	VERK 7304	TEIKN NR 27
RAUFAR OG ÚRTÖK	Hannað: Teiknað:	Yfirfarið: Samþ:	DAGS ÁGÚST '73
JÓHANN GUNNAR BERGÞÓRSSON VERKFR MVFÍ KÖLDUKINN 9 - HAFNARFIRÐI - SÍMI 52895 - STRANDGÖTU 11 - SÍMI 53315	BREYTT		