




SNID A 1:20

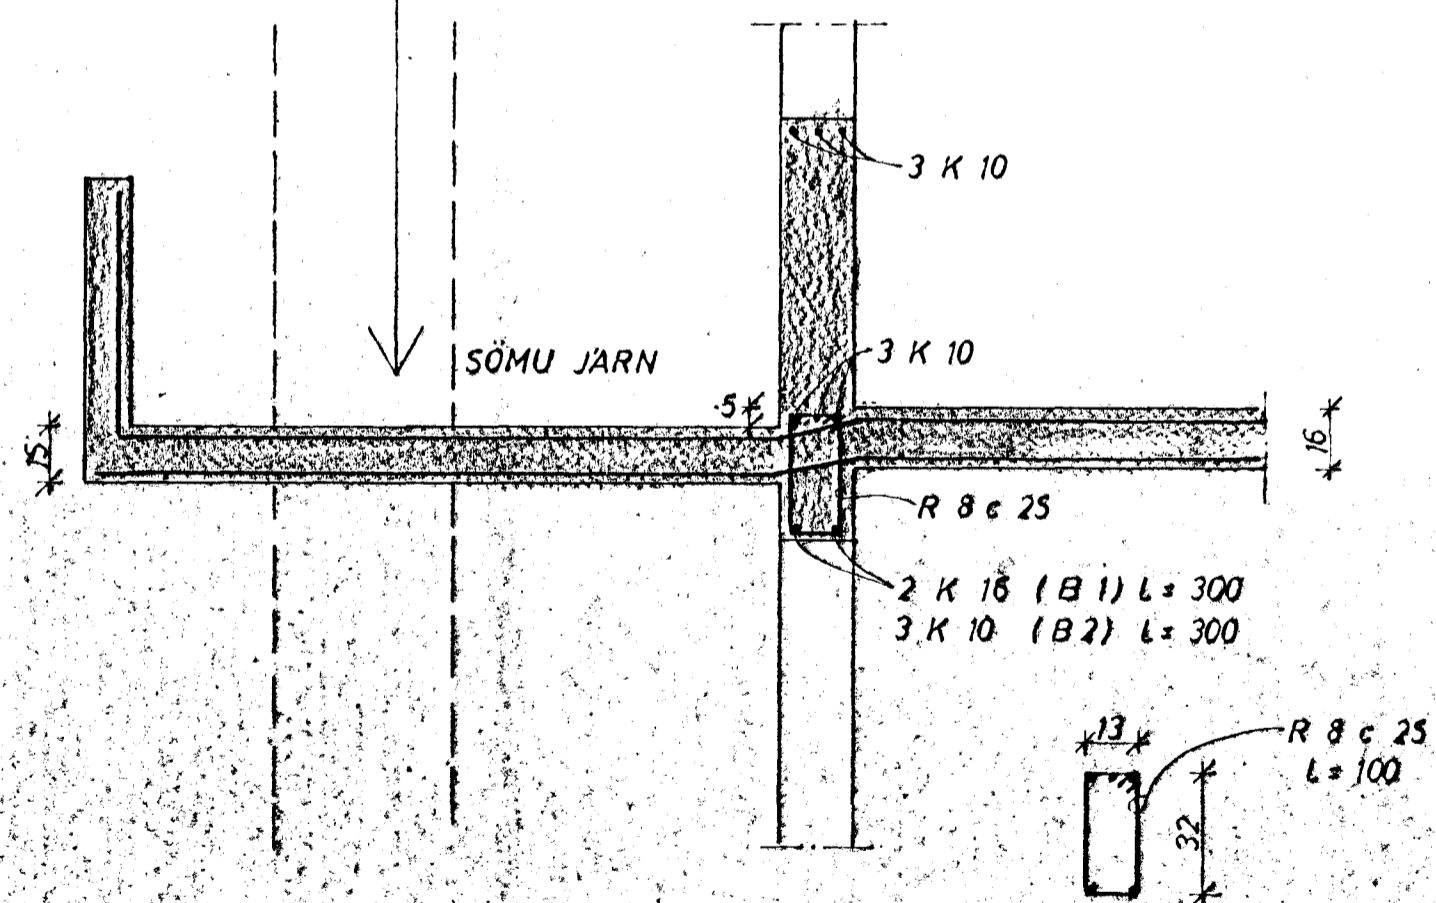


SNID B 1:20

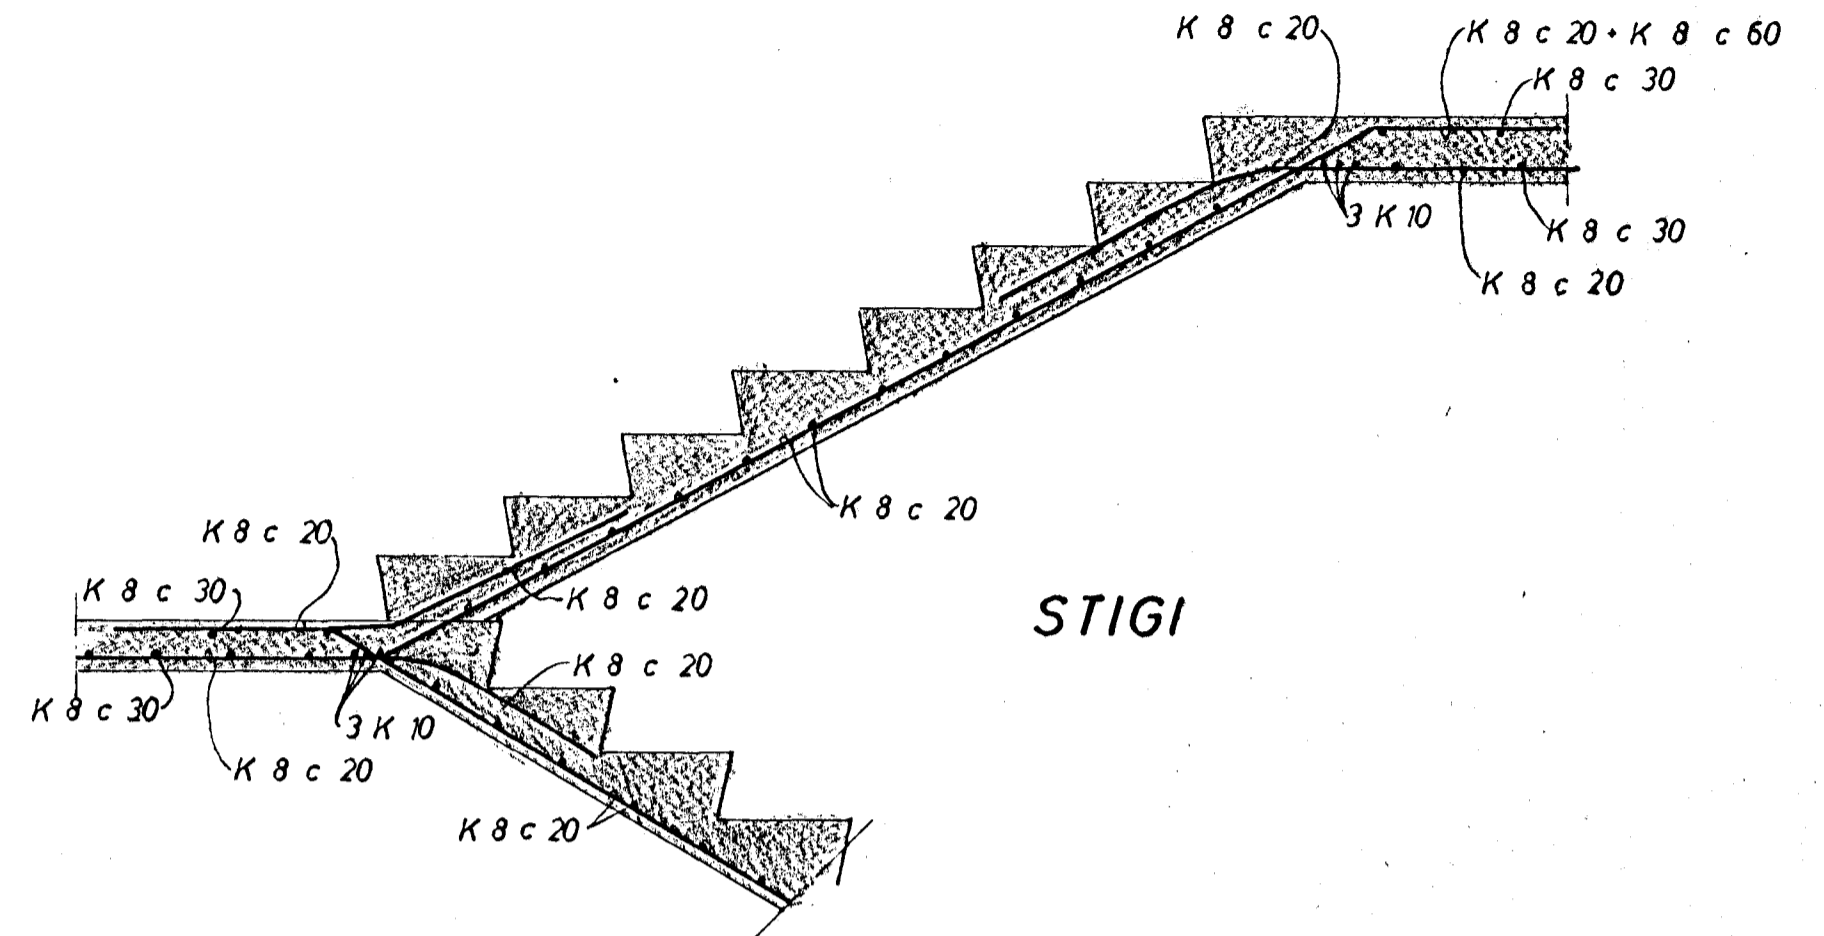

SNID 1:20

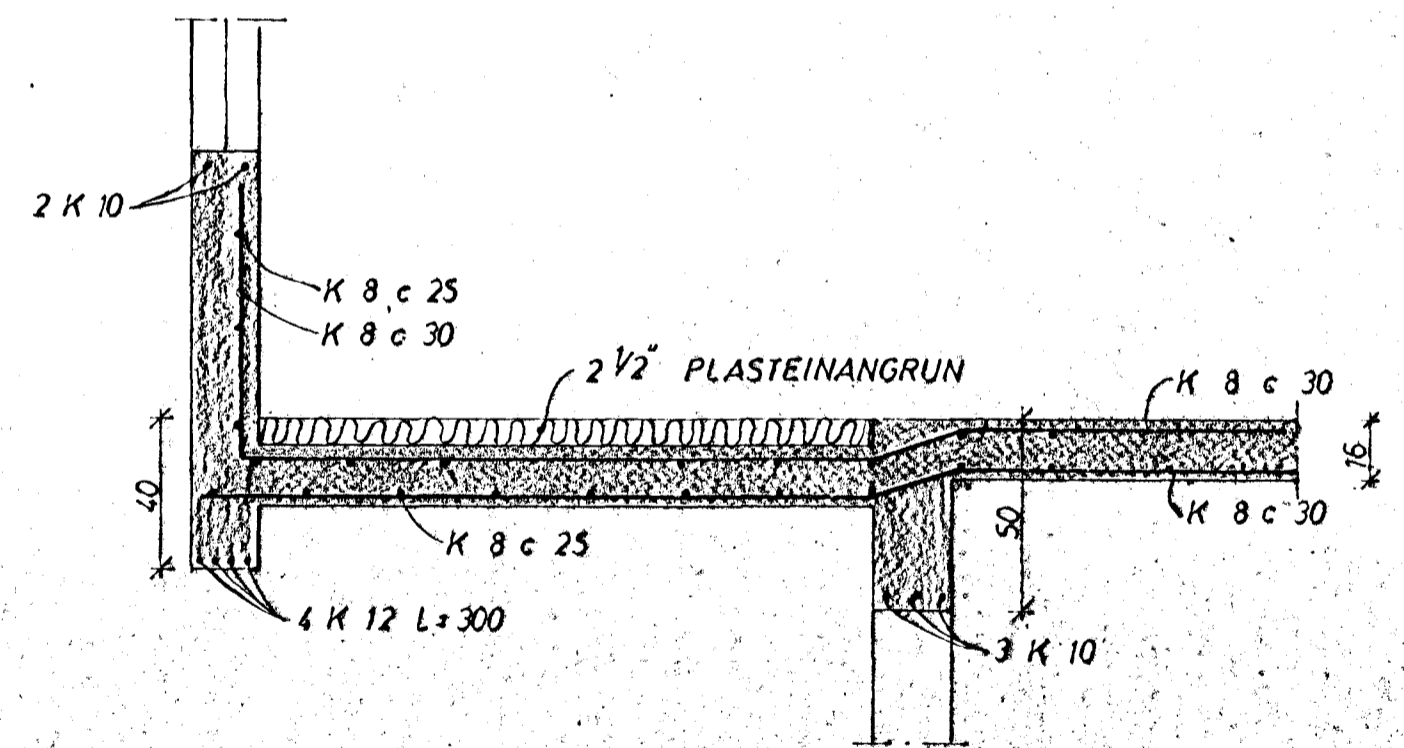

SNID C 1:20

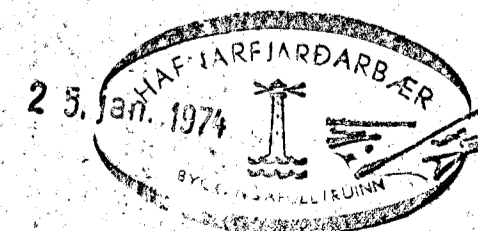

<b>BREIDVANGUR 10</b>	MÆLIKVARÐI 1:20	VERM 2306	TEIKN. NR 7
JARNBENT STEINSTEYPA SERTEIKNINGAR	Hannað Teiknað	Yfirfarið Samþ.	DAGS MAY 73
JÓHANN GUNNAR BERGÞÓRSSON VERKFR. MVFI KÖLDUKINN 2 • HAFNARFIRÐI • Sími 52898 - 57RANGÓTLA 11 • Sími 52318	BREYTT		