




SNID '1 SKYGGNI 1:20

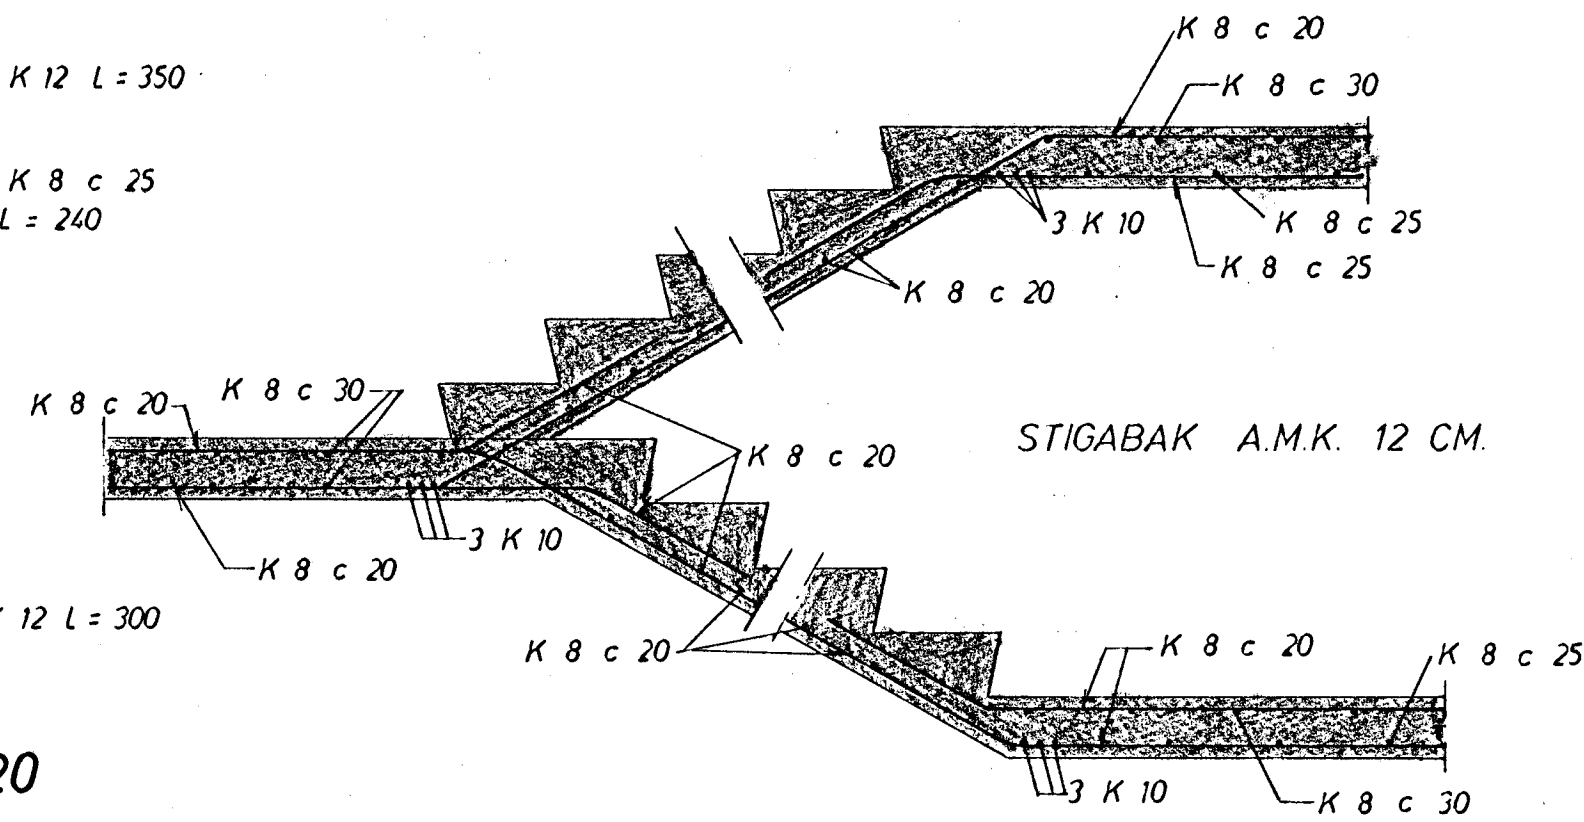

SNID '1 STIGA 1:20

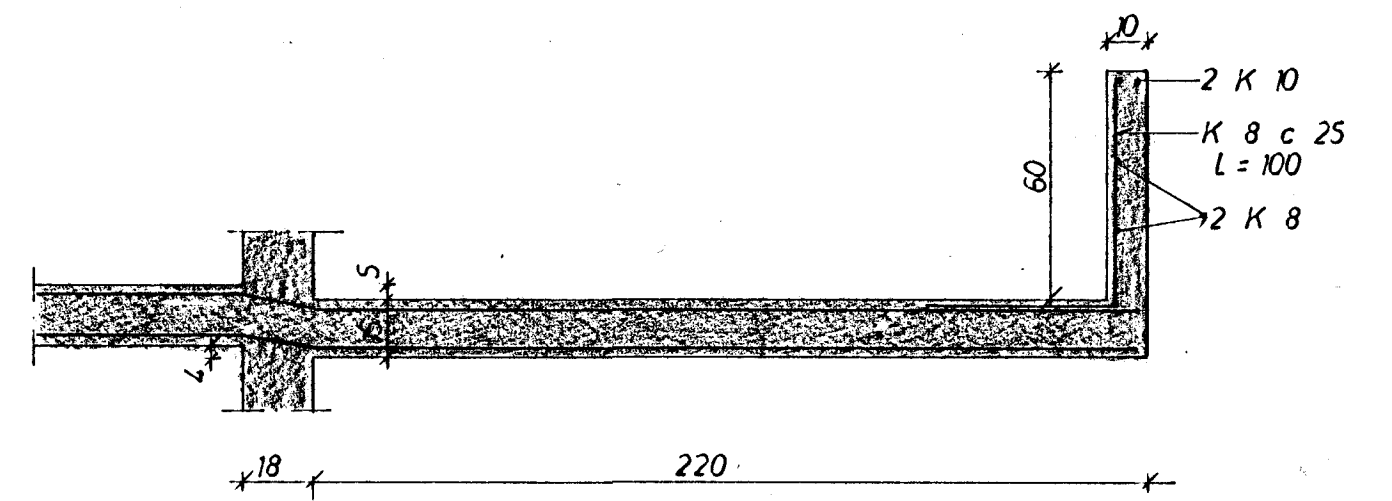


SNID '1 ALLAR SVALAR 1:20

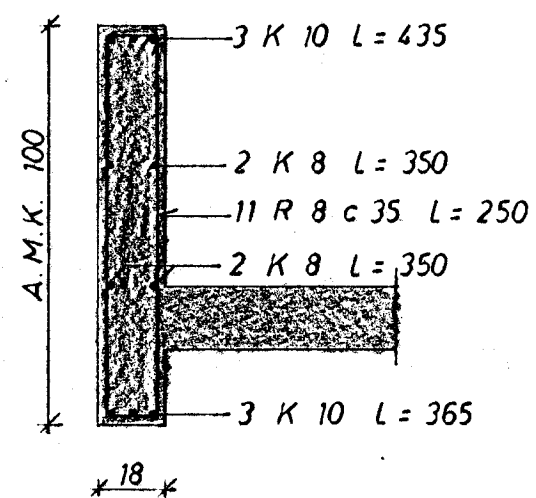


1. OG 2. HÆÐ

BITAR YFIR STOFUGLUGGUM 1:20

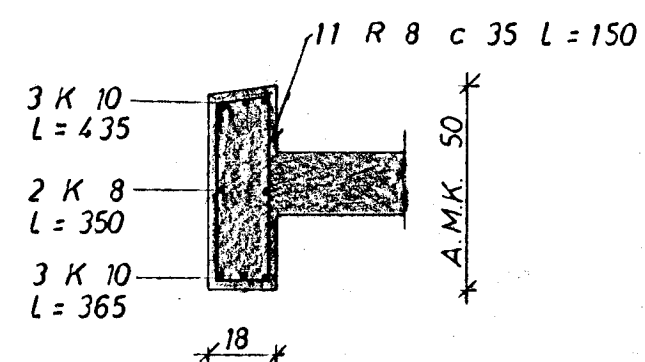

3. HÆÐ

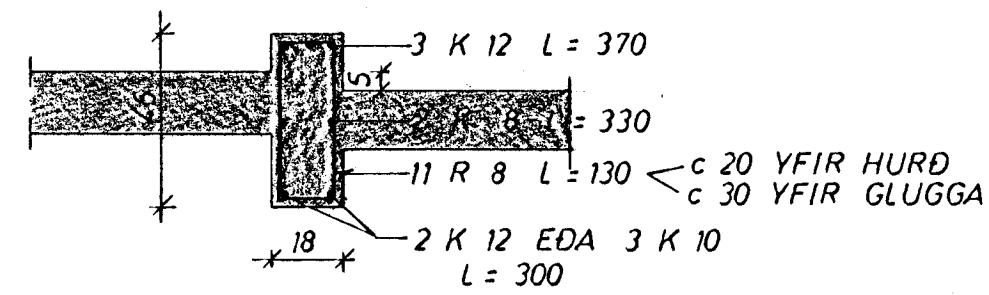

1. OG 2. HÆÐ

BITAR YFIR SVALAHURÐUM OG GLUGGUM 'I HJONAHBERGI 1:20



BREIÐVANGUR 11	MÆLIKVARÐI 1:20	VERK 7436 A	TEIKN NR 1.5
ÞÉRMÝNDIR	Hannað: <i>HS</i> Teiknað: <i>all</i>	Yfirfarið: <i>HS</i> Samb: <i>all</i>	DAGS MAÍ '75.
JÓHANN GUNNAR BERGPÓRSSON VERKFR MVFI STRANDGÓTU 11 — HAFNARFIRÐI — SÍMI 53315	BREYTT		