

1. OG 2. HÆÐ

NR.	HITATAP KCAL/T	OFN - PANEL	TENGI
101 OG 201	670	P 500 / 1840	A D
102 - 202	1550	P 2/500/3200	A D
103 - 203	880	P 2/590/1200	C D
104 - 204	620	P 590 / 1440	C B
105 - 205	490	P 590 / 1280	C B
106 - 206	450	P 740 / 880	C D
107 - 207	530	P 990 / 800	A B
108 - 208	940	P 2/590/1360	A D
111 - 211	670	P 500 / 1840	A D
112 - 212	1550	P 2/500/3200	C B
113 - 213	880	P 2/590/1200	A B
114 - 214	620	P 590 / 1440	C B
115 - 215	490	P 590 / 1280	C B
116 - 216	450	P 740 / 880	A B
117 - 217	530	P 990 / 800	C D
118 - 218	940	P 2/590/1360	C B

ΔT = 40 °C

3. HÆÐ

NR.	HITATAP KCAL/T	OFN - PANEL	TENGI
301	750	P 500 / 1840	A D
302	1800	P 2/500/3200	A D
303	975	P 2/590/1230	C D
304	725	P 590 / 1520	C B
305	555	P 590 / 1360	C B
306	520	P 740 / 950	C D
307	590	P 990 / 880	A B
308	1070	P 2/590/1440	A D
311	750	P 500 / 1840	A D
312	1800	P 2/500 / 3200	C B
313	975	P 2/590/1280	A B
314	725	P 590 / 1520	C B
315	555	P 590 / 1350	C B
316	520	P 740 / 960	A B
317	590	P 990 / 880	C D
318	1070	P 2/590/1440	C B

ΔT = 40 °C

KJALLARI

NR.	HITATAP KCAL/T	OFN - PANEL	TENGI
001	500	P 740 / 960	A B
002	390	P 740 / 800	C D
003	710	P 740 / 1280	A B
004	440	P 740 / 880	A B
005	860	P 990 / 1040	A B
006	860	P 740 / 1680	A D
007	440	P 740 / 880	A B
008	740	P 740 / 1440	C D
009	600	P 740 / 1200	C D


ΔT = 40 °C

STIGAHÚS

NR	HITATAP KCAL/T	OFN PANEL	TENGI
010	3700	P 740 / 880	A B
110		P 2/740/1600	A D
210		P 2/590/1600	C B
310		P 590 / 1600	C B

ΔT = 40 °C

ATH: HÚSBYGGJANDI OG PÍPULAGNINGA-MEISTARI FARI YFIR OFNA STÆRÐIR MEÐ TILLITI TIL RÝMIS OG FEGURÐAR AÐUR EN OFNAR VERÐA PANTAÐIR.

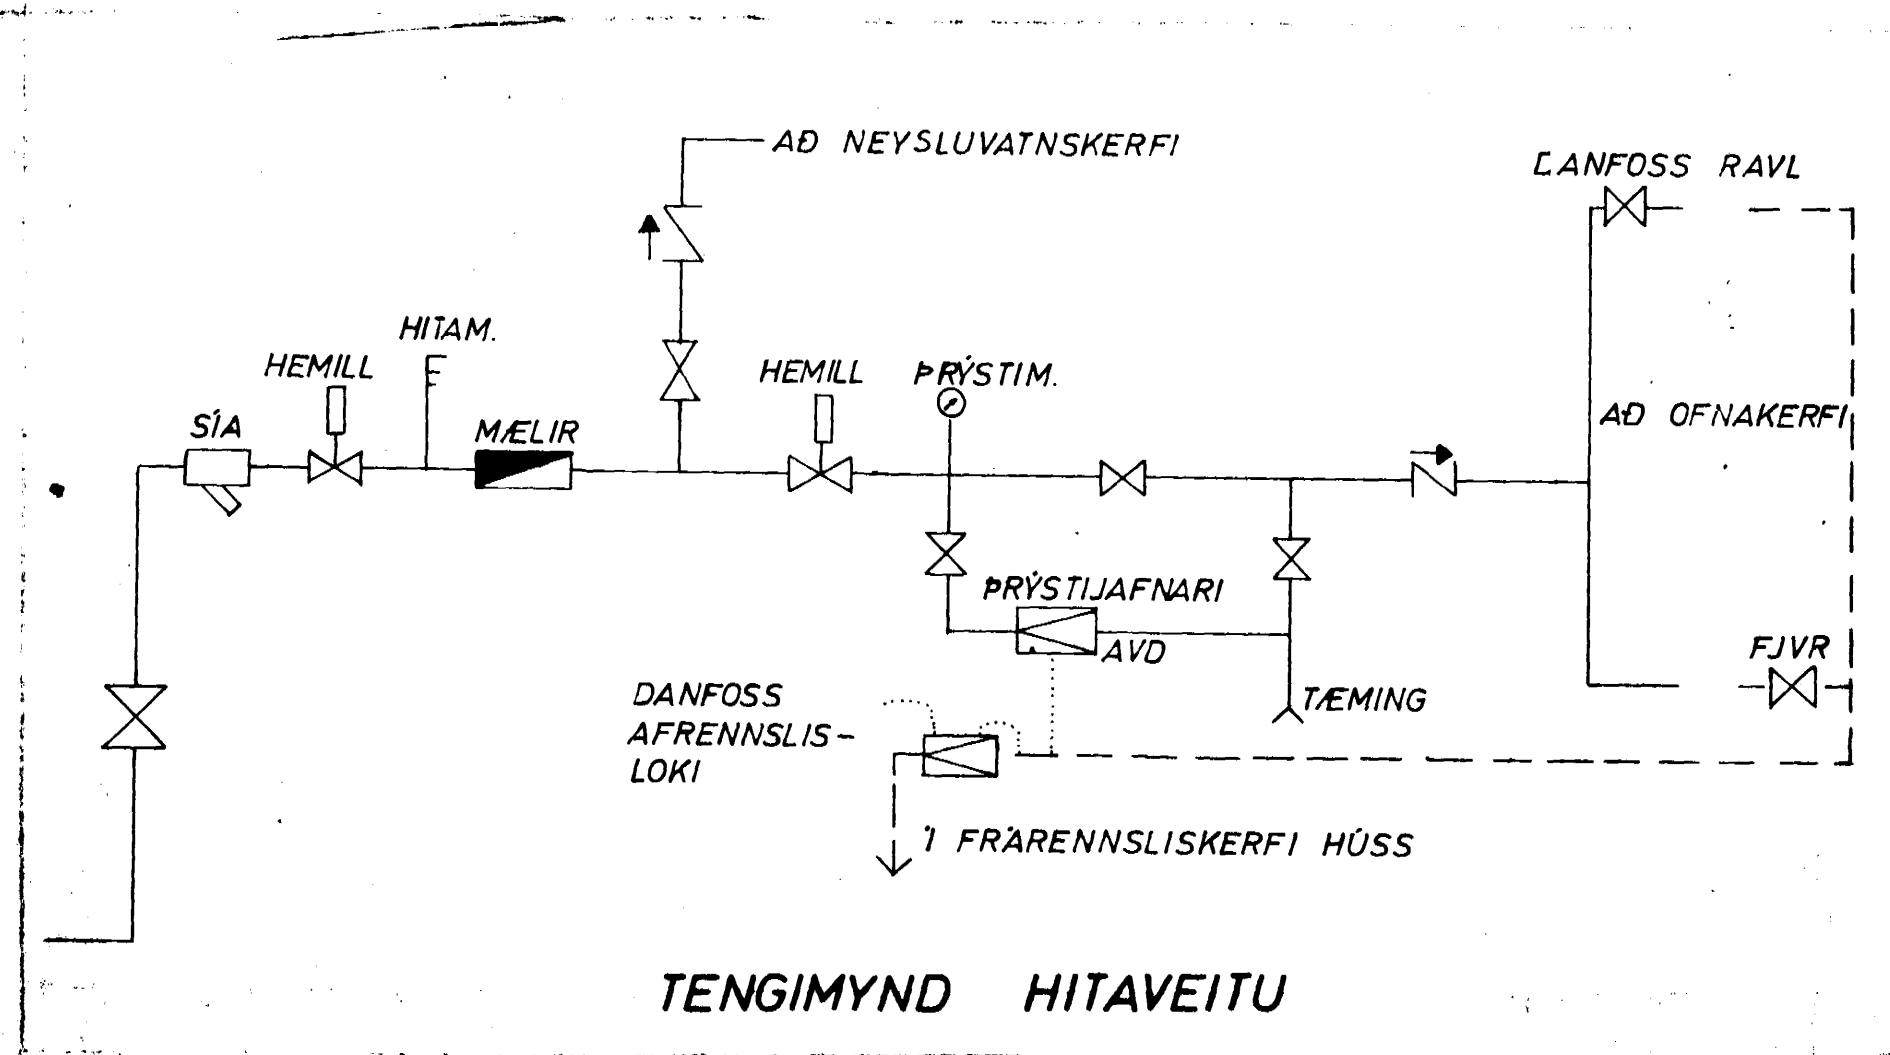

TENGIMYND HITAVEITU

SKÝRINGAR:

REIKNAD ER MEÐ PANEL OFNUM SJA OFNASKRÁ STILLIHNE OG LOFTSKRÚFA A ÖLLUM OFNUM DANFOSS RAVL LOKAR A ÖLLUM OFNUM NEMA 1 ELDH, BAÐI, ÞVOTTAH, GEYMSLUM OG ANDDYRI.

ÞAR SEU DANFOSS FJVR. PÍPUR VENJULEGAR SVARTAR. SKAL MÁLA MEÐ ASFALTMALNINGU OG EINANGRA MEÐ MINNST 20 mm GLERULLARHÖLKUM OG VEFJA MEÐ PLASTDÚK.

VEGGJAEINANGRUN A.M.K. 2 1/2" PLAST.

ÞAKEINANGRUN A.M.K. 4"

TVÖFALT GLER Í GLUGGUM.

PÍPUR LIGGI Í EINANGRUN ÚTVEGGJA EÐA Í GOLFRAUFUM.

— TAKNAR RÁS (HEITAR PÍPUR)

- - - BAKRAS (KALDAR PÍPUR)

MEIMILT ER AÐ NOTA SAMSVARANDI STÆRÐIR ÞE HVAD SNERTIR HITAGJÖF AF RUNTAL OFNUM

GOLF OFNUM EÐA HELLU OFNUM. ENN FREMUR SAMSVARANDI OFNLOKA T.D. RANKO EÐA DAMIXA

BREIÐVANGUR 11

TENGIMYND HITAVEITU OG OFNASKRÁ

JÓHANN GUNNAR BERGÞÓRSSON VERKFR MVFI  
STRANDGÖTU 11 — HAFNARFIRÐI — Sími 53315

MÆLIKVARÐI	VERK	TEIKN NR
~	7436	3.4
Hannað: AS	Yfirfarir: JSB	DAGS
Teiknað: IEL	Samb: JSB	JAN. '75
BREYTT		