


HÚSEINING 4.

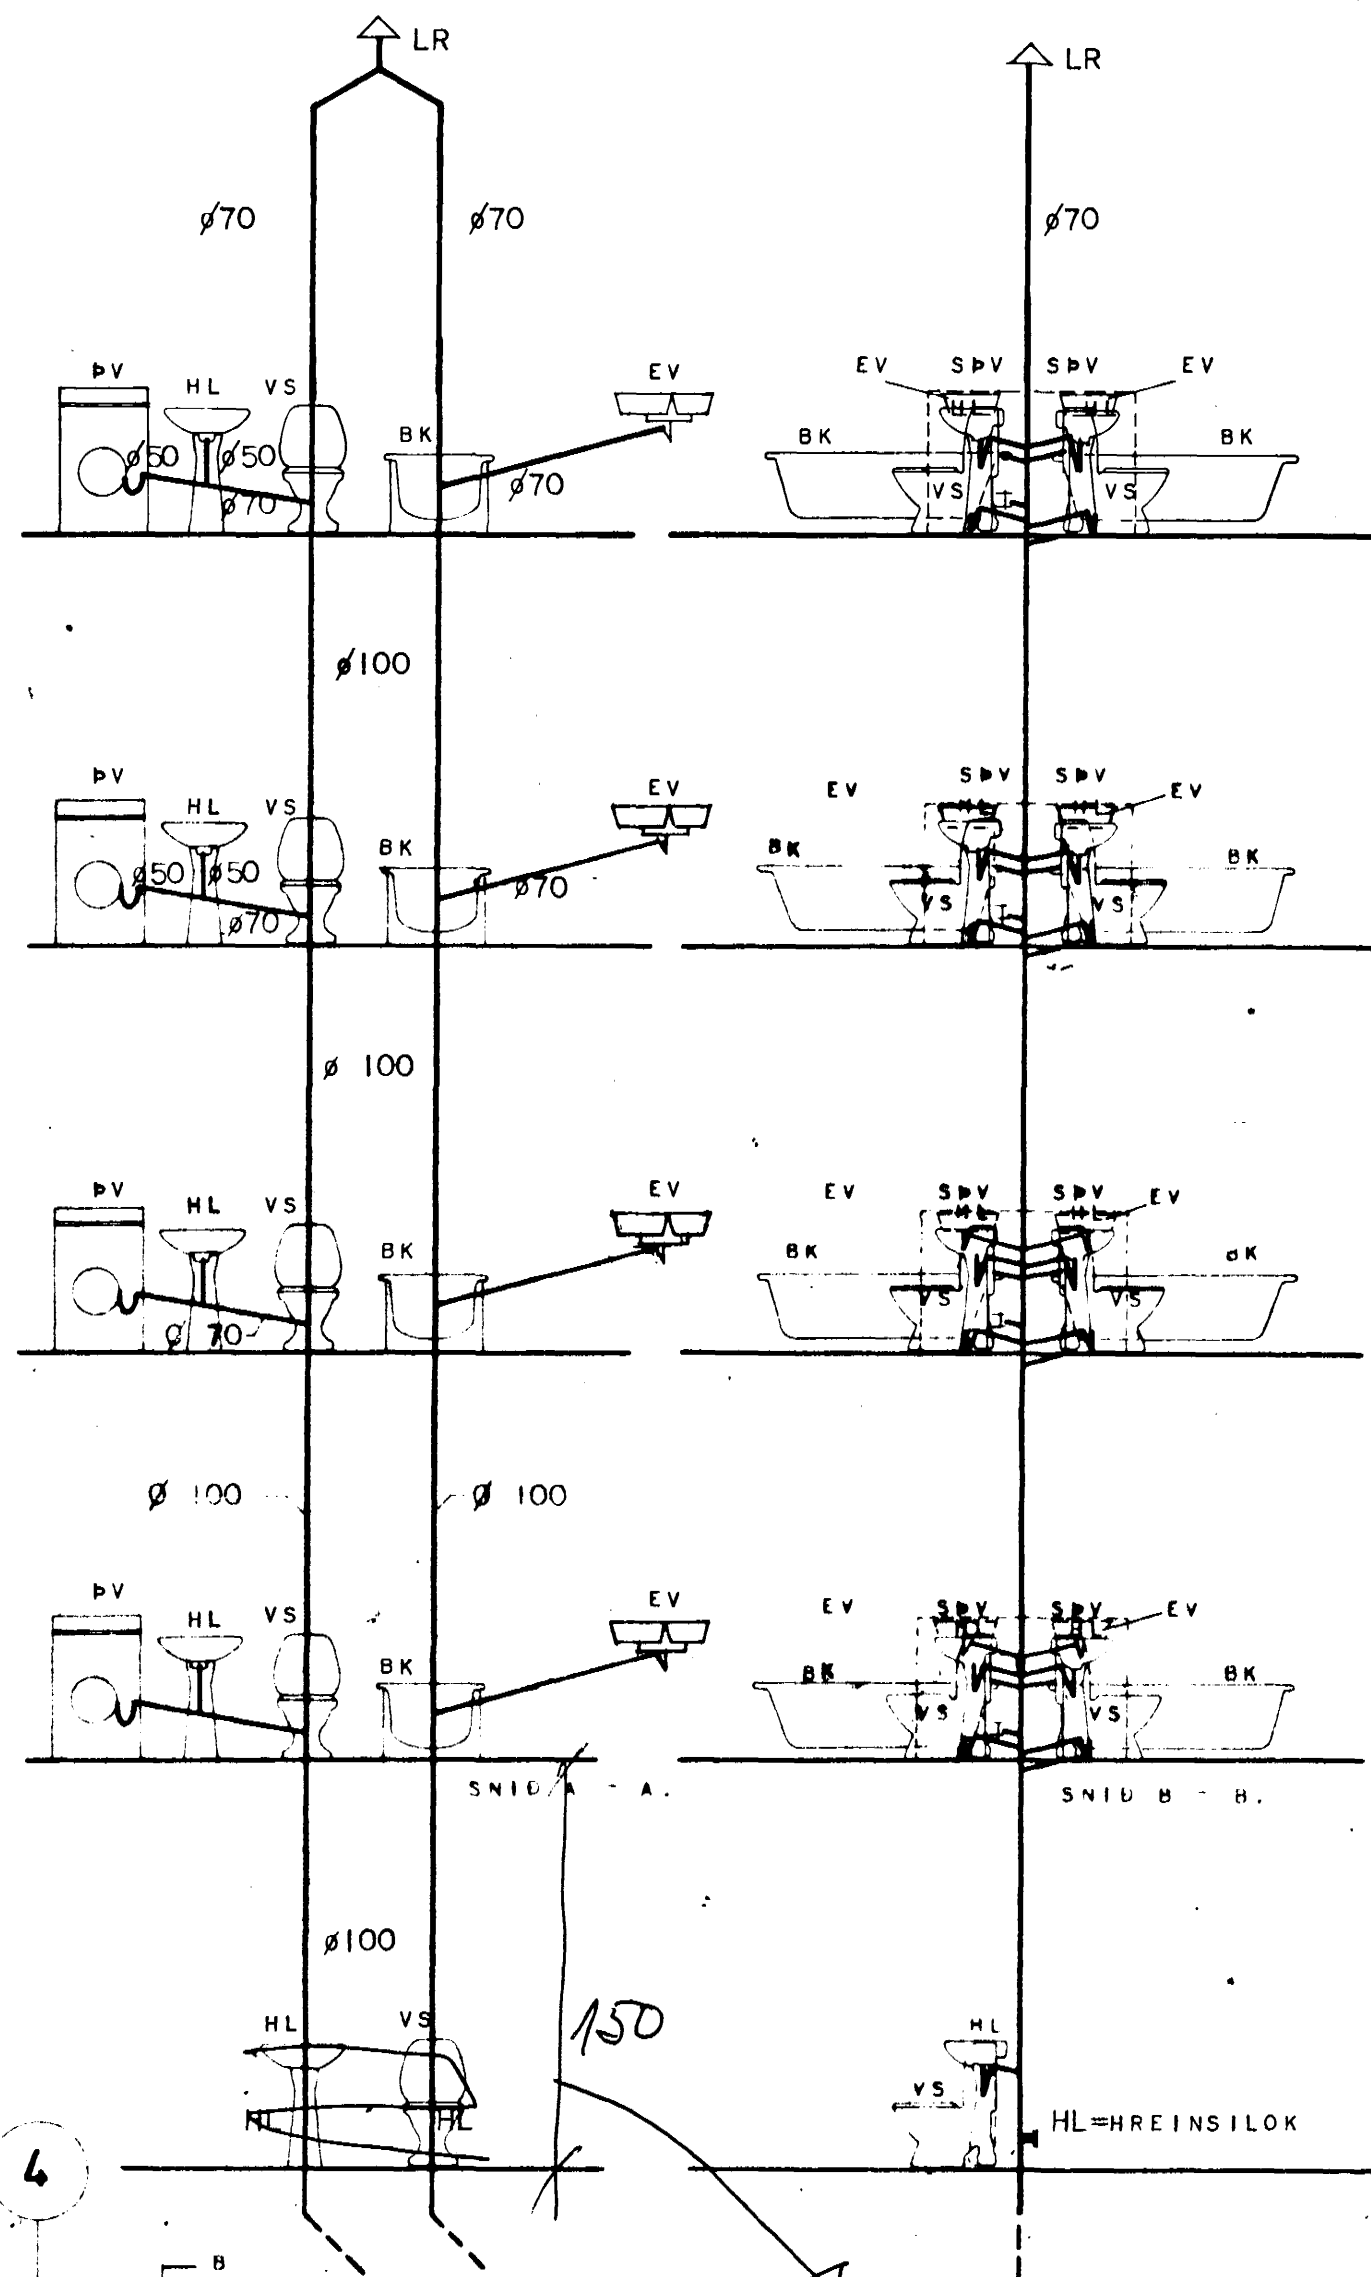

HÚSEINING 3.

SKYRNINGAR:

HALLI Á HLIÐARLÖGNUM INNAHÚSS
SKAL ALDREI VERA MINNI EN 50%
TVEIR STOFNAR ERU Í HVERRI BYGG-
INGU OG SKAL VERA HREINSILOK Á
HVERJUM. LOKSTÆRD ϕ 70
ALLT EFNÍ OG VINNA SÉ Í SAMRÆMI
VIÐ GILDANDI REGLUGERÐIR
EF UM PLASTSTOFNA ER AÐ RÆÐA
SKAL Hafa ÞENNSLUSTYKKI (MÚFFU)
Á HVERRI HÆÐ. FÓÐRAÐAR FESTINGAR
(STÝRINGAR) SKULU VERA ÞAR SEM
STOFNAR FARA Í GEGN UM PLÖTUR OG
EÞNIG TVÆR MILLI HÆÐA.

HÚSNÆÐISMÁLASTOFNUN
RIKISINS LAUGAVEGI 77 REYKJAVÍK
SÍMI 20500

VERKNR. 40.000 BLAÐNR. 3.214

BREIDVANGUR 12,14,16 HAFNARFIRÐI.

FRÁRENSLISLAGNIR.
STOFNAR. HÚSEINING 3 OG 4.

HAHNAB	HH.	VFIRFARIB	28/7.76 B.S.
REIKNAB	HH.	STABFERT	HH/KLR. JÚN. '76
TEIKNAB	AG.	BREYTT	
KVARNB	I:50.		

Magnús Snjóbjörnsson