


2455-2457  
 Hú veita nr. 1665 Teikning nr. 1665  
 Samþykkt þ. 23.8 1976  
 fh. R. FV. L. U. HAFNAR JARÐAR  
 Þórunn Jóhannsdóttir  
 Lífisfræðingur rannsóknar

Með samþykkt 18.8.1976.  
 fh. RAFVEITU HAFNARJARÐAR  
 Heiður Hallgrímsson

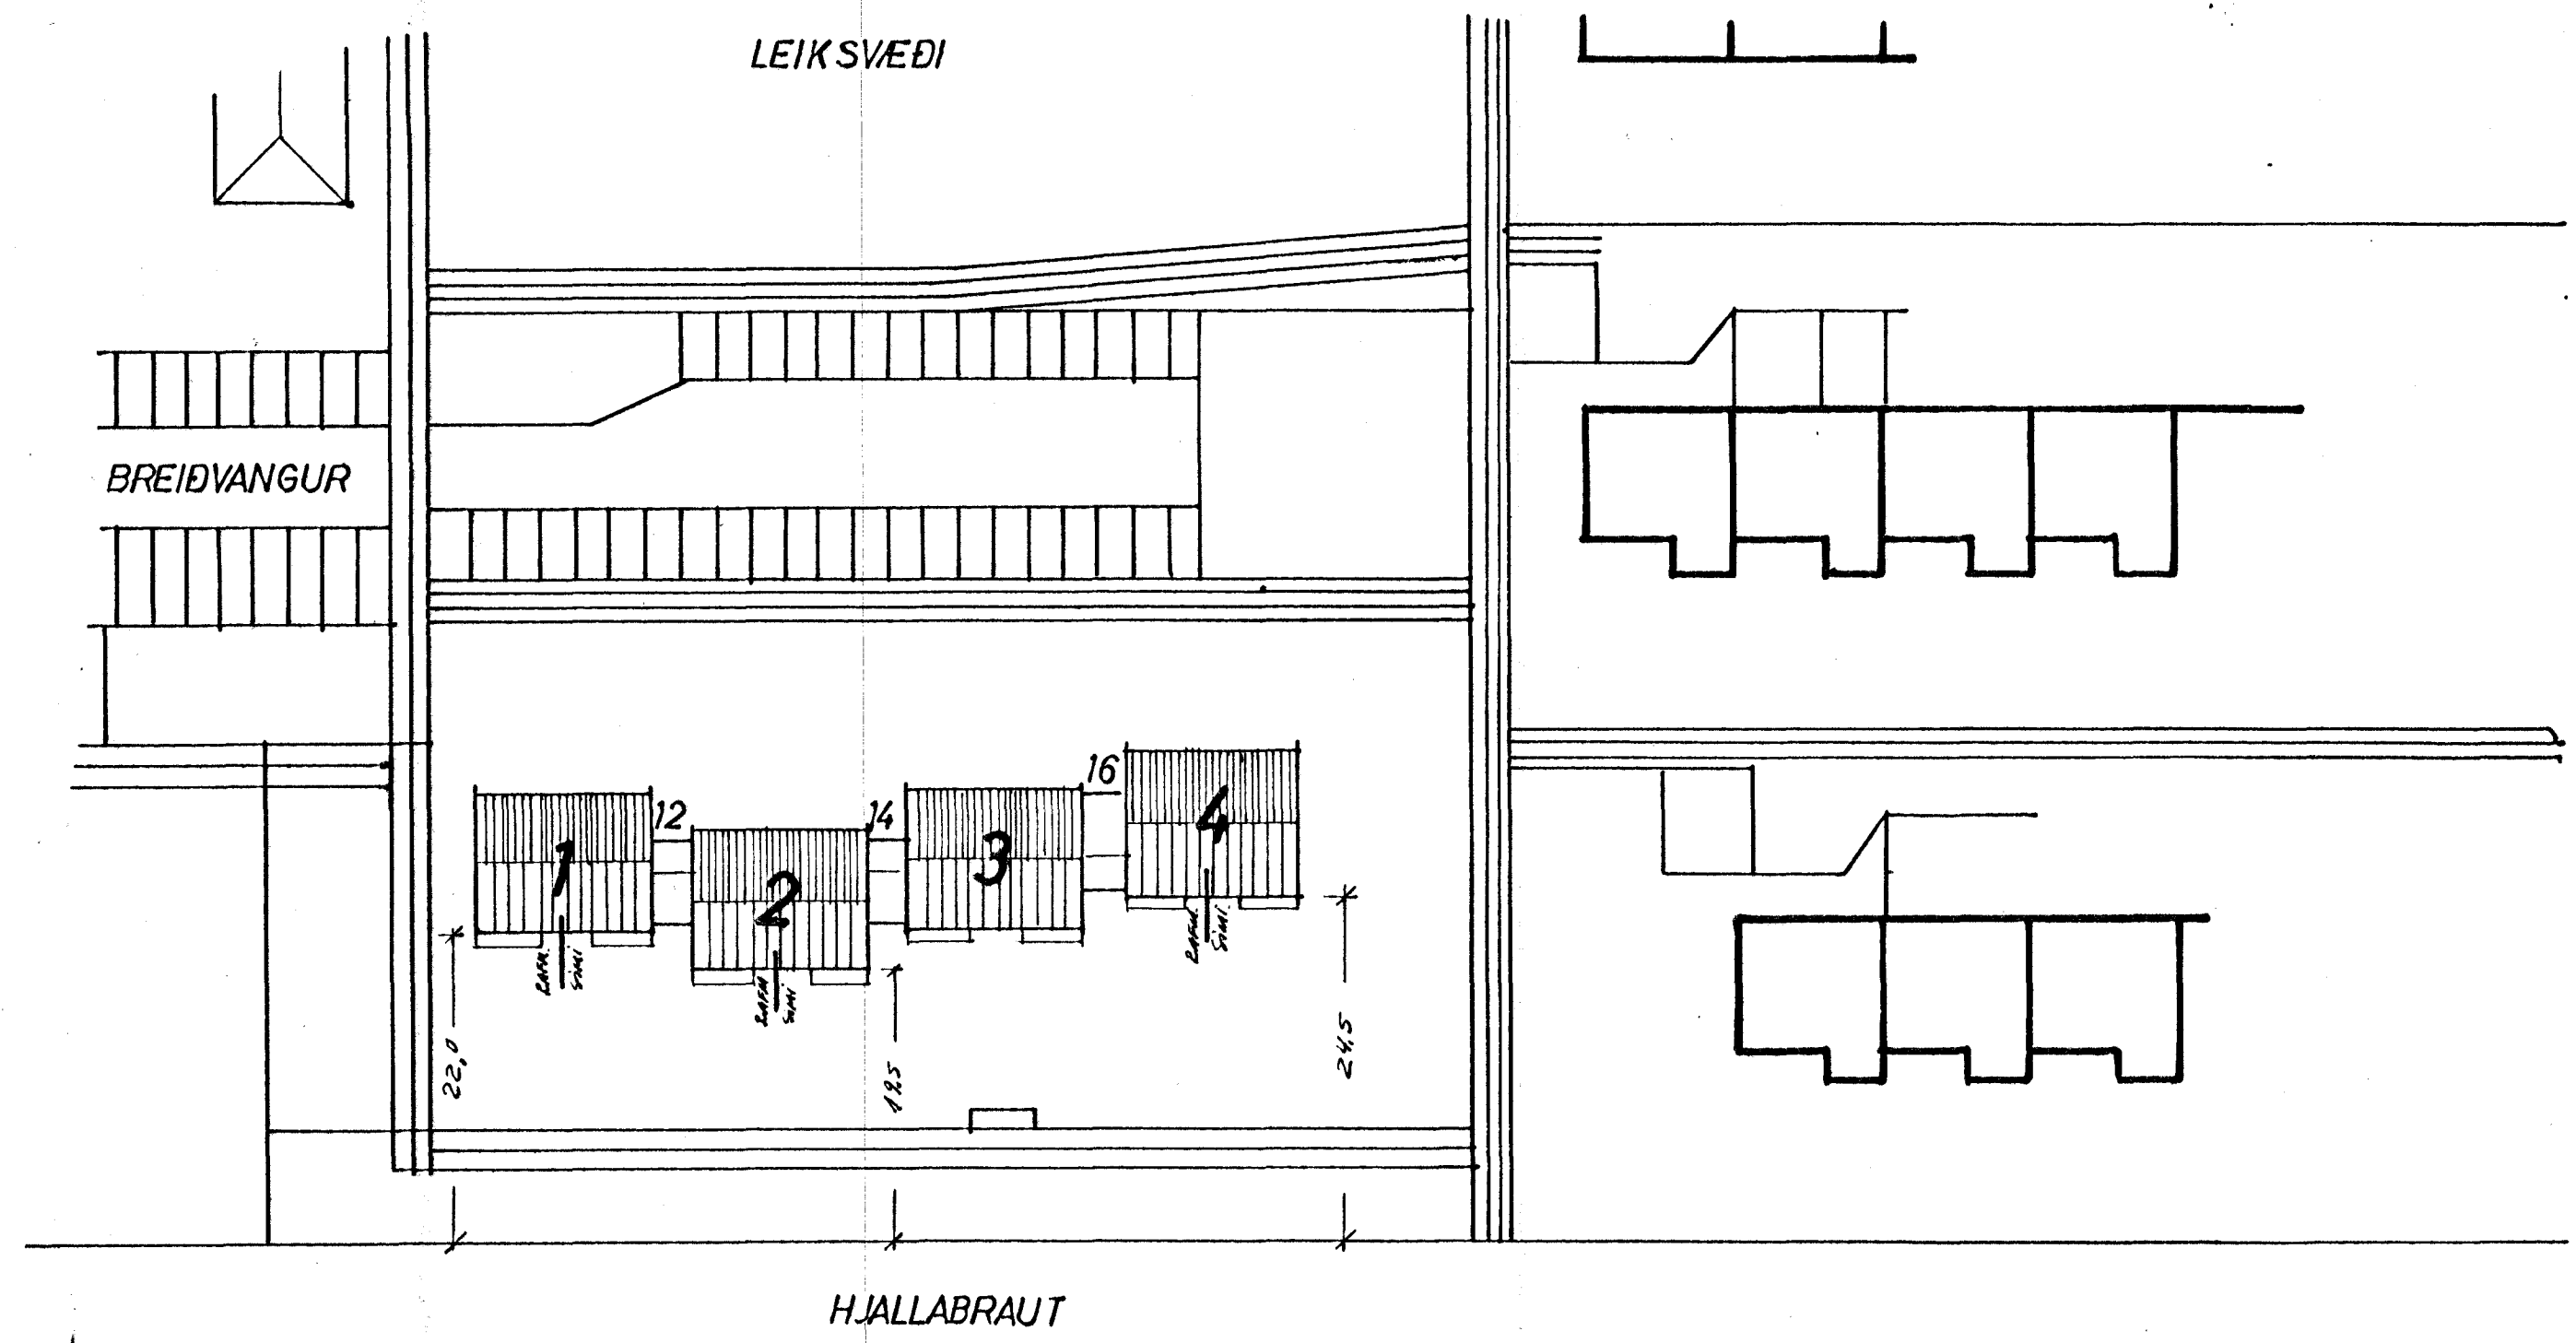

SKRÁ YFIR RAFLAGNATEIKNINGAR.

- 4.101 AFSTÖÐUMYND, TEIKNINGASKRÁ
- 4.102 LANGSKURÐUR
- 4.103 SÖKKULJARÐSKAUT FYRIR HÚSEININGAR 1,2,3,4
- 4.104 GRUNNMYND KJALLARA HÚSEINING 1
- 4.105 ——— 1. HÆÐ ———
- 4.106 ——— 2. ———
- 4.107 ——— 3. ———
- 4.108 ——— 4. ———
- 4.109 EINLÍNEMYND TAFLA A ———
- 4.110 GRUNNMYND KJALLARA HÚSEINING 2
- 4.111 ——— 1. HÆÐ ———
- 4.112 ——— 2. ———
- 4.113 ——— 3. ———
- 4.114 ——— 4. ———
- 4.115 EINLÍNEMYND TAFLA B ———
- 4.116 GRUNNMYND KJALLARA HÚSEINING 3
- 4.117 ——— 1. HÆÐ ———
- 4.118 ——— 2. ———
- 4.119 ——— 3. ———
- 4.120 ——— 4. ———
- 4.121 GRUNNMYND KJALLARA HÚSEINING 4
- 4.122 ——— 1. HÆÐ ———
- 4.123 ——— 2. ———
- 4.124 ——— 3. ———
- 4.125 EINLÍNEMYND TAFLA C ———

**LJÓSTÆKNI**  
 TEIKNISTOFA — SKÚLAQOTU 68 — SÍMI 1346  
 MAGNÚS SIGURDÓSSON  
 RAFLAGNATEIKNINGARFRÖÐINGUR F.F.  
*Magnús Sigurdósson*

**HÚSNÆÐISMÁLASTOFNUN RÍKISINS**  
 LAUGAVEGI 77 REYKJAVÍK  
 SÍMI 28500

VERKNR. **40.000** BLAÐNR. **4.101**  
 1 AF 25

BREIÐVANGUR 12 14 16 HAFNARFIRÐI  
**RAFLÖGN**  
 AFSTÖÐUMYND

HANNAÐ	LJÓSTÆKNI	STAÐFERT	Júní '76 Mh.2
REIKNAD	MS	YFIRFARIÐ	
TEIKNAD	MS. ÞDS.	BREYTT	
KVARÐI	1:500		

*Magnús Sigurdósson*

1665