


HÚSEINING 1

HÚSEINING 2

HÚSEINING 3

HÚSNR. 12


HÚSNR. 14

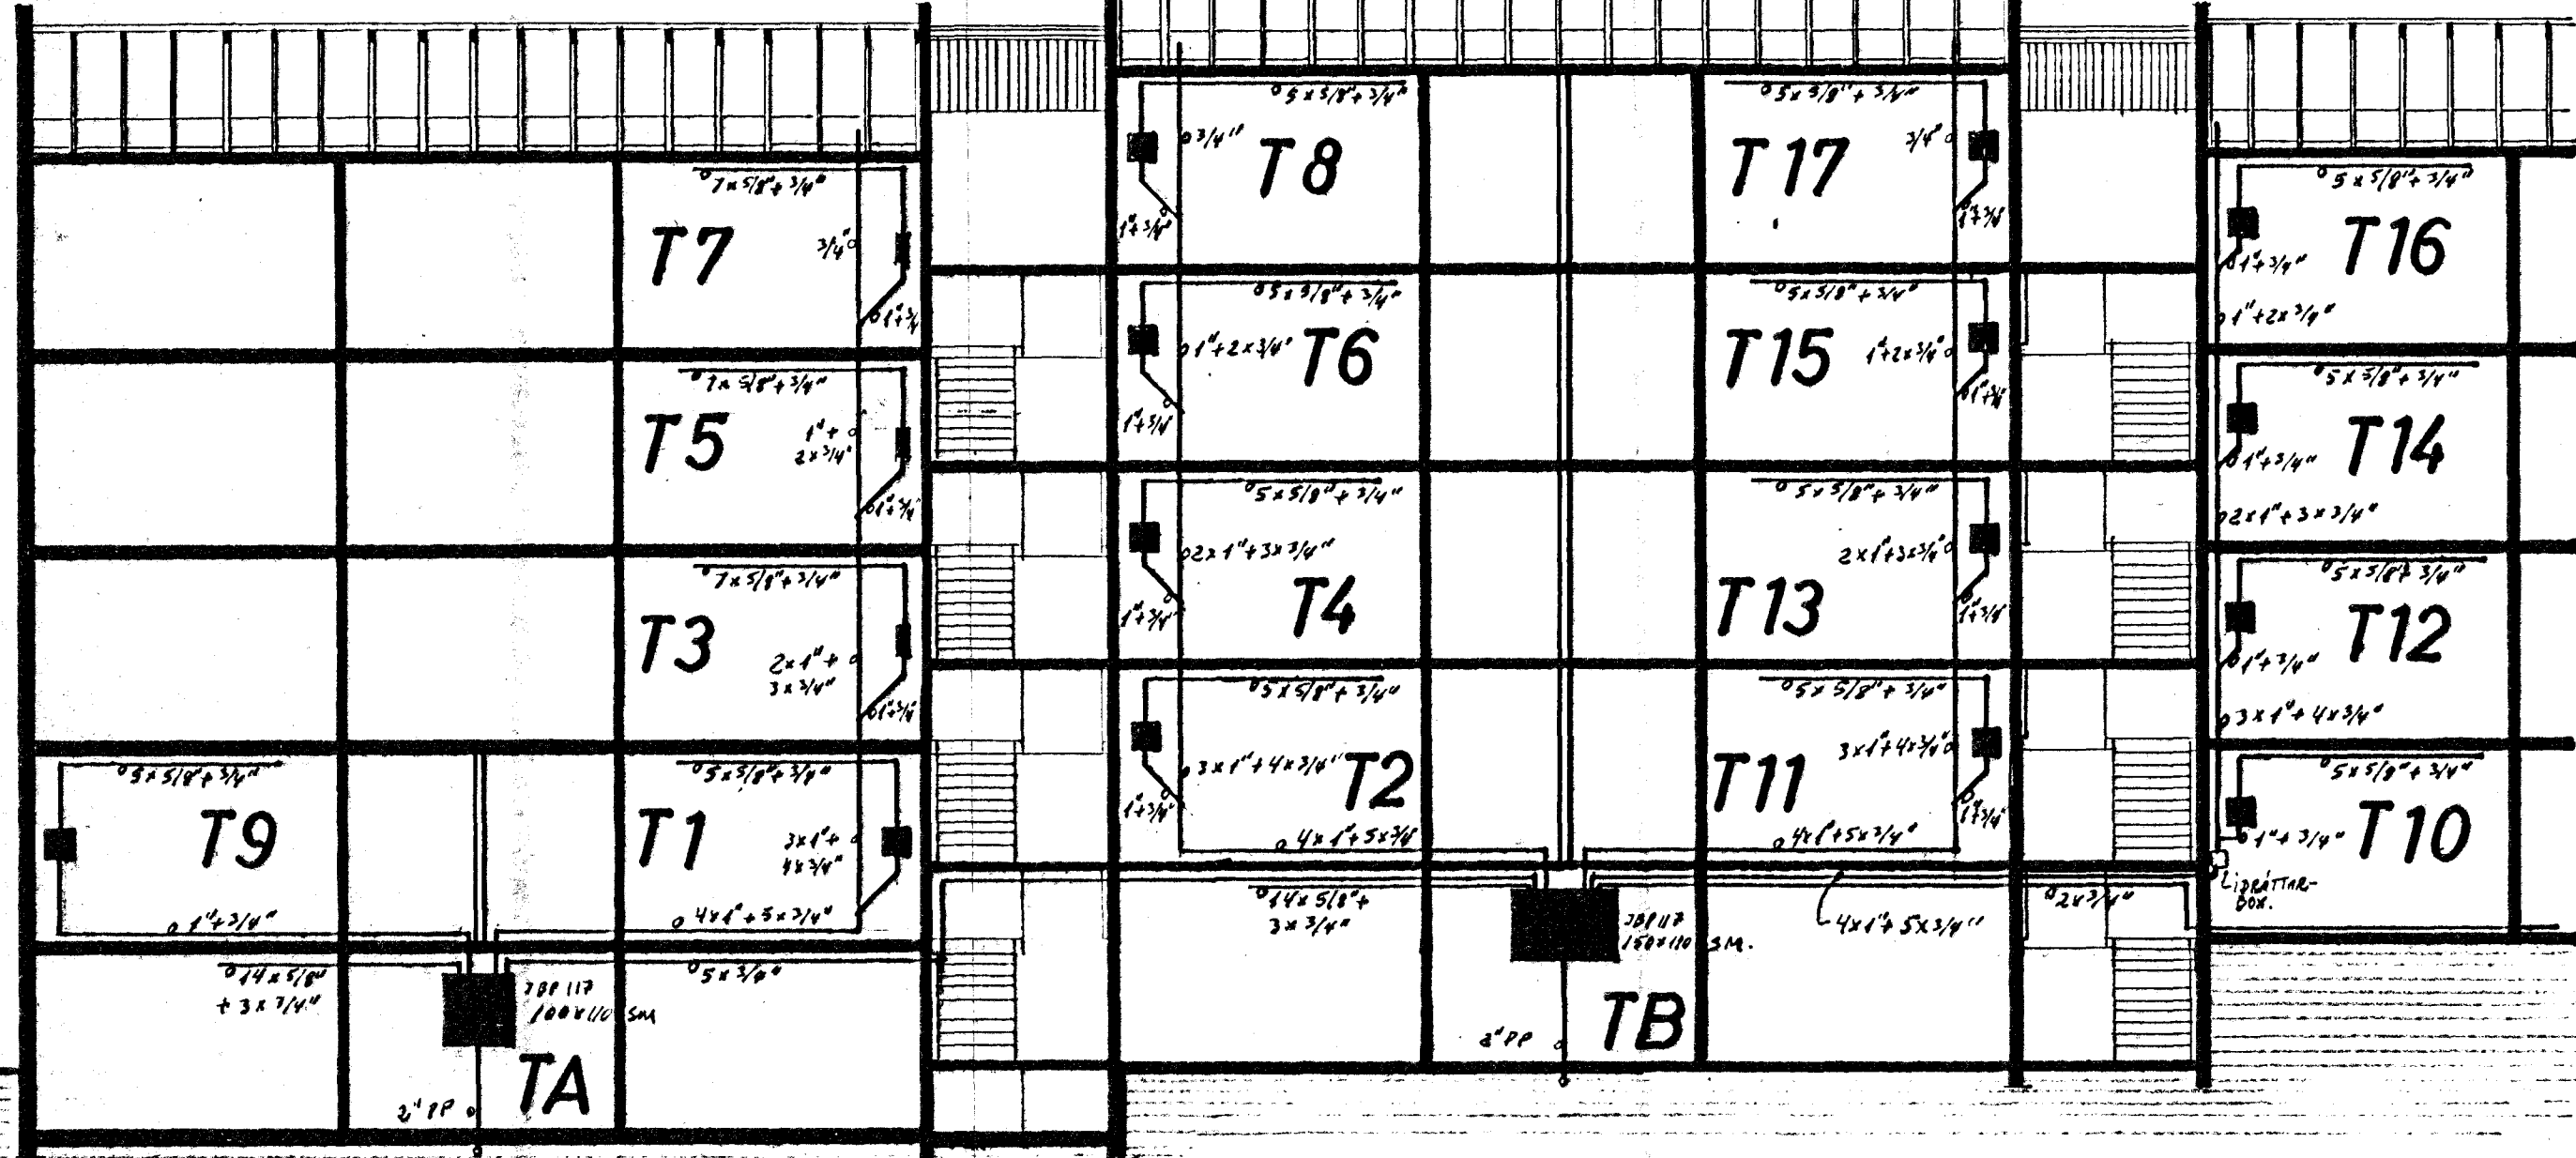

HÚSEINING 3

HÚSEINING 4

HÚSNR. 16

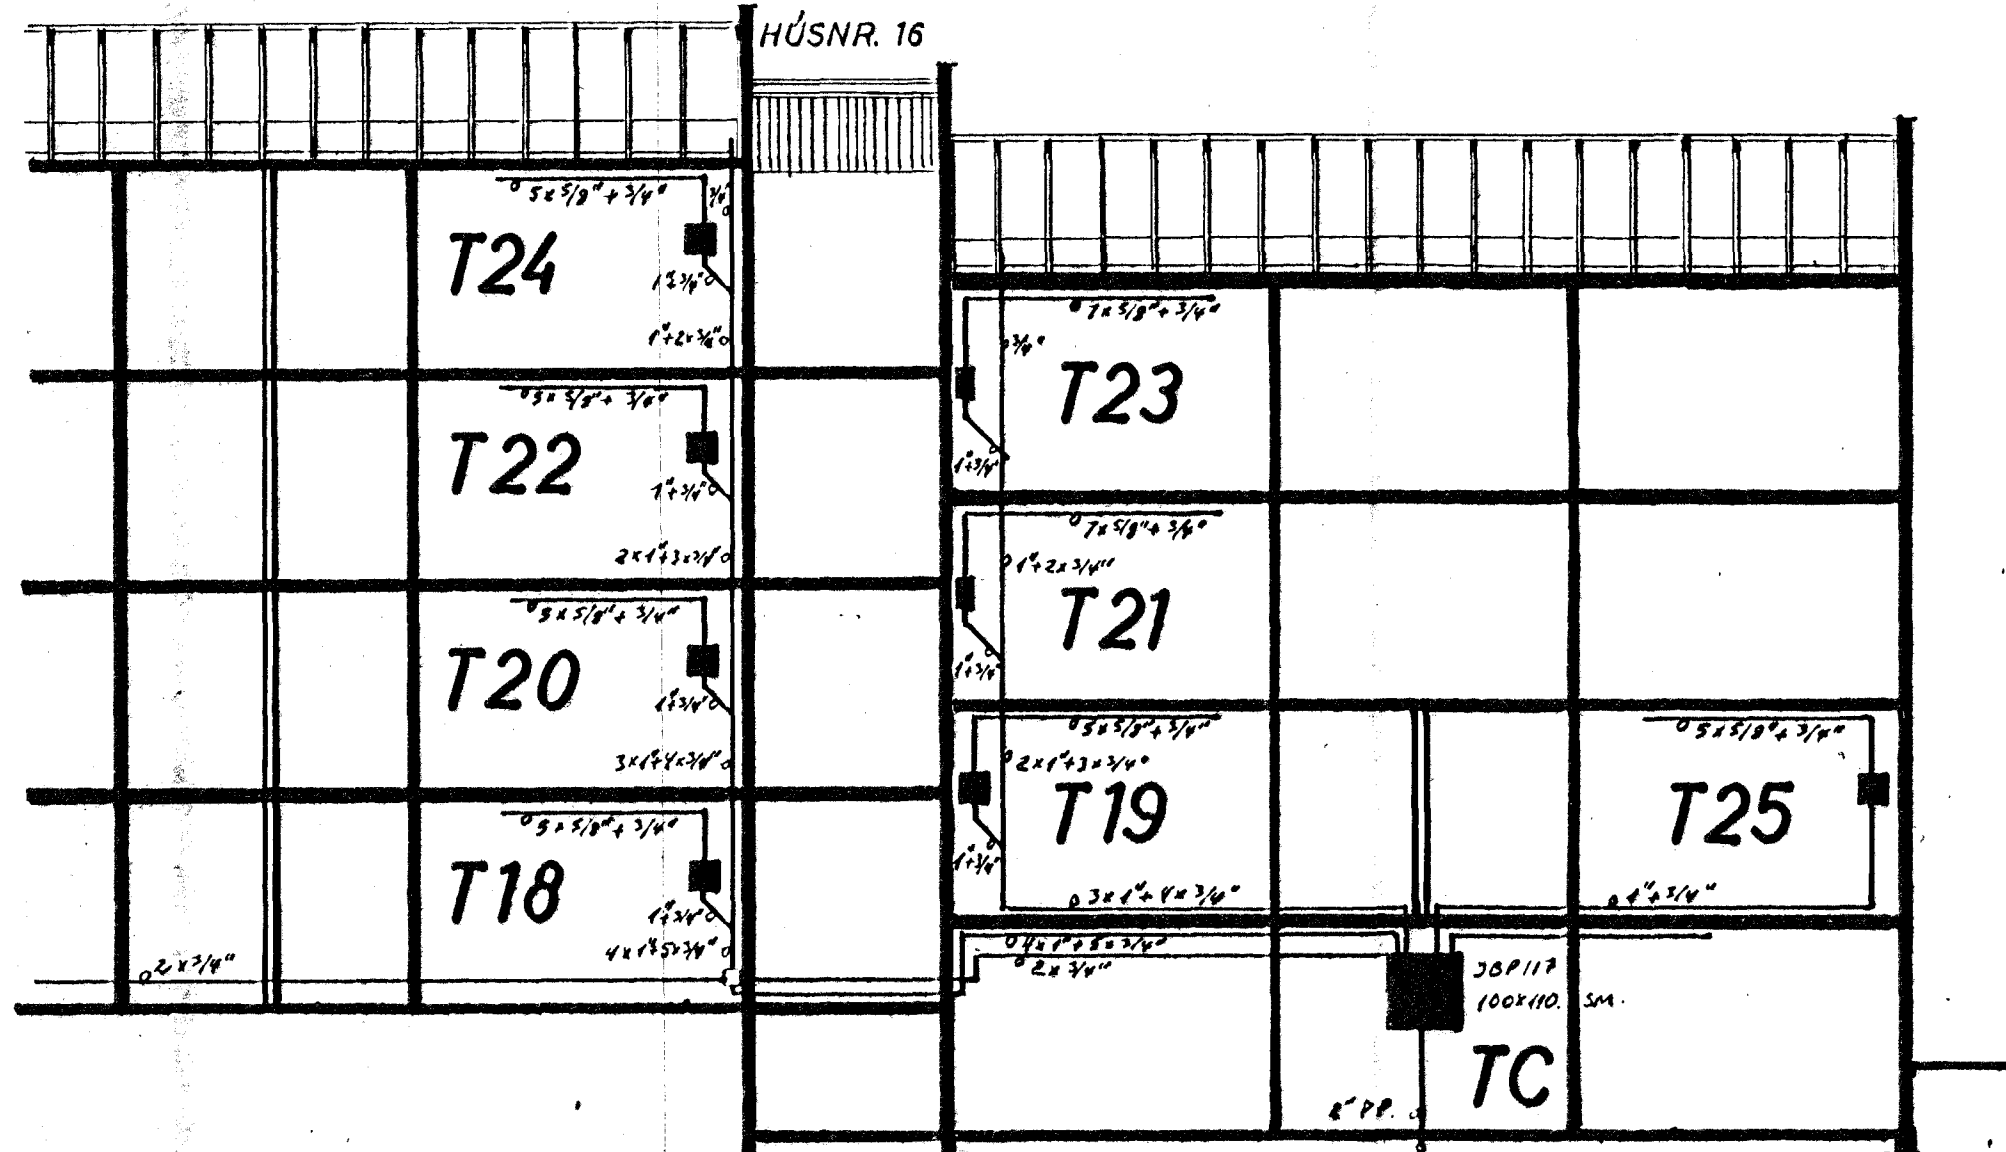

LJÓSTÆKNI
 TEIKNISTOFA - SKÚLAGRUPP 43 - Sími 1444
 MAÓNÚS SIGURDSSON
 RAÐHAUSTEIKNIFRÁÐINGUR ETÍF
M. Sigurdsson

**HÚSNÆÐISMÁLASTOFNUN
 RÍKISINS** LAUGAVEGI 77 REYKJAVÍK
 SÍMI 28500

VERKNR. **40000** BLAÐNR. **4.102.**
 2. AF 25

BREIDVANGUR 12 14 16 HAFNARFIRÐI

LANGSNEIÐING **RAFLOGN.**

HANNAÐ	LJÓSTÆKNI	STAÐFERT	Júní '76 M.B.
REIKNAD	MS.	YFIRFARIÐ	
TEIKNAD	MS. B.S.	BREYTT	
KVARDI	1:100		

Magnus Sigurdsson