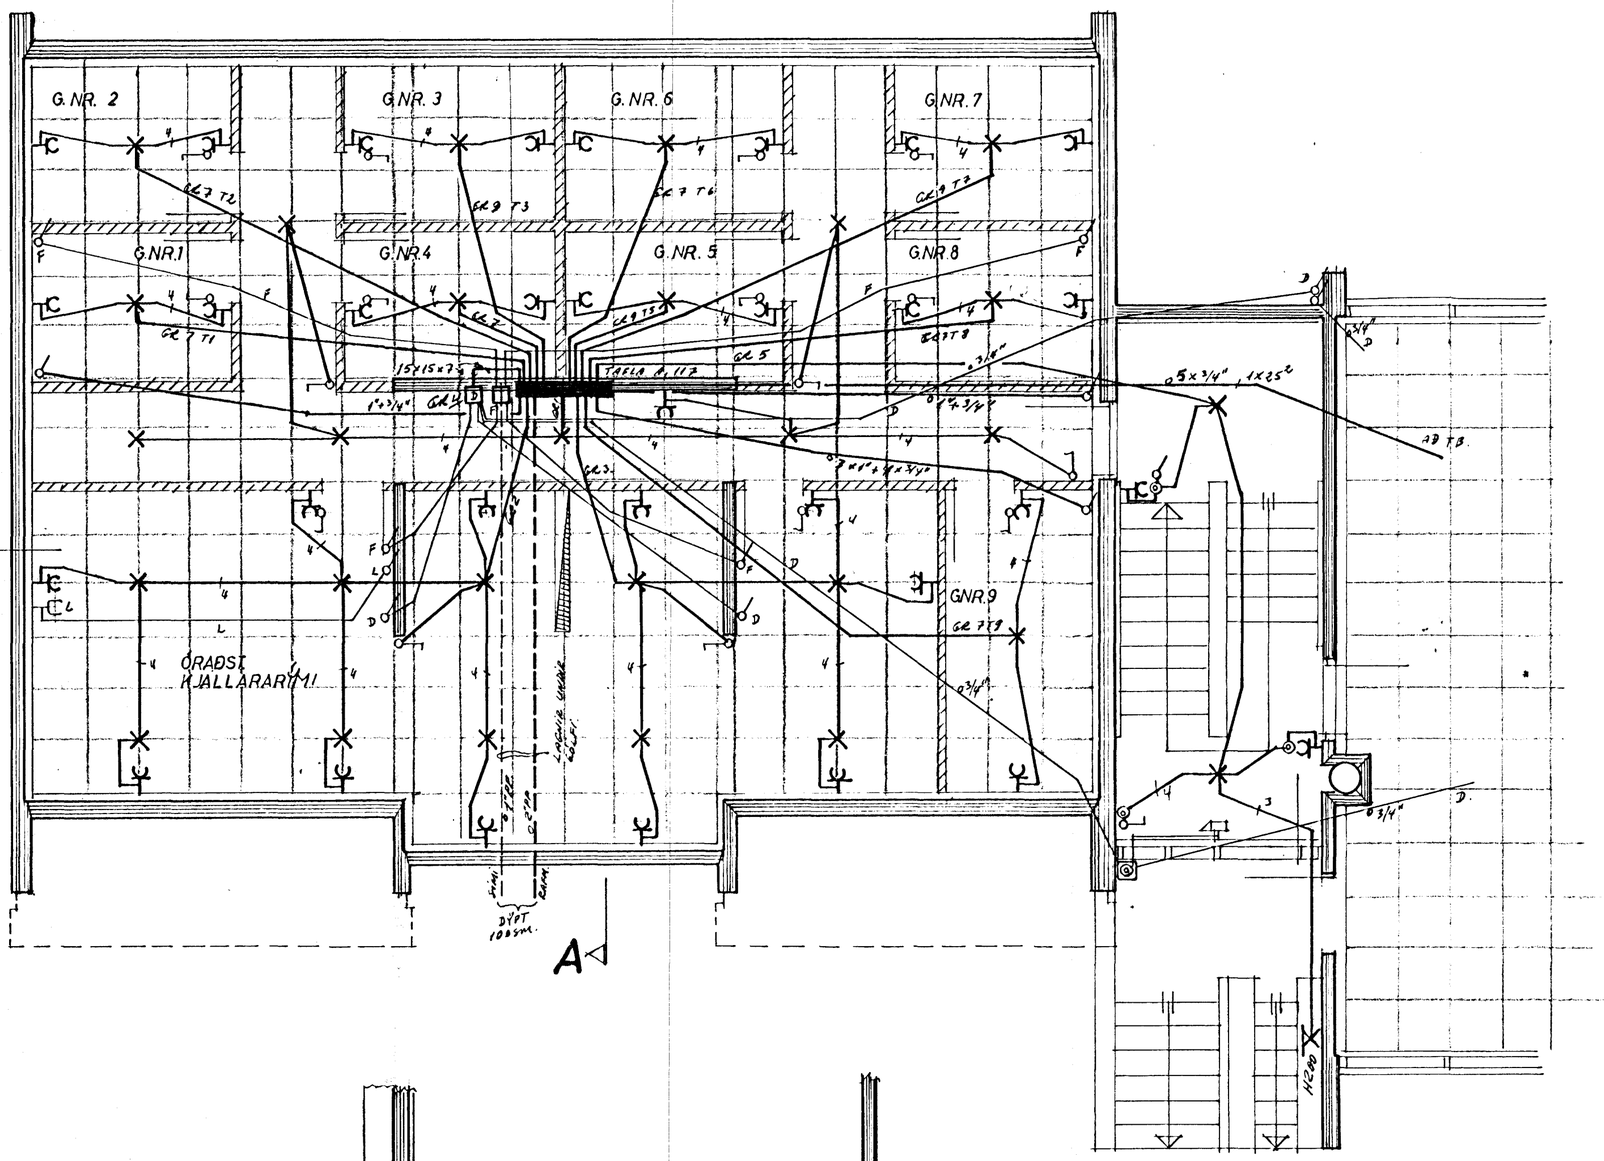
G.NR. 2
G.NR. 3
G.NR. 6
G.NR. 7
G.NR.1
G.NR.4
G.NR. 5
G.NR.8
G.NR.9
TAFLA A, 112
ÖRÐST KJALLARA 111
A
A

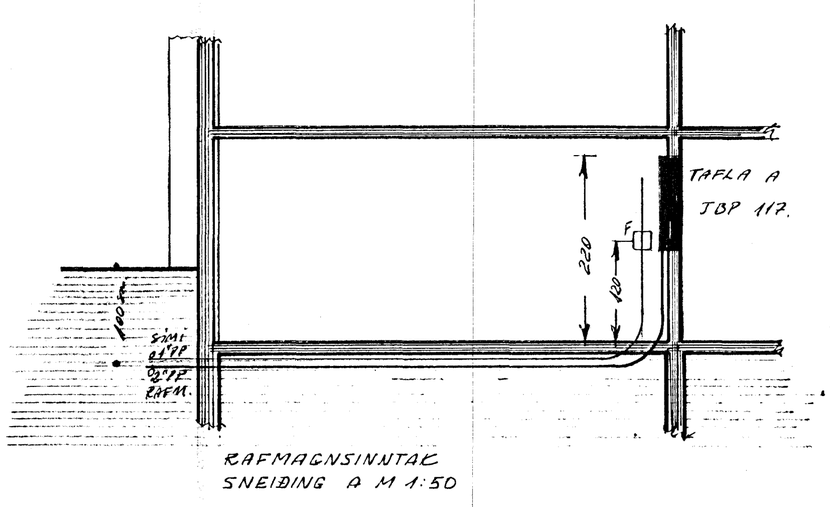

SKÝRINGAR.

GEFIN HEÐARTÖL SKULU VERA FRÁ FULLFRÁGENGNU GÓLFI AÐ MIÐRI ÚÐ.
HEÐ RÓFA SKAL VERA 105 sm.
HEÐ TENGLA VIÐ RÓFA SJÁ Í SÖMU HEÐ OG RÓFINN. HEÐ TENGLA Í ELDHÚSI, BÚRI, ÞVOTTAHÚSI, GEYMSLUM OG BÍLGEYMSLU SJÁ ÚÐ.
AÐRIR TENGLAR 20 sm FRÁ GÓLFI.
TENGLAR Í ELDHÚSI STAÐSETJAST NÁNAR SAMKVÆMT INNRÉTTINGATEIKNINGUM.
HEÐ VEGGLÓSA SJÁ 150 sm.
PÍPUR SJÁ 38 OG VÍR 3 × 1,5 mm².
L ER LOFTNET, HEÐ TENGLA 20 sm.
S ER SÍMI, HEÐ TENGLA 20 sm.
R ER RAKVÉLATENGILL, HEÐ 105 sm.
D ER ÞVOTTAVÉL, HEÐ TENGLA 140 sm.
NÁNARA SJÁ GEFIÐ Á UPPDRÆTTI.

ALLAR LAGNIR SKULU VERA SAMKVÆMT REGLUM RAFMAGNSEFTIRLITS RÍKISINS.
Í BAÐHERBERGI SKAL TENGJA SAMAN MEÐ 6 mm² EIRVÍR: BAÐKAR, VATNSLAGNIR, VATNFALLSRÖR, NIÐURFÖLL OG FL. OG TAKAN Í JARÐSAMBANDSSKINNU Í TÖFLU SAMKVÆMT REGLUGERÐ R.E.R. PARAGR. 334.
NOTA SKAL MÁL Á TEIKNINGUM AF HÚSI ÞEGAR MÆLT ER FYRIR LÉTTUM VEGGJUM.
HAFA SKAL SAMRÁÐ VARÐANDI HEIMTAUG OG JARÐSKAUT VIÐ RAFVEITU ÁÐUR EN VERKIÐ ER HAFIÐ.

PÍPA BEYGIST NIÐUR Í EINANGRUN EÐA MILLIVEGG MEÐ PLÖTUHÓLK.

LJÓSTÆKNI
TEIKNISTOFA — SKÚLAGÖTU 63 — SÍMI 14645
MAGNÚS SIGURÐSSON
RAFMAGNSTÆKNIFRÆÐINGUR FÍFÍ
MSigurðsson

HÚSNÆÐISMÁLASTOFNUN RÍKISINS
LAUGAVEGI 77 REYKJAVÍK
SÍMI 28500

VERKNR.	BLAÐNR.
40.000	4.104. (4 AF 25)

BREIÐVANGUR 12 14 16 HAFNARFIRÐI

RAFLÖGN

GRUNNMYND KJALLARA HÚSEINING 1
SNEIÐING RAFMAGNSINNTAKS TÖFLU A

HANNAÐ	LJÓSTÆKNI	STAÐFÆRT	JÚNÍ 1976
REIKNAÐ	MS.	YFIRFARIÐ	
TEIKNAÐ	MS. BÐS.	BREYTT	
KVARÐI	1:50		

Magnús Sigurðsson