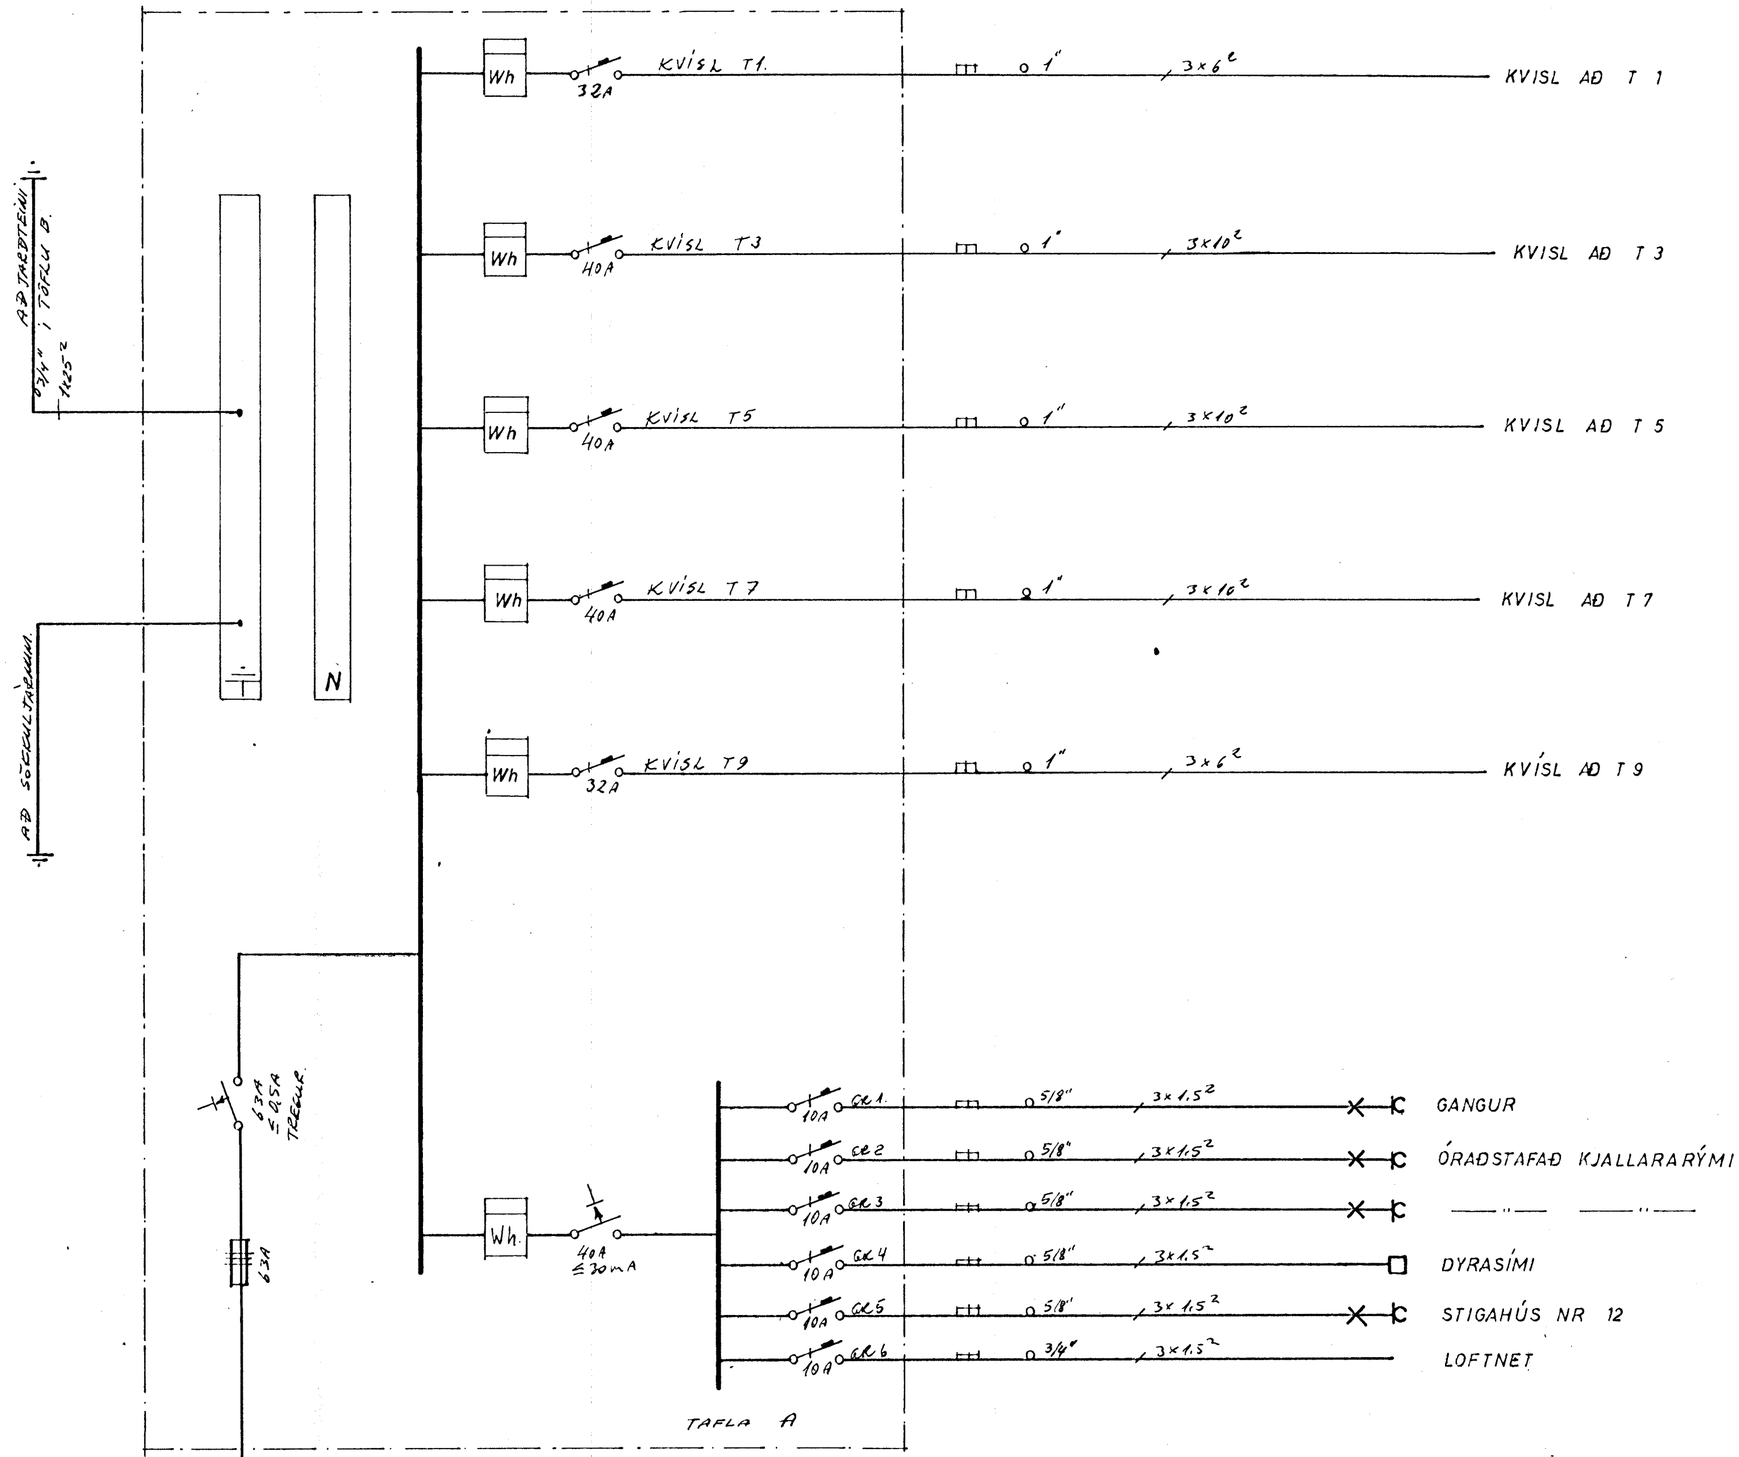

LJÓSTÆKNI
TEIKNISTOFA — SKÚLAGÖTU 63 — SÍMI 14048
MAGNÚS SIGURÐSSON
RAFMAGNSTÆKNIFRÆÐINGUR FÍSTÍ
MSigurðsson

HÚSNÆÐISMÁLASTOFNUN RÍKISINS

LAUGAVEGI 77 REYKJAVÍK
SÍMI 28500

VERKNR. 40000

BLAÐNR. 4.109.
9 AF 25

BREIÐVANGUR 12 14 16 HAFNARFIRÐI

RAFLÖGN

EINLÍNUMYND TÖFLU A
HÚSEINING 1

HANNAÐ	LJÓSTÆKNI	STAÐFÆRT	JÚNÍ '76 MSig
REIKNAÐ	MS.	YFIRFARIÐ	
TEIKNAÐ	MS. BÐS.	BREYTT	
KVARÐI			

Magnús Sigurðsson