


**SKYRINGAR**  
 GEFIN HEDARMÁL SKULU VERA FRÁ FULFRAGENGNI GOLFÍ AD MIDRI DÖS. HED ROFA SKAL VERA 105 sm. HED TENGLA SKAL VERA Í SÖMU HED OG ROFINN HED TENGLA Í ELDHÚSI. BURI, ÞVOTTAHÚSI, GEYMSLUM OG BILGEYMSLU SE OG ADRIR TENGLAR, 20 sm. FRÁ GOLFÍ, TENGLAR Í ELDHÚSI STAÐSETJIST NANAR SAMKVEMT INNRETTINGARTEIKNINGUM. HED VEGGLJOSA SE 160 sm. PÍPUR SEU 5/8" OG VIR 3 x 1.5 mm<sup>2</sup>. L ER LOFTNET, HED TENGLA 20 sm. P ER SIMI, HED TENGLA 20 sm. R ER RAKVÉLATENGILL, HED 103 sm. D ER DYRASIMI, HED TENGLA 140 sm. NEMA ANNARS SE GETID Á UPÐRETTA. ALLAR LAGNIR SKULU VERA SAMKVEMT REGLUM RAFMAGNSEFTIRLITS RÍKISINS. Í BADHERBERGI SKAL TENGJA SAMAN MEO 6 mm<sup>2</sup> EIRVIR; BADKAR, VATNSLAGNIR, YFIRFALLSPÍPUR, NIÐURFÖLL OG FL. OG PÁÐAN Í JARÐSAMBAÐSSKINNU Í TÖFLU SAMKVEMT REGlugERÐ R ER PARAGR. 338. NOTA SKAL MÁL Á TEIKNINGUM AF HÚSI ÞEGAR MÆLT ER FYRIR LETTUM VEGGUM. HAFT SKAL SAMRÁÐ VARDANDI HEIMTAUG OG JARÐSKAUT VID RAFVEITU ÁÐUR EN VERKID ER HAÐ. PIPA BEYGIST NIÐUR Í EINANGRUN EÐA MILLIVEGG MED PLOTUHOLK.

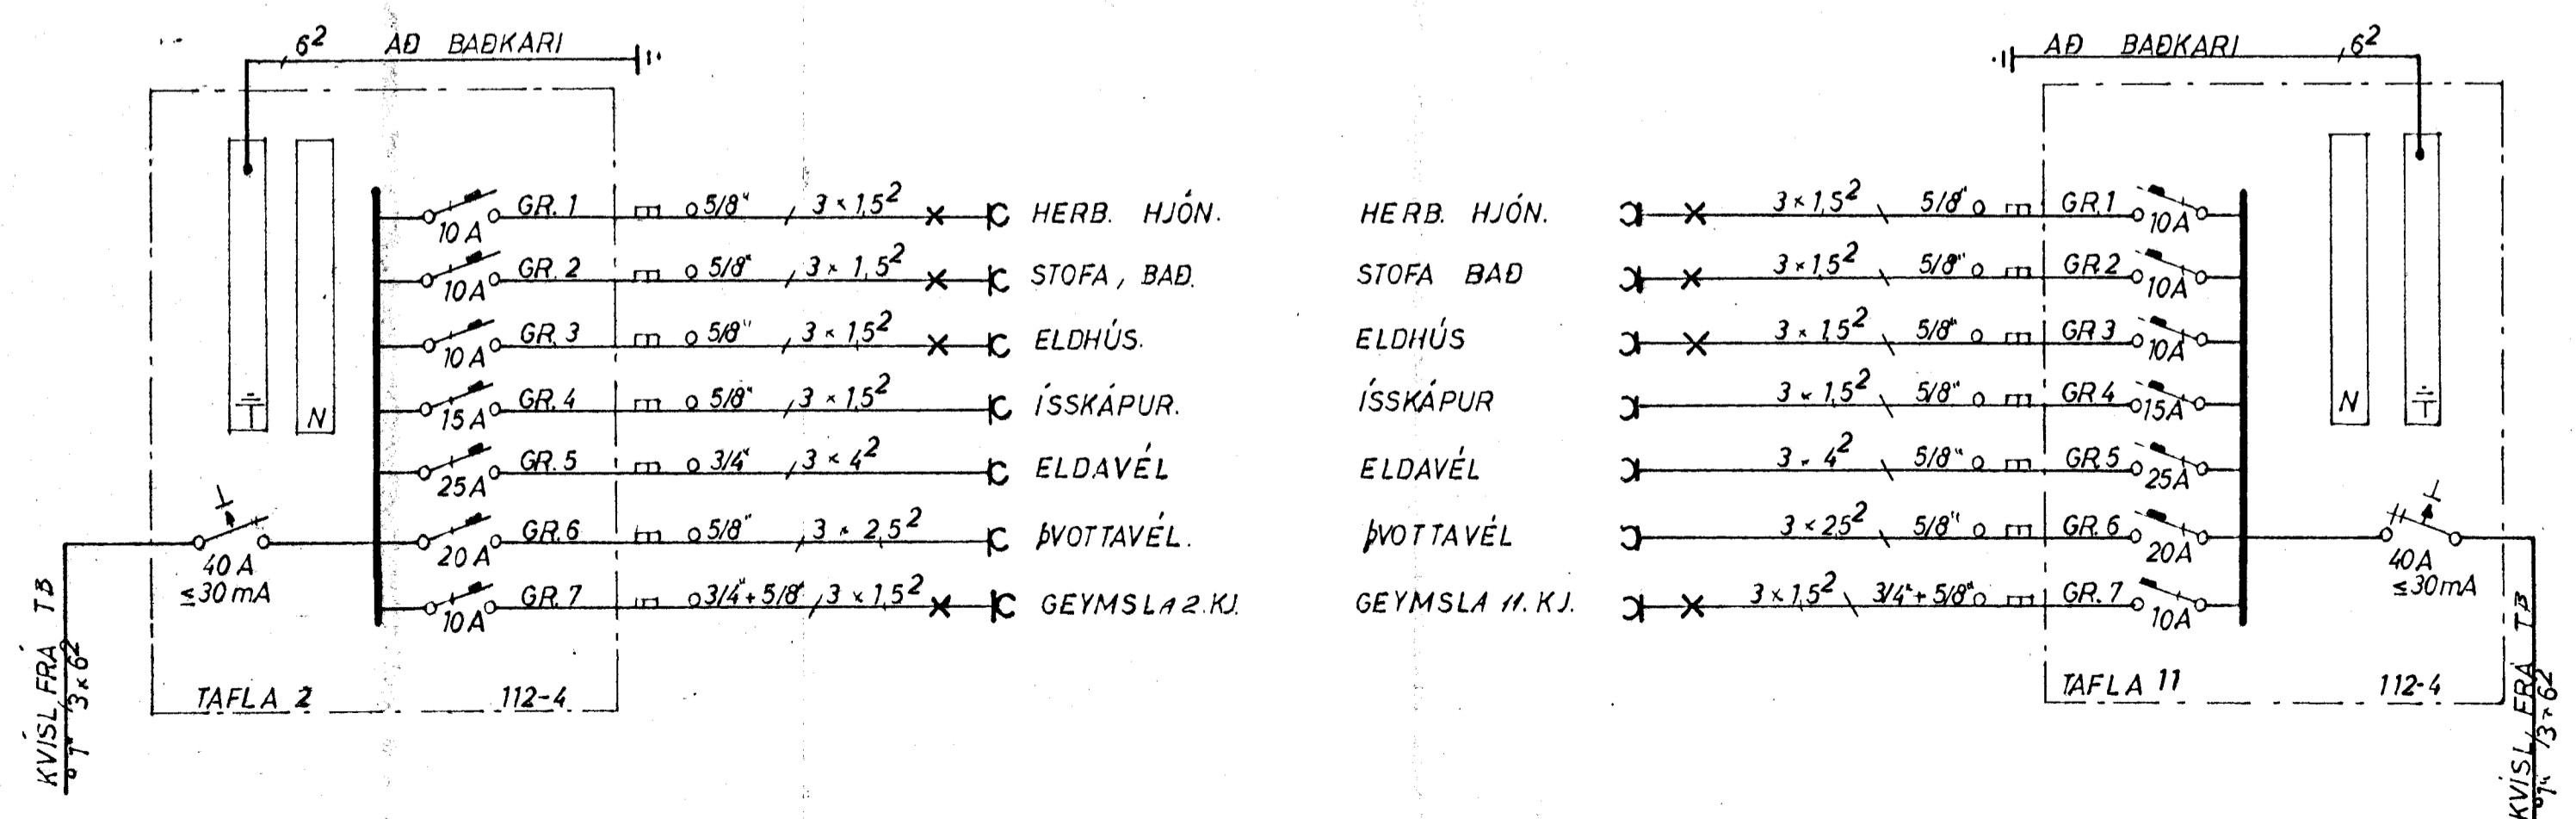

**LJÓSTÆKNI**  
 TEIKNISTOFA — SKÚLAGÖTU 63 — SÍMI 14041  
 MAGNÚS SIGURDÓSSON  
 RAFMAGNTEIKNIFRÆÐINGUR FFI  
*M. Sigurdsson*

**HÚSNÆÐISMÁLASTOFNUN RÍKISINS**  
 LAUGAVEGI 77 REYKJAVÍK  
 SÍMI 28500

VERKNR. **40000** | BLADNR. **4.111.**  
 11.05.25

BREIÐVANGUR 12, 14, 16, HAFNARF.

**RAFLÖGN**  
 GRUNNMYND 1. HÆÐ HÚSEINING 2

HANNAÐ	LJÓSTÆKNI	STAÐFERT	Júní '26 Mbj
REIKNAD	MS.	YFIRFARID	
TEIKNAD	MS. BBS.	BREYTT	
KVARDI	1:50		

*Magnús Sigurdsson*