


Samþykkt á fundi byggingar-
ráðs nr. 74/76
BYGGINGARSTOFNIN
1976
[Signature]

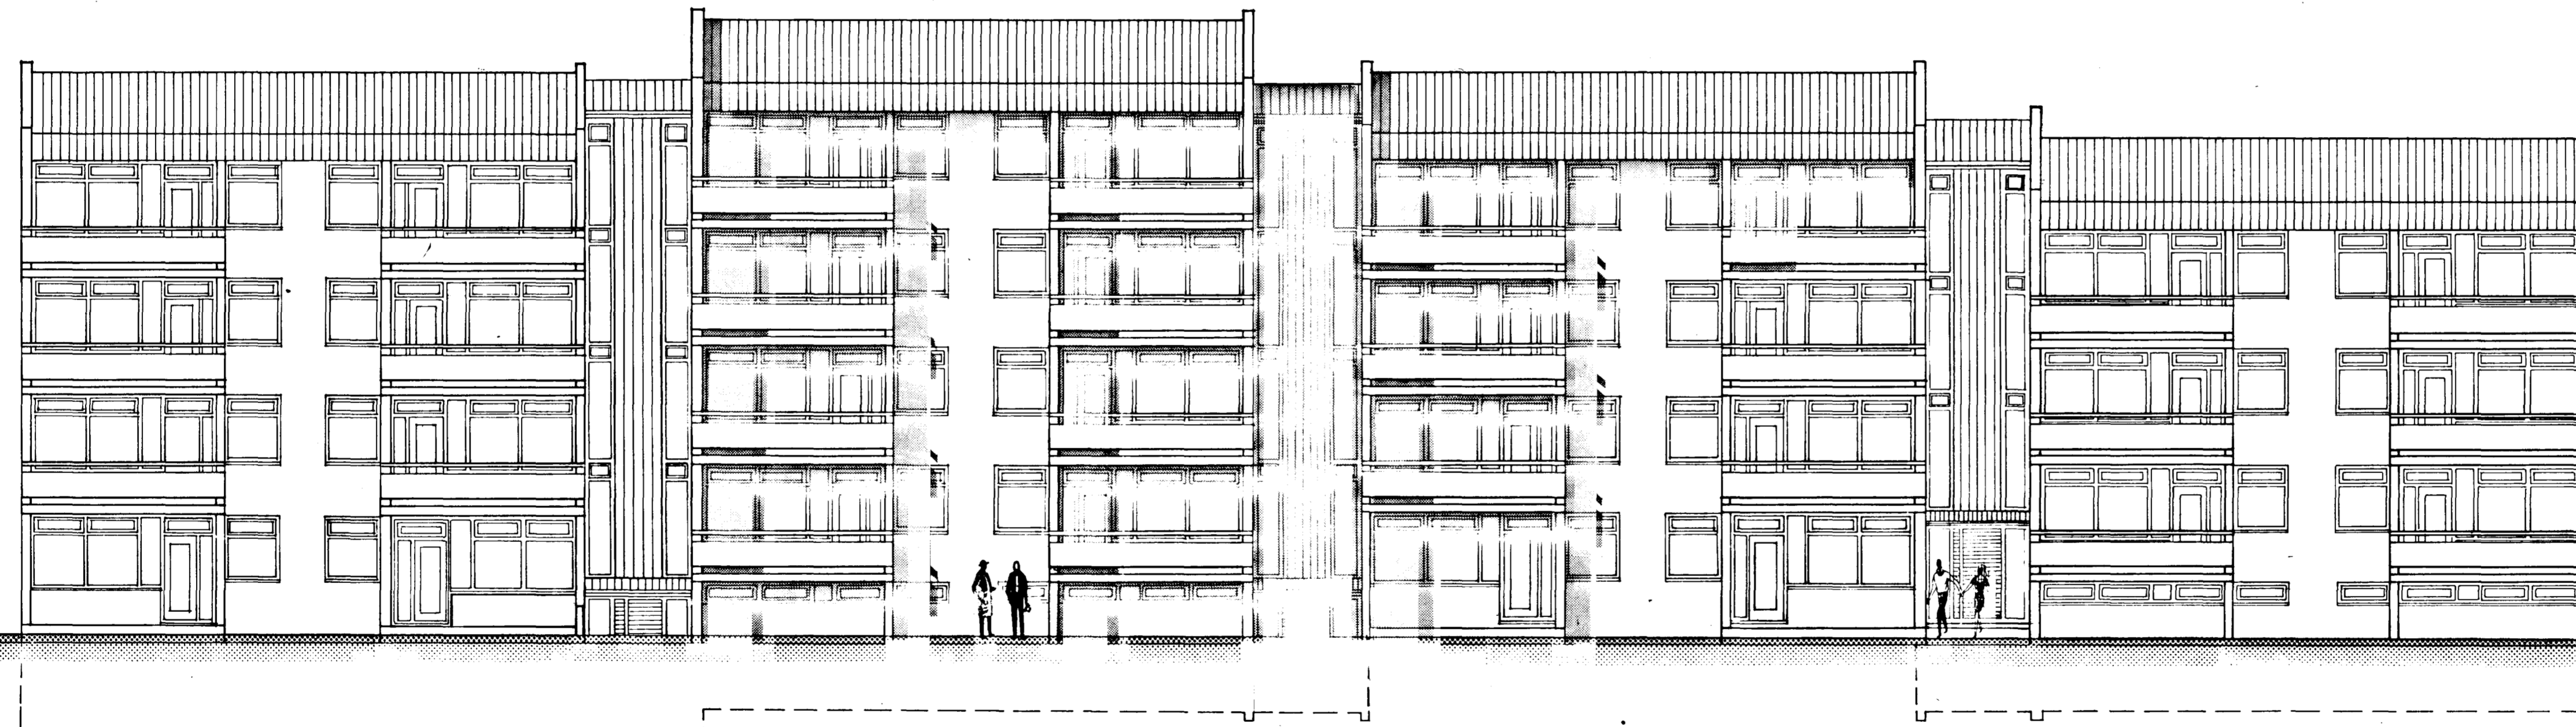

ÚTLIT SUÐUR

**HÚSNÆÐISMÁLASTOFNUN
RÍKISINS**
LAUGAVEGI 77 REYKJAVÍK
SÍMI 28500

VERKNR. **40 000** BLAÐNR. **1.108**

BREIÐVANGUR 12, 14, 16. HAFNARF.

ÚTLIT SUÐUR

HANNAÐ	SIGYMASI	STAÐFERT	
REIKNAD		YFIRFARID	
TEIKNAD	K.H.	BREYTT	06.06.76
KVARDI	1:100		

[Signature]