




Samþykkt á landi byggis-
notaður p. 7. 4. 76
BYGGINGARFRÆÐINGUR
H. J. JÓHANSSON

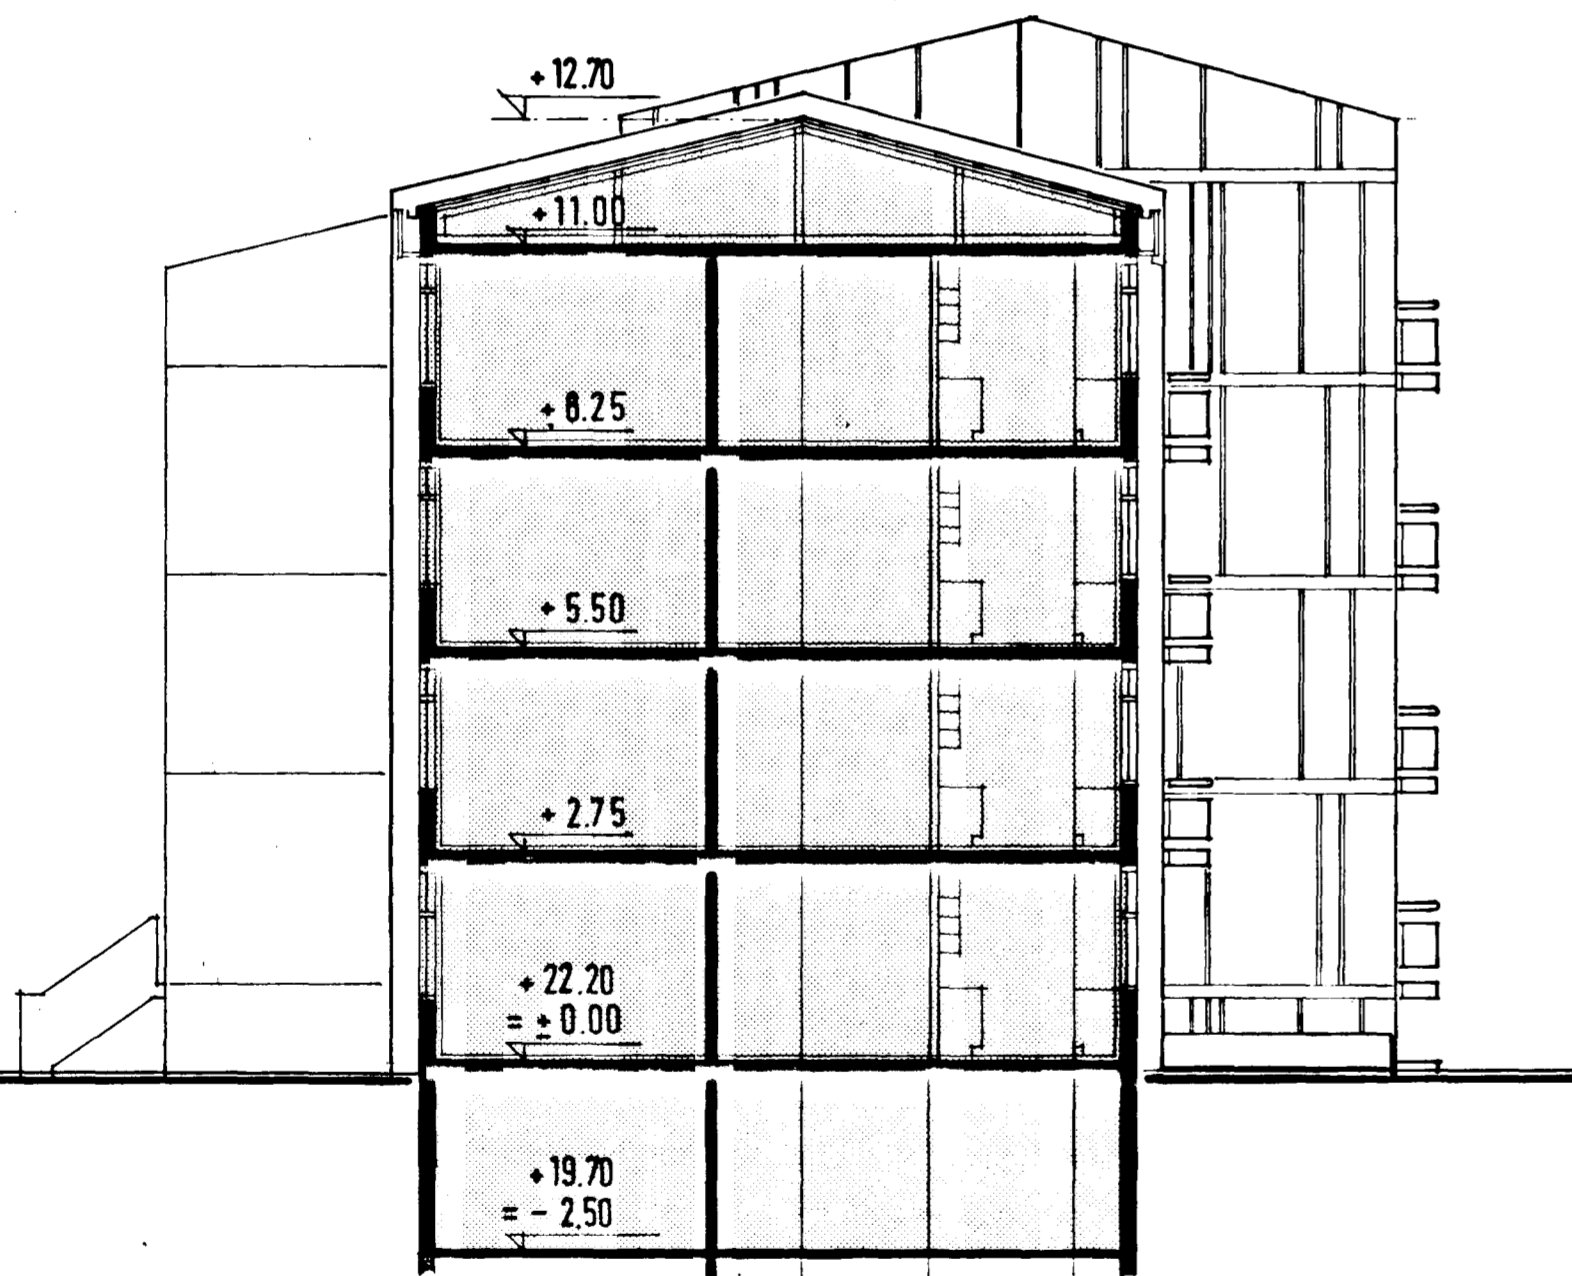

SNEIÐING B-B

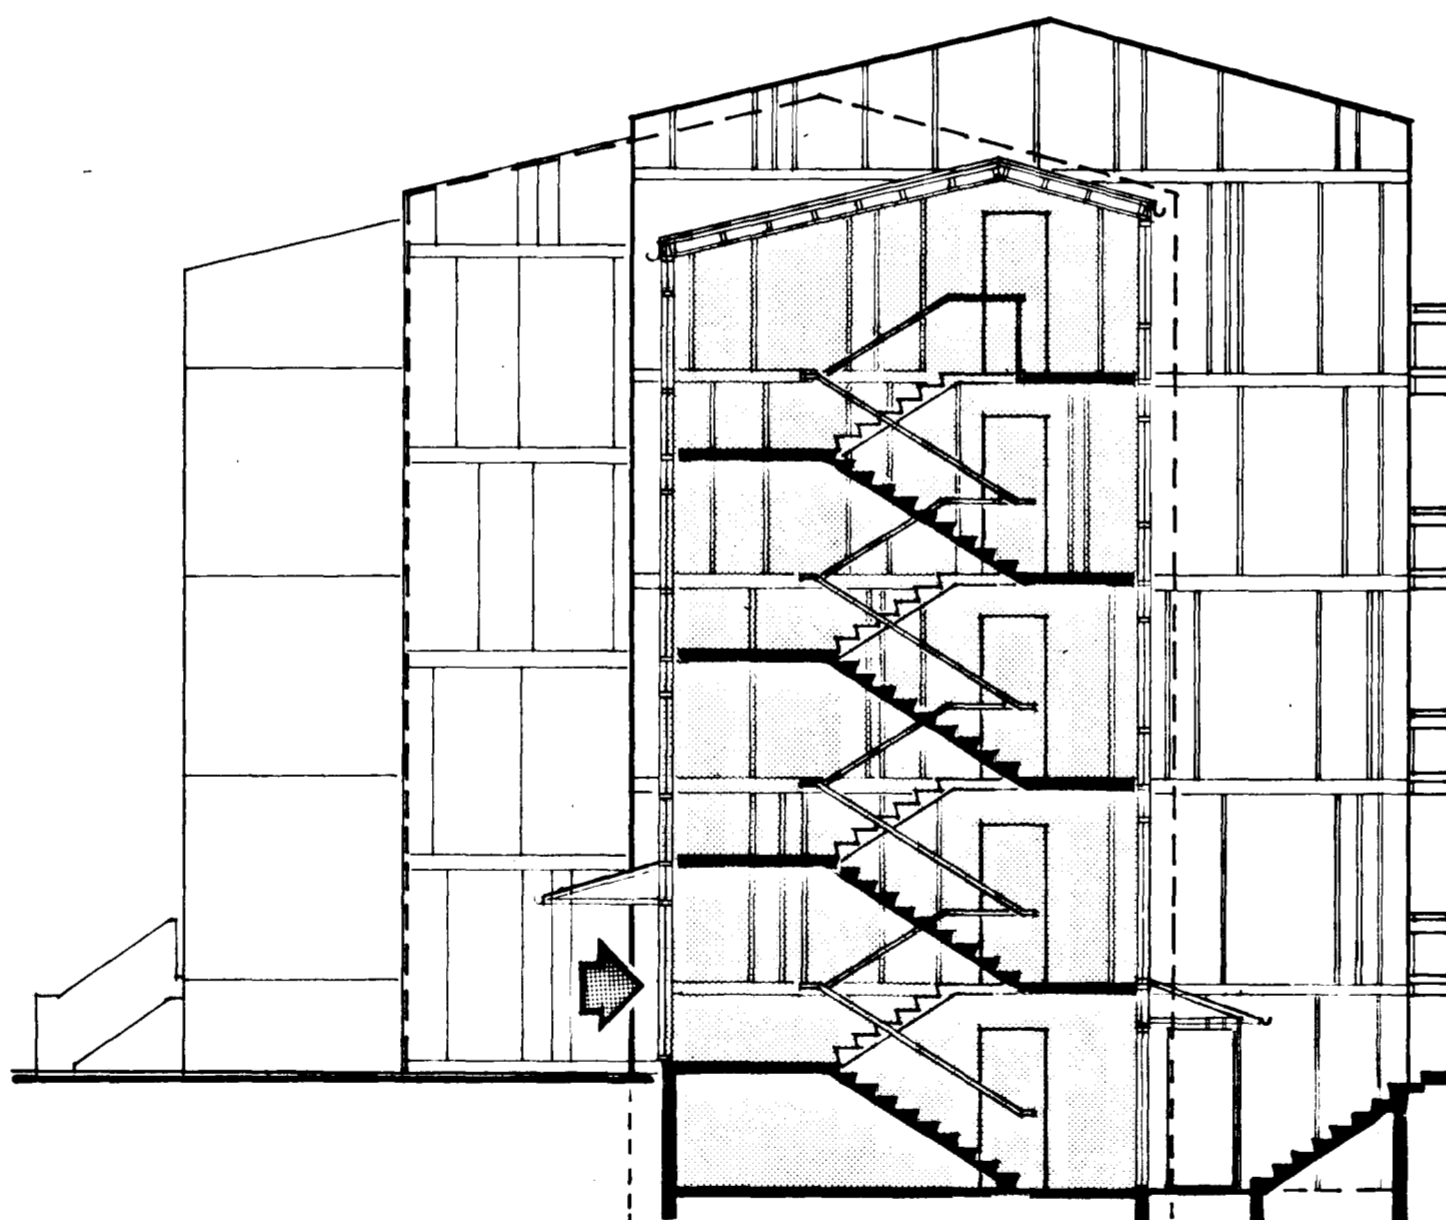

SNEIÐING C-C

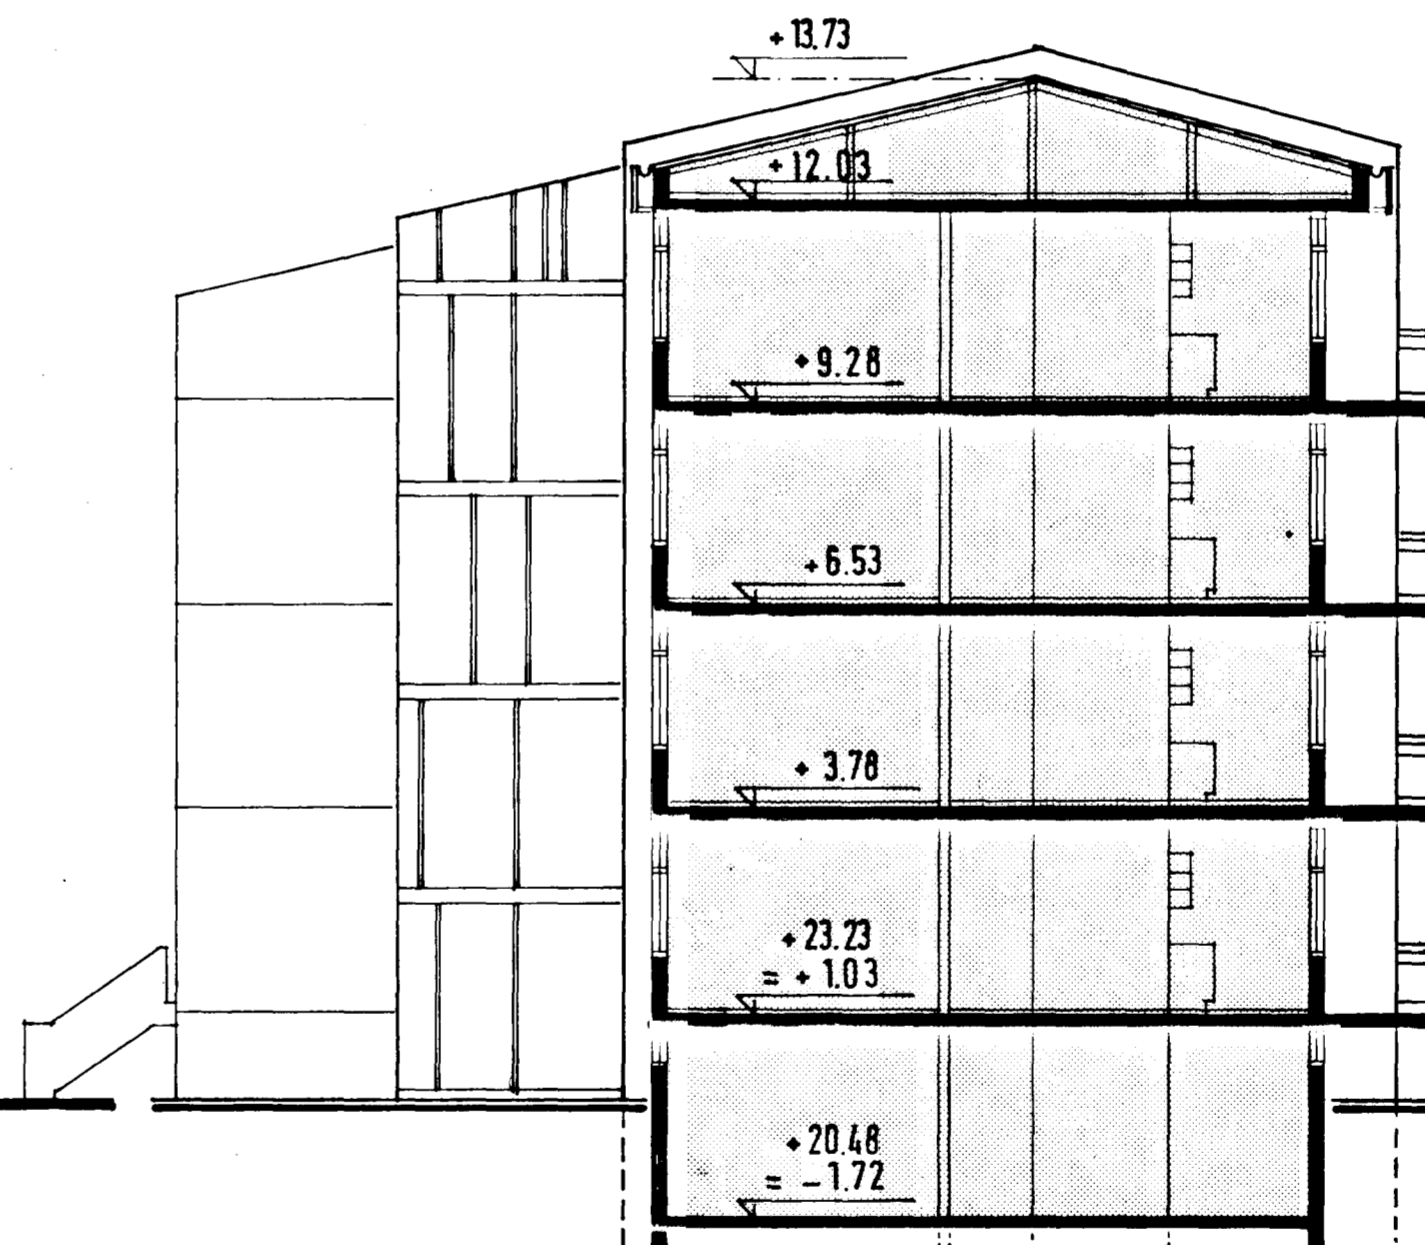

SNEIÐING D-D

**HÚSNÆÐISMÁLASTOFNUN
RÍKISINS**
LAUGAVEGI 77 REYKJAVÍK
SÍMI 28500

VERKNR. **40.000** BLAÐNR. **1.107.**

BREIÐVANGUR 12, 14, 16. HAFNARFIRÐI.

VERKAM. BÚSTABUR
ÞVERSNEIÐINGAR

HANNAÐ	SIGYMASÍ	STAÐFERT	
REIKNAD	YFIRFARIÐ	BREYTT	06.04.76 v.
TEIKNAD	S.A.	BREYTT	06.06.76 k.
KVARÐI	1:100.		

Loftver. Loftver.