


7 + 76  
 5/30/76

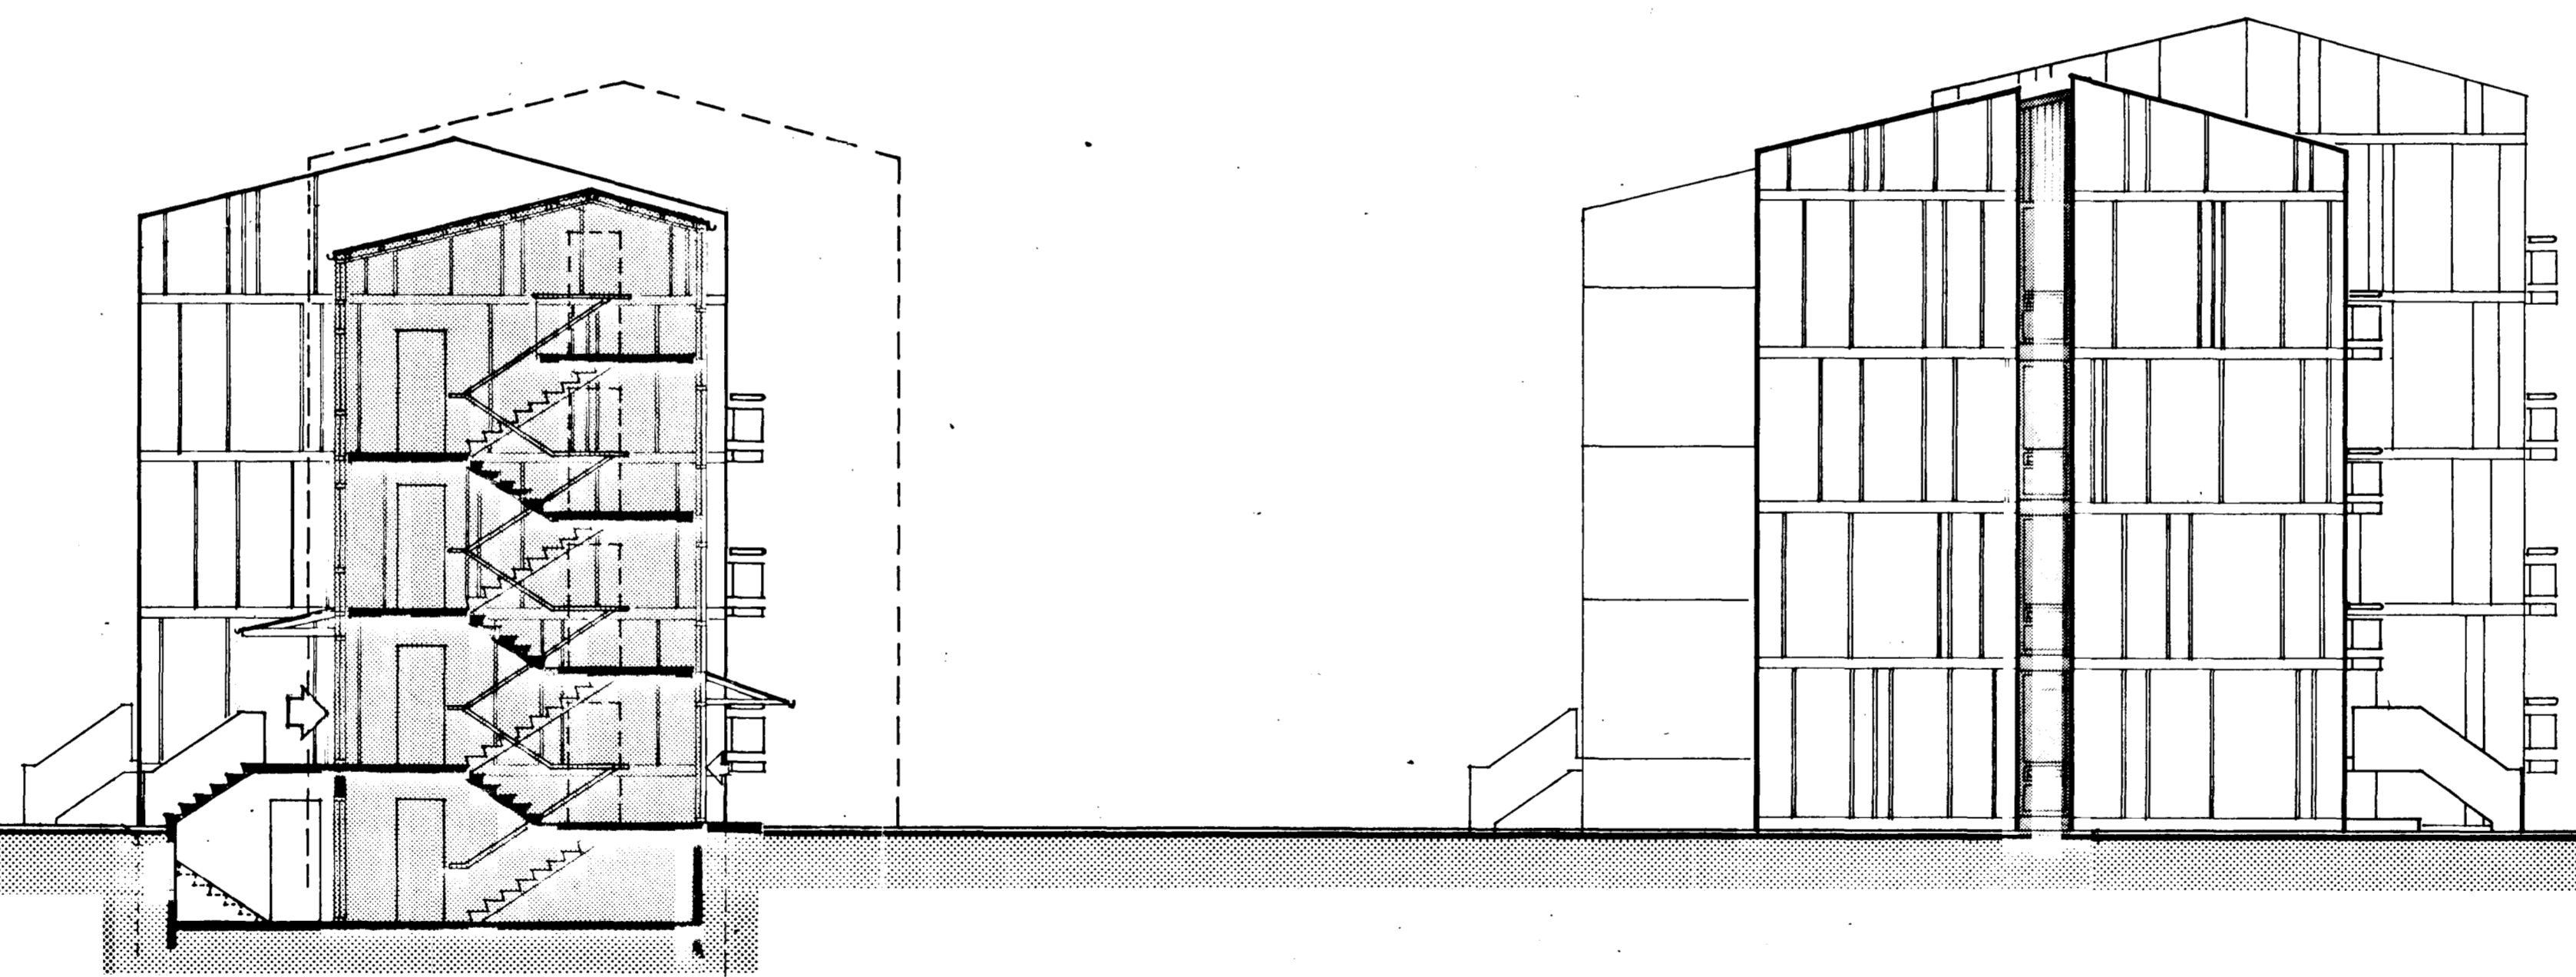

SNEIÐING E-E

ÚTLIT VESTUR

HÚSNÆÐISMÁLASTOFNUN  
 RÍKISINS

LAUGAVEGI 77 REYKJAVÍK  
 Sími 28500

VERKNR. **40 000** BLAÐNR. **1.110.**

BREIÐVANGUR 12, 14, 16. HAFNARFIRÐI.

VERKAM. BÚSTAÐUR  
 ÚTLIT VESTUR, SNEIÐING E-E

HANNAÐ	SIGYMASI	STAÐFERT	
REIKNAD	VFIRFARID	BREYTT	06.04.76 lj.
TEIKNAD	A.G.	BREYTT	06.06.76 lj.
KVARDI	1:100.		

*fræðingur*