

1. OG 2. HÆÐ

| NR.        | HITATAP<br>KCAL/T | OFN - PANEL  | TENGI |
|------------|-------------------|--------------|-------|
| 101 OG 201 | 670               | P 500 / 1840 | A D   |
| 102 - 202  | 1550              | P 2/500/3200 | A D   |
| 103 - 203  | 880               | P 2/550/1200 | C D   |
| 104 - 204  | 620               | P 590 / 1440 | C B   |
| 105 - 205  | 490               | P 590 / 1280 | C B   |
| 106 - 206  | 450               | P 740 / 880  | C D   |
| 107 - 207  | 530               | P 990 / 800  | A B   |
| 108 - 208  | 940               | P 2/550/1360 | A D   |
| 119 - 219  | 280               | P 500 / 800  | A B   |
|            |                   |              |       |
| 111 - 211  | 670               | P 500 / 1840 | A D   |
| 112 - 212  | 1550              | P 2/500/3200 | C B   |
| 113 - 213  | 880               | P 2/590/1200 | A B   |
| 114 - 214  | 620               | P 590 / 1440 | C B   |
| 115 - 215  | 490               | P 590 / 1280 | C B   |
| 116 - 216  | 450               | P 740 / 880  | A B   |
| 117 - 217  | 530               | P 990 / 800  | C D   |
| 118 - 218  | 940               | P 2/590/1360 | C B   |

ΔT = 40 °C

3. HÆÐ

| NR  | HITATAP<br>KCAL/T | OFN - PANEL  | TENGI |
|-----|-------------------|--------------|-------|
| 301 | 750               | P 500 / 1840 | A D   |
| 302 | 1800              | P 2/500/3200 | A D   |
| 303 | 975               | P 2/590/1280 | C D   |
| 304 | 725               | P 590 / 1520 | C B   |
| 305 | 555               | P 590 / 1360 | C B   |
| 306 | 520               | P 740 / 960  | C D   |
| 307 | 590               | P 990 / 880  | A B   |
| 308 | 1070              | P 2/590/1440 | A D   |
| 319 | 280               | P 500 / 800  | A B   |
|     |                   |              |       |
| 311 | 750               | P 500 / 1840 | A D   |
| 312 | 1800              | P 2/500/3200 | C B   |
| 313 | 975               | P 2/590/1280 | A B   |
| 314 | 725               | P 590 / 1520 | C B   |
| 315 | 555               | P 590 / 1360 | C B   |
| 316 | 520               | P 740 / 960  | A B   |
| 317 | 590               | P 990 / 880  | C D   |
| 318 | 1070              | P 2/590/1440 | C B   |

ΔT = 40 °C

KJALLARI

| NR. | HITATAP<br>KCAL/T | OFN - PANEL  | TENGI |
|-----|-------------------|--------------|-------|
| 001 | 500               | P 740 / 960  | A B   |
| 002 | 390               | P 740 / 800  | C D   |
| 003 | 710               | P 740 / 1280 | A B   |
| 004 | 440               | P 740 / 880  | A B   |
| 005 | 860               | P 990 / 1040 | A B   |
| 006 | 860               | P 740 / 1680 | A D   |
| 007 | 440               | P 740 / 880  | A B   |
| 008 | 740               | P 740 / 1440 | C D   |
| 009 | 600               | P 740 / 1200 | C D   |


ΔT = 40 °C

STIGAHÚS

| NR  | HITATAP<br>KCAL/T | OFN PANEL    | TENGI |
|-----|-------------------|--------------|-------|
| 010 | 3700              | P 740 / 880  | A B   |
| 110 |                   | P 2/740/1600 | A D   |
| 210 |                   | P 2/590/1600 | C B   |
| 310 |                   | P 590 / 1600 | C B   |

ΔT = 40 °C

ATH: HÚSBYGGJANDI OG PÍPULAGNINGA-MEISTARI FARI YFIR OFNA STÆRDIR MEÐ TILLITI TIL RÝMIS OG FEGURÐAR AÐUR EN OFNAR VERÐA PANTAÐIR.

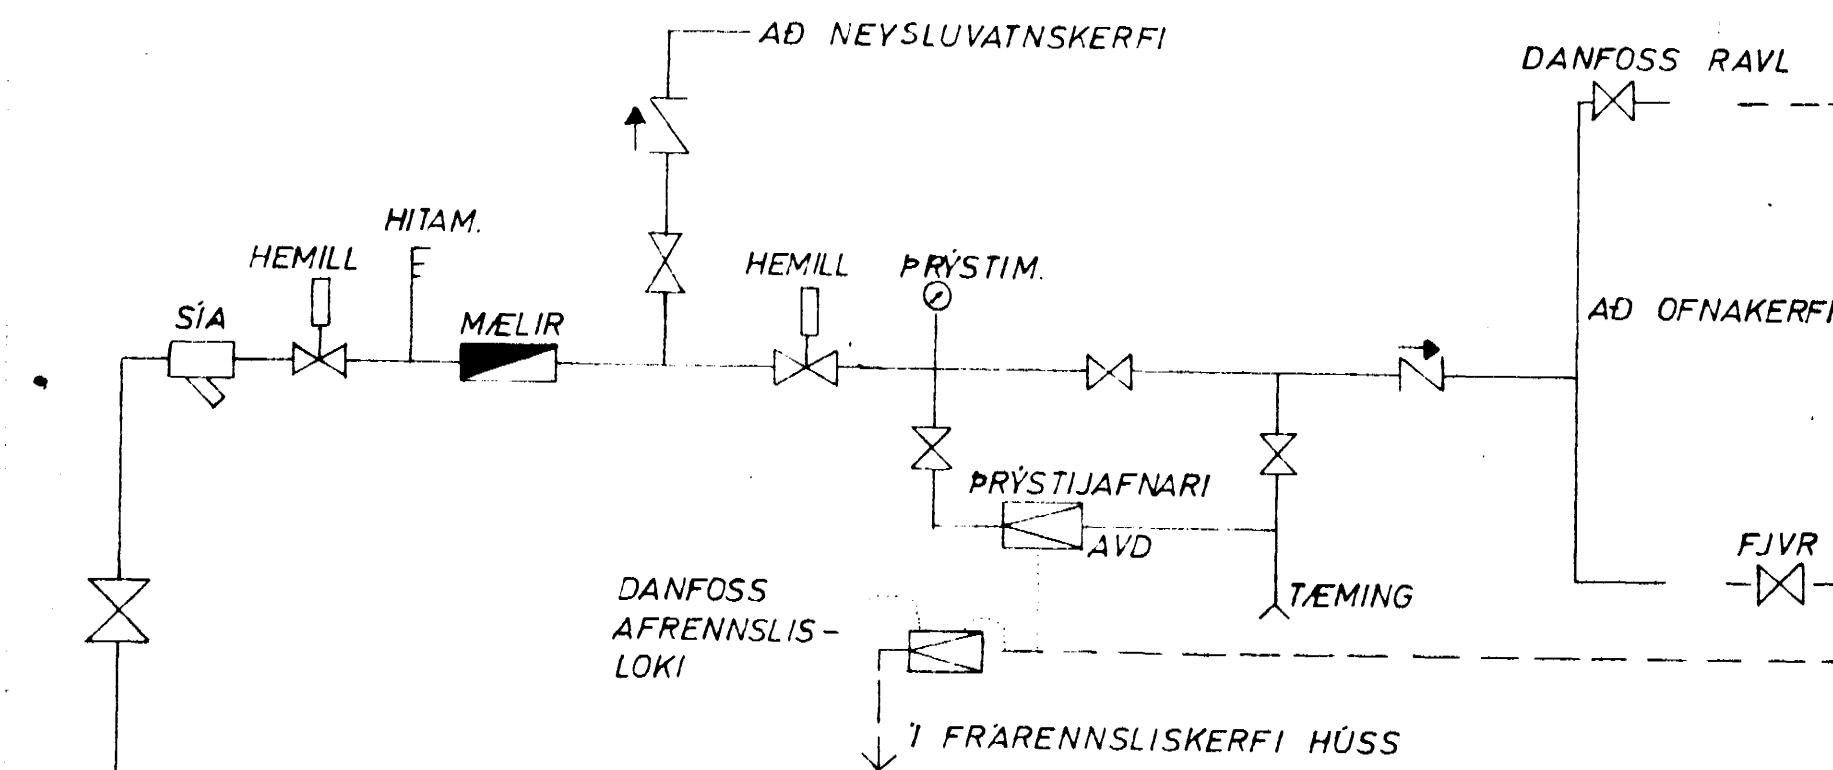

TENGIMYND HITAVEITU

SKÝRINGAR:

REIKNAD ER MED PANEL OFNUM SJA OFNAKRA STILLIHNE OG LOFTSKRUFU A ÖLLUM OFNUM DANFOSS RAVL LOKAR A ÖLLUM OFNUM NEMA I ELDH, BAÐI, PVOTTAH, GEYMSLUM OG ANDDYRI. ÞAR SEU DANFOSS FJVR PIPUR VENJULEGAR SVARTAR SKAL MALA MEÐ ASFALTMALNINGU OG EINANGRA MEÐ MINNST 20 mm GLERULLARHÖLKUM OG VEFJA MEÐ PLASTDÜK. VEGGJAEINANGRUN A.M.K. 2 1/2" PLAST. ÞAKEINANGRUN A.M.K. 4" TVÖFALT GLER I GLUGGUM. PÍPUR LIGGI I EINANGRUN ÚTVEGGJA EÐA I GÖLFRAUFUM. — TAKNAR RAS (HEITAR PÍPUR) — BAKRAS (KALDAR PÍPUR) HEIMILT ER AÐ NOTA SAMSVARANDI STÆRDIR ÞE HVAD SNERTIR HITAGJÖF AF RUNTAL OFNUM GOLF OFNUM EÐA HELLU OFNUM. ENN FRÉMUR SAMSVARANDI OFNLOKA T.D. RANKO EÐA DAMIXA

|   |                              |                         |                  |
|---|------------------------------|-------------------------|------------------|
| BREIÐVANGUR 13  | MÆLIKVARÐI<br>~              | VERK<br>7436B           | TEIGN NR<br>3.4  |
| TENGIMYND HITAVEITU OG OFNAKRA  | Hannað: C.B.<br>Teiknað: IEL | Yfirfarir:<br>Samb. JFB | DAGS<br>JAN. '75 |
| JÓHANN GUNNAR BERGPÓRSSON VERKFR MVFI<br>STRANDGÖTU 11 — HAFNARFIRÐI — SÍMI 53315 | BREYTT                       |                         |                  |