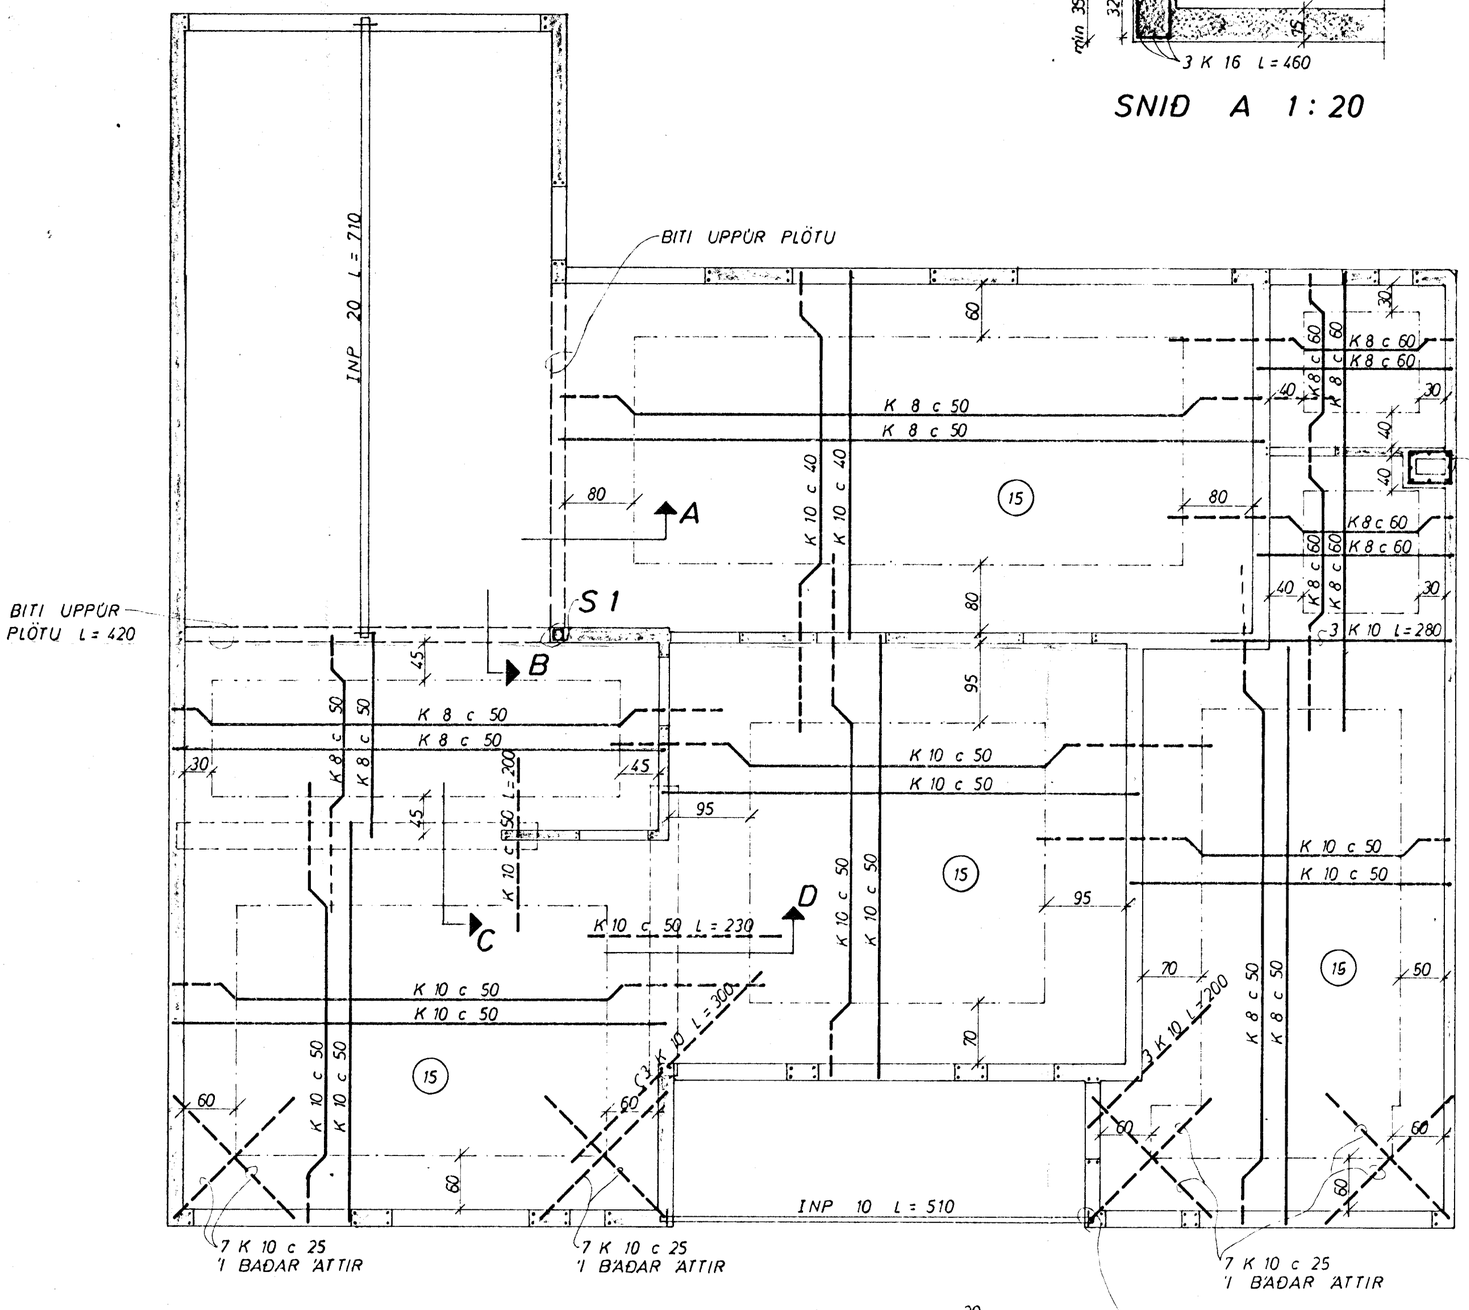

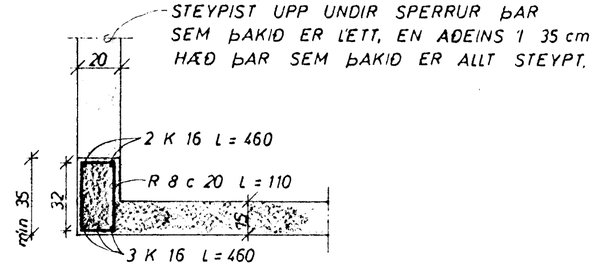

SNIÐ A 1 : 20

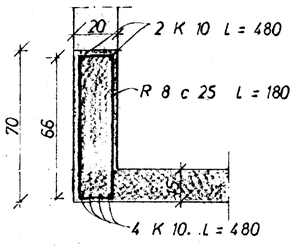

SNIÐ B 1 : 20

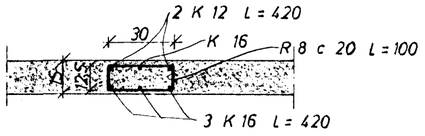

SNIÐ C 1 : 20

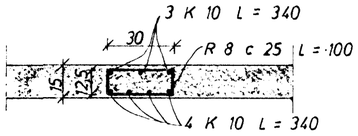

SNIÐ D 1 : 20

HAFNARFJARÐAR, ÁÐUR
9. apríl 1974
BYGGINGAFULLTRÚINN

SKÝRINGAR:

----- TAKNAR STÁL Í EFRA BORÐI PLÖTU
——— —"— —"— NEÐRA —"— —"—
(15) PLÖTUÞYKKT Í cm.
UPPMEÐ DYRUM OG GLUGGUM KOMI 2 K 10,
EINS UNDIR GLUGGUM, EN YFIR 3 K 10,
NEMA ANNAÐ SÉ SÝNT JÁRNIN GANGI
MINNST 60 cm ÚT FYRIR OP.
Í EFSTU STEYPUSKIL TIL FESTINGAR
Á SPERRUM R 8 c 20 L = 100.
STEYPA S 160
K MERKIR KAMBSTÁL KS 40
R —"— STEYPUSTYRKTARJÁRN ST 37
AÐRAR SKÝRINGAR SJÁ TEIKN. NR.
UM ÞETTINGU Á SAMSKEYTINGUM
HÚSANNA. SJÁ FYRIRMÆLI KJ. SV.

JÁRNAMAGN Í VEGGI PLÖTU OG ÞAK

R 8 ~ 100	KG
K 8 ~ 380	KG
K 10 ~ 1000	KG
K 12 ~ 10	KG
K 16 ~ 80	KG

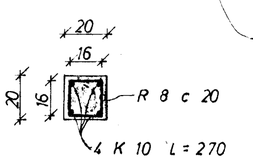

SÚLA 1

BREIÐVANGUR 15	MÆLIKVARÐI 1 : 50 1 : 20	VERK 7311	TEIKN NR 2
JÁRNBENT STEINSTEYPA	Hannað: Teiknað:	Yfirfarið: Samþ:	DAGS JÚLÍ '73
JÓHANN GUNNAR BERGÞÓRSSON VERKFR MVFÍ KÖLDUKINN 9 - HAFNARFIRÐI - SÍMI 52895	BREYTT		