



TEIKN NR	VERK	MÆLIKVARÐI	1:20	7601	1.6
DAGS	VIÐARÞ.	Hannað	SR	Samþ.	SR
MÁÍ '76		Teiknað	SR		
		BREYTT			
JÓHANN GUNNAR BERGÞORSSON VERKFR. MVFL			STRANDGÖTU 11 - HAFNARFIRÐI - Sími 63316		
BREIÐVANGUR 18					
SÉRMYNDIR					


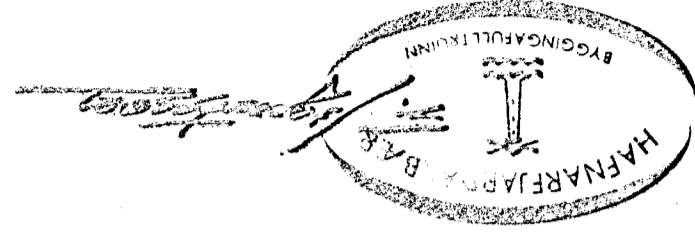


SNID 1, ANDDYRI 1:20

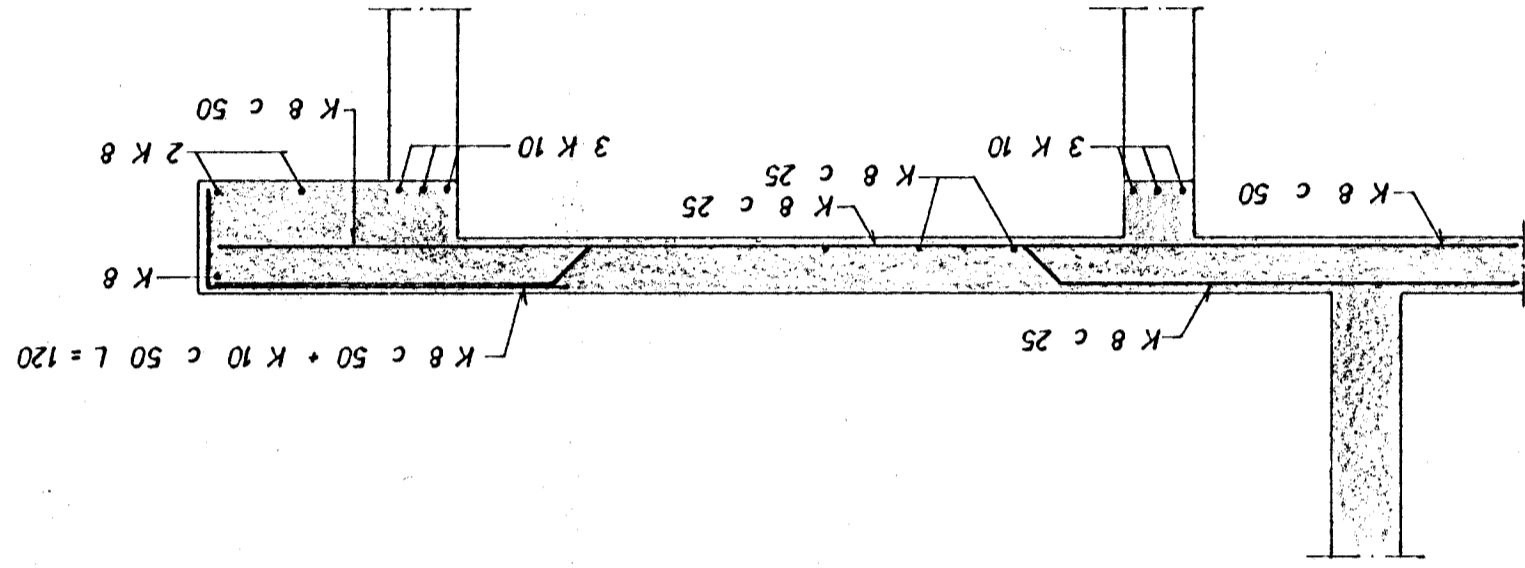


SNID A SNID B


1. 2 OG 3 HÆÐ BITAR YFIR STOFUGLUGGUM 1:20
4. HÆÐ

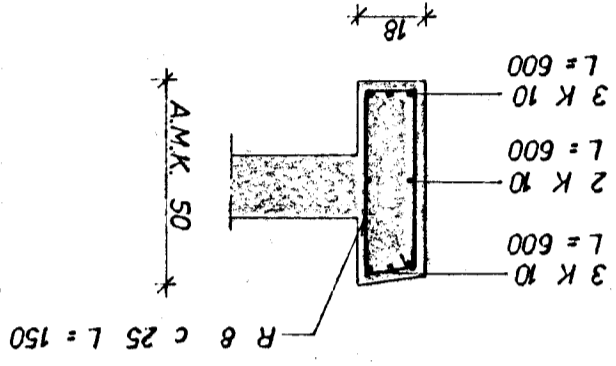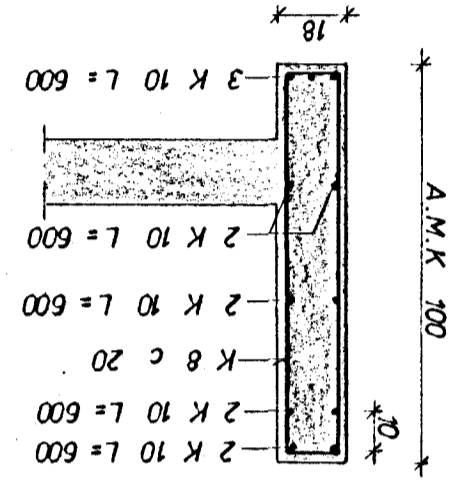

SNID C 1:20

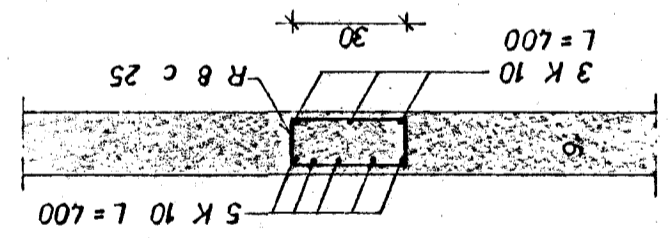

SNID 1 STIGA 1:20

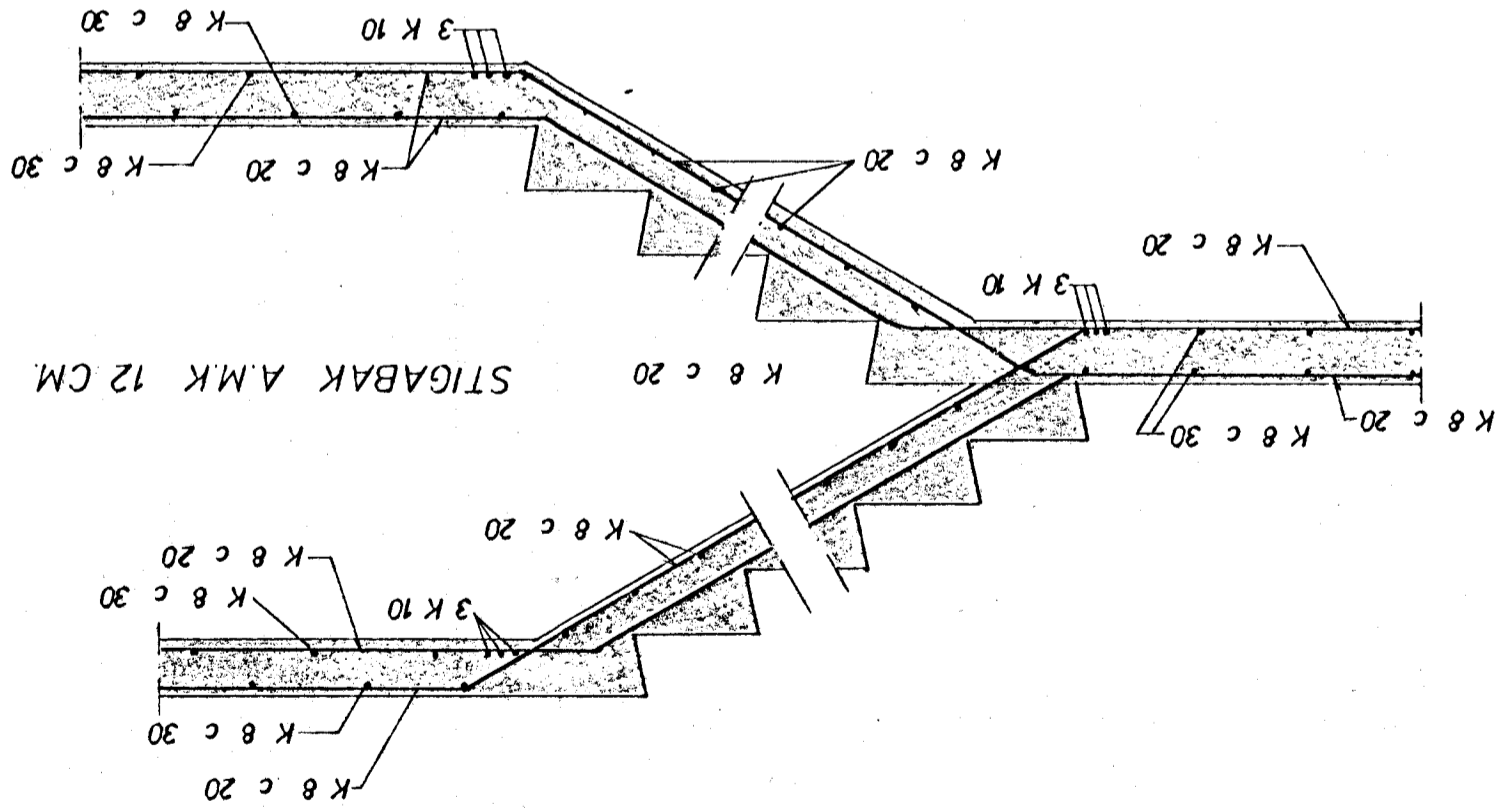

SNID 1 ALLAR SVALIR 1:20

