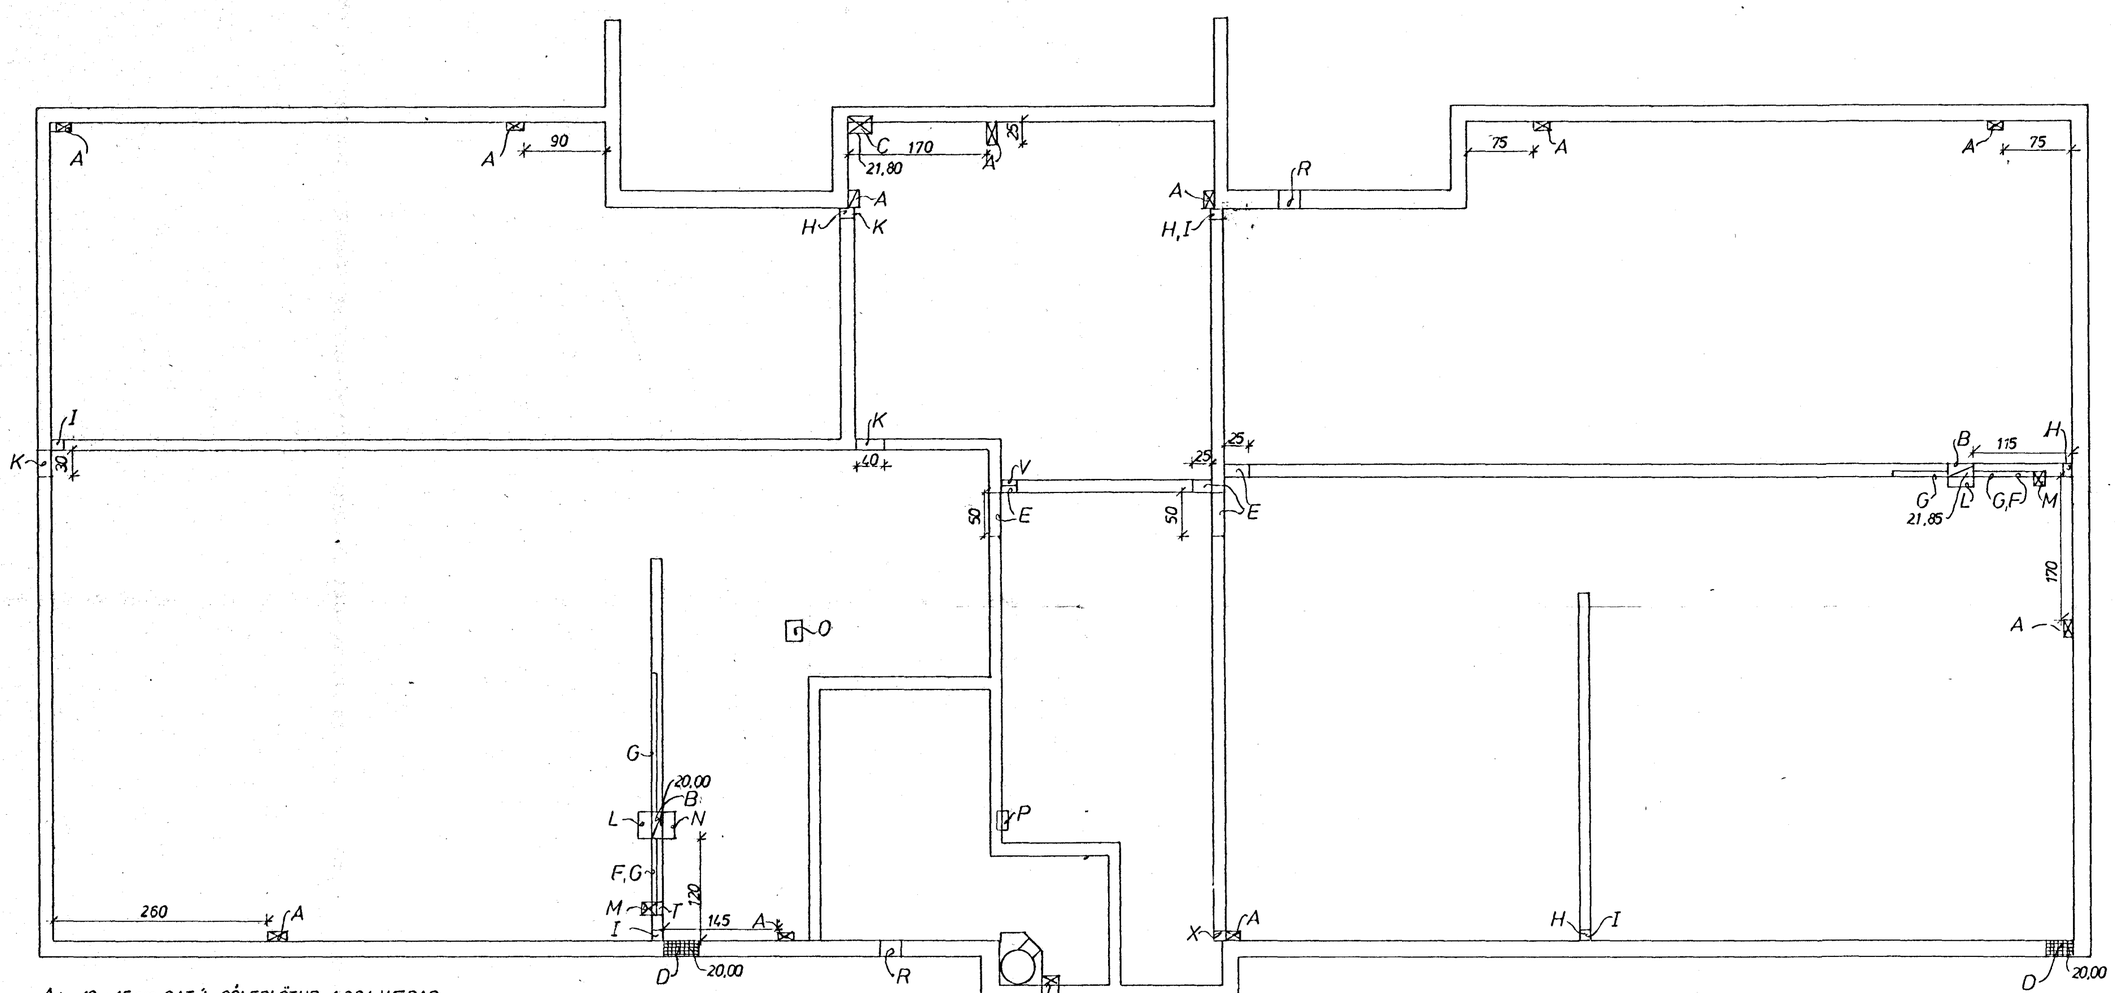


A: 10 × 15 cm GAT Í GÓLFPLÖTUR 1.2.3.4. HÆÐAR.
B: 30 cm BREIÐ RAUF Í VEGGI OG PLÖTUR, FRÁ UPPGEFINNI HÆÐ UPP YFIR ÞAK.
C: 5 cm DJÚP OG 30 cm BREIÐ ÞYNNING Í ÚTVEGG OG 10 × 30 cm BREIÐ GÖT Í PLÖTUR FRÁ UPPGEFINNI HÆÐ UPP YFIR ÞAK.
D: 30 × 30 cm GAT Í ÚTVEGG KJALLARA MEÐ UPPGEFNUM BOTNI.
E: 10 cm HÁTT GAT Í VEGG UNDIR KJALLARALOFTI.
F: RAUF FYRIR FRÁRENNSLI FRÁ BAÐI Í VEGG UNDIR GÓLFPLÖTUM. STAÐSETNING ÁKVEÐST Í SAMRÁÐI VIÐ PÍPUL. MEISTARA.
G: RAUF FYRIR VATN OG SKOLP Í VEGGI. HÆÐ YFIR GÓLFI ÁKVEÐST Í SAMRÁÐI VIÐ PÍPUL. MEISTARA.
H: 15 × 10 cm GAT Í VEGG 10 – 30 cm YFIR PLÖTU Á 1.2.3.4. HÆÐ.
I: 15 × 10 cm GAT Í VEGG 60 cm YFIR KJALLARAGÓLFI.
K: 20 cm HÁTT GAT Í VEGG UNDIR KJALLARALOFTI.
L: 15 × 30 cm GAT Í GÓLF 1.2.3.4. HÆÐAR.
M: 20 × 20 cm GAT Í GÓLF 1.2.3.4. HÆÐAR FYRIR FRÁRENNSLI BAÐS.
N: 20 × 20 cm GAT Í GÓLF 1.2.3.4. HÆÐAR FYRIR GÓLFNIÐURFALL.
O: GAT Í PLÖTU 1.2.3.4.5. HÆÐAR FYRIR VATN OG FRÁRENNSLI Í ELDHÚSVASK, STÆRÐ OG STAÐSETNING ÁKVEÐST AF PÍPUL. MEISTARA.
P: RAUF 10 × 15 cm Í VEGG 20 cm UNDIR STIGAPALLI UPP Í 1M YFIR STIGAPALL OG 15 × 10 cm GAT Í STIGAPALL.
R: GAT Í SÖKKUL FYRIR FRÁRENNSLI.
S: 15 × 10 cm GAT Í GEGN UM STIGAPALL 2. HÆÐAR OG Í GEGN UM VEGG Á ANDDYRI UPPI UNDIR LOFTI ÞESS.
T: GAT Í GEGN UM VEGG Á 1.2.3.4. HÆÐ FYRIR VATN OG SKOLP FRÁ SV.
V: 10 × 20 cm GAT Í GÓLF 1.2.3.4. HÆÐAR OG 20 cm BREIÐ OG 5 cm DJÚP RAUF Í VEGGI FRÁ 21,80 UPP Í 1M. YFIR GÓLFI 4. HÆÐAR.
X: 15 × 10 cm GAT Í VEGG 10 – 30 cm YFIR GÓLFI STIGAPALLA

HAFNARFJARÐARBÆR
BYGGINGAFULLTRÚINN

| | | | |
|---|---|---|---|
| BREIÐVANGUR 18, HAFNARFIRÐI | MÆLIKVARÐI 1:50 | VERK 7603 | TEIKN NR 1.7 |
| GÖT OG RAUFAR | Hannað: Teiknað: | Yfirfarið: Samþ: | DAGS MAÍ '76 |
| JÓHANN GUNNAR BERGÞÓRSSON VERKFR MVFÍ<br>STRANDGÖTU 11 — HAFNARFIRÐI — SÍMI 53315 | BREYTT | | |