
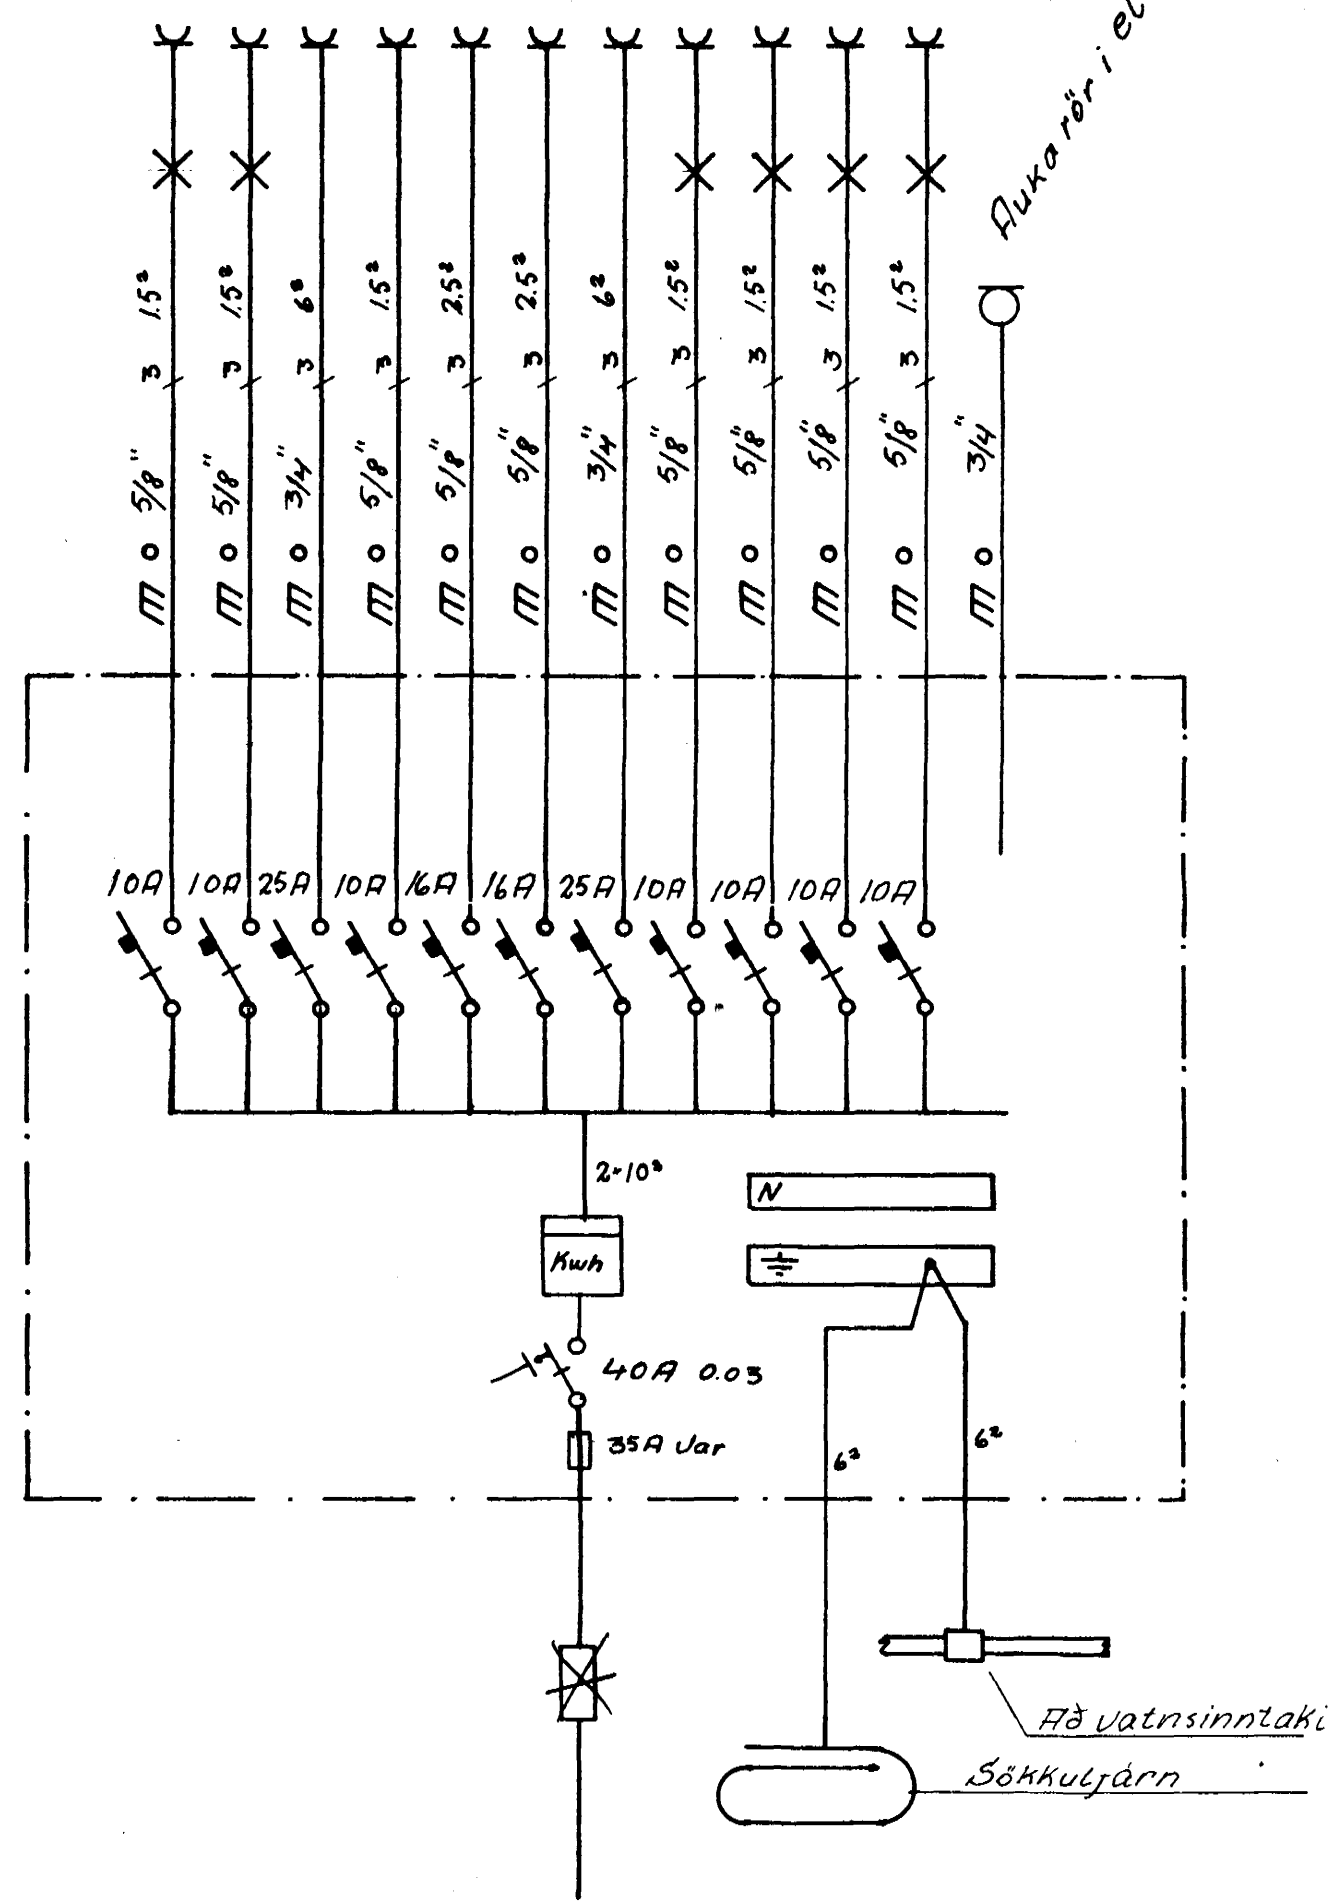


Það, Börn, Anna  
 Elahús, Þvottur, Búr  
 Elalavél  
 Ísskápur  
 Uppvöskunavél  
 Þvottavél  
 Þurrkari  
 Skáli, Stofa  
 Hjón, Börn, Börn  
 Geymsla, Kynding  
 Bilskur

Inntök samþykkt 30.11. 1974  
 f.h. RAFVEITU HAFNARFJARÐAR  
*Alfred Þorsteinsson*  
 Inntaksrör endi í töflukassa

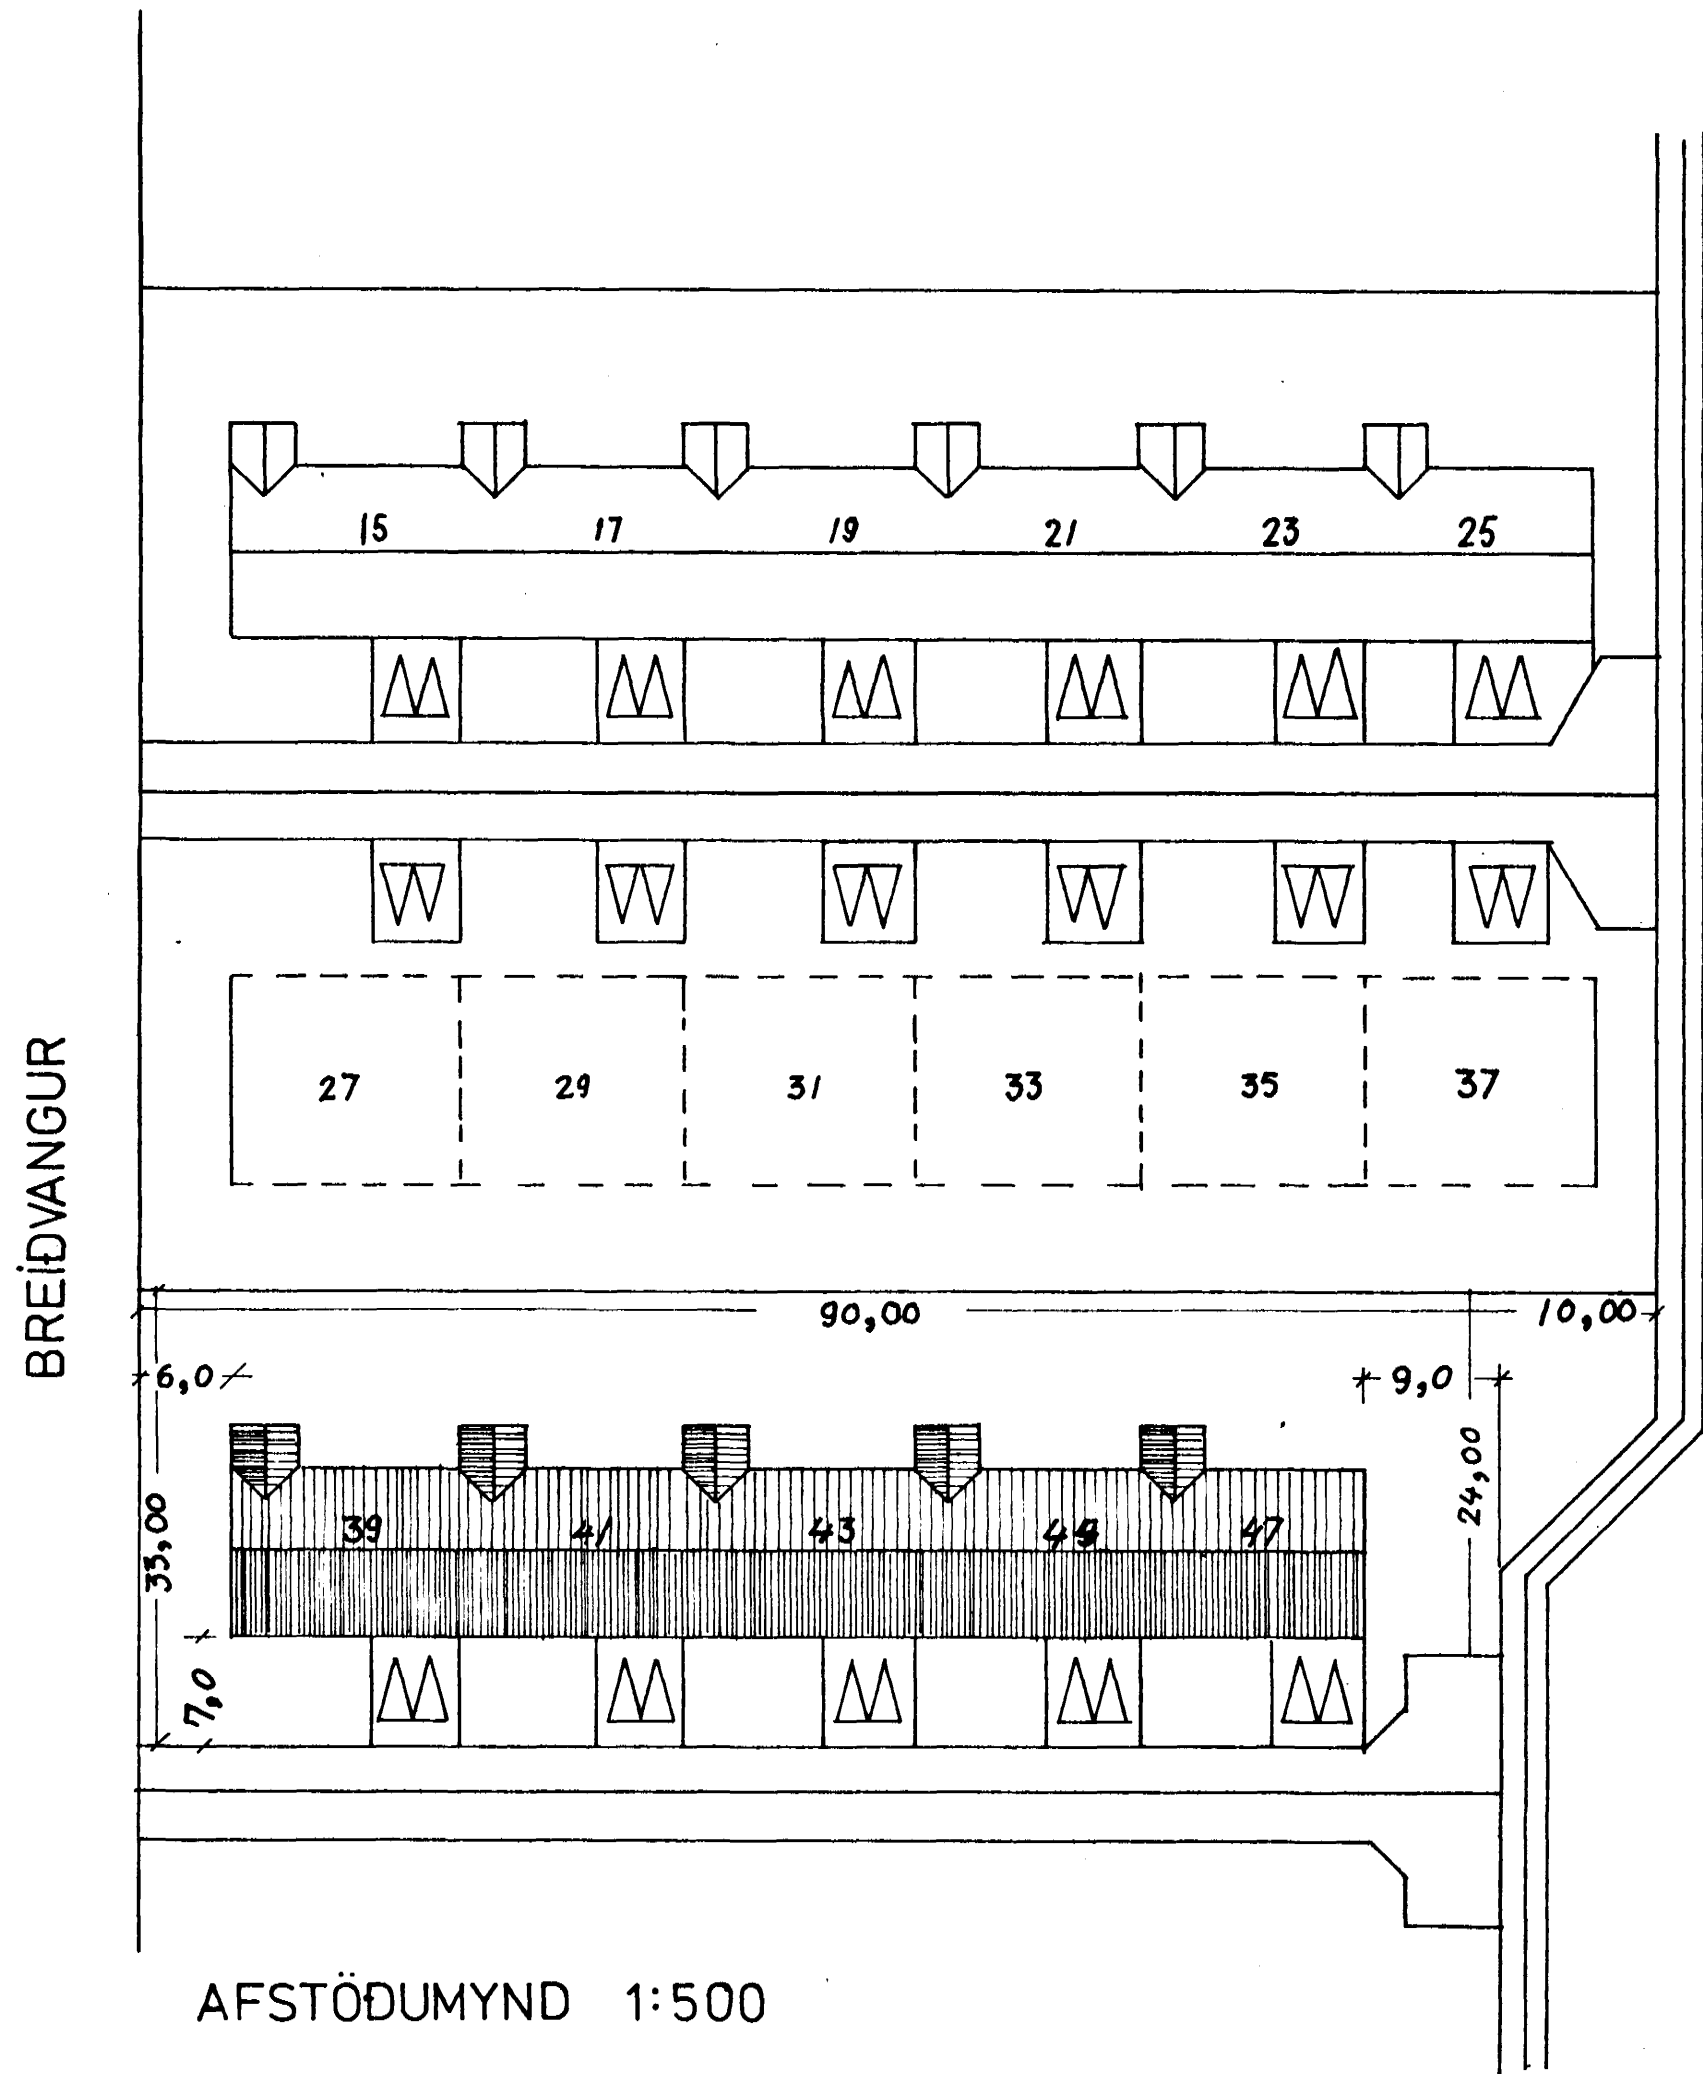

Dágs	áugust '73	BREIÐVANGUR NR. 19		
				Teikn NR 004/73
<i>Rudjón Arnþórsson</i>		RAFLAGNATEIKNING,	<i>Hannað</i>	<i>GA</i>
<i>Erluhrauni A Sími 50887</i>			<i>Teiknað</i>	<i>GA</i>
<i>Blað 2 af 2</i>			MÁLIVARÐI	
				1:50