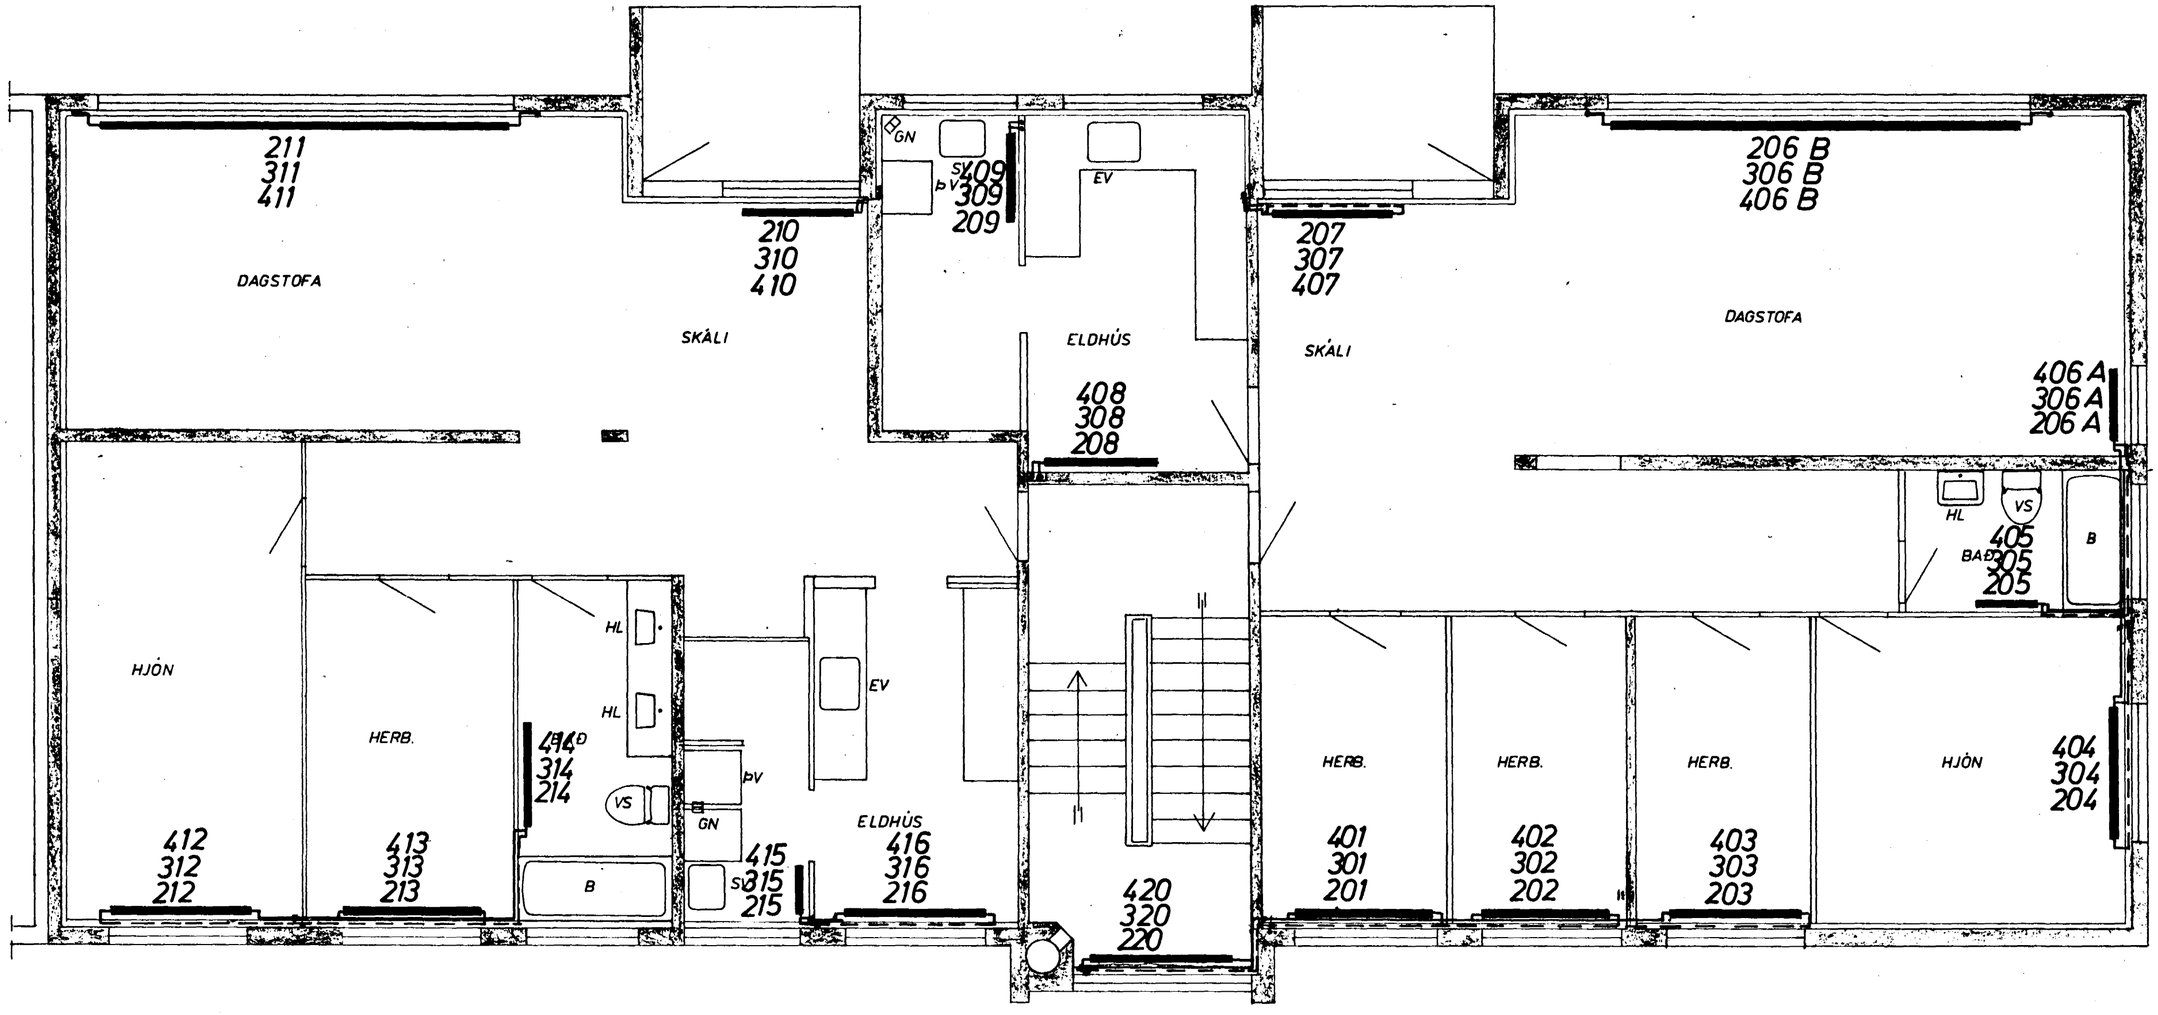

GRUNNMYND 2,3,4 HÆÐAR 1:50

HAFNARFJARÐARKAUPSTAÐUR
13. DES 1976
BYGGINGAFULLTRÚINN

BREIÐVANGUR 18, HAFNARFIRÐI	MÆLIKVARÐI 1:50	VERK 7603	TEIKN NR 3.3
HITALÖGN-GRUNNMYND 2.3.4. HÆÐ	Hannað: Teiknað:	Yfirfarið: Samþ:	DAGS MARZ. '76
JÓHANN GUNNAR BERGÞÓRSSON VERKFR MVFÍ STRANDGÖTU 11 — HAFNARFIRÐI — SÍMI 53315	BREYTT		