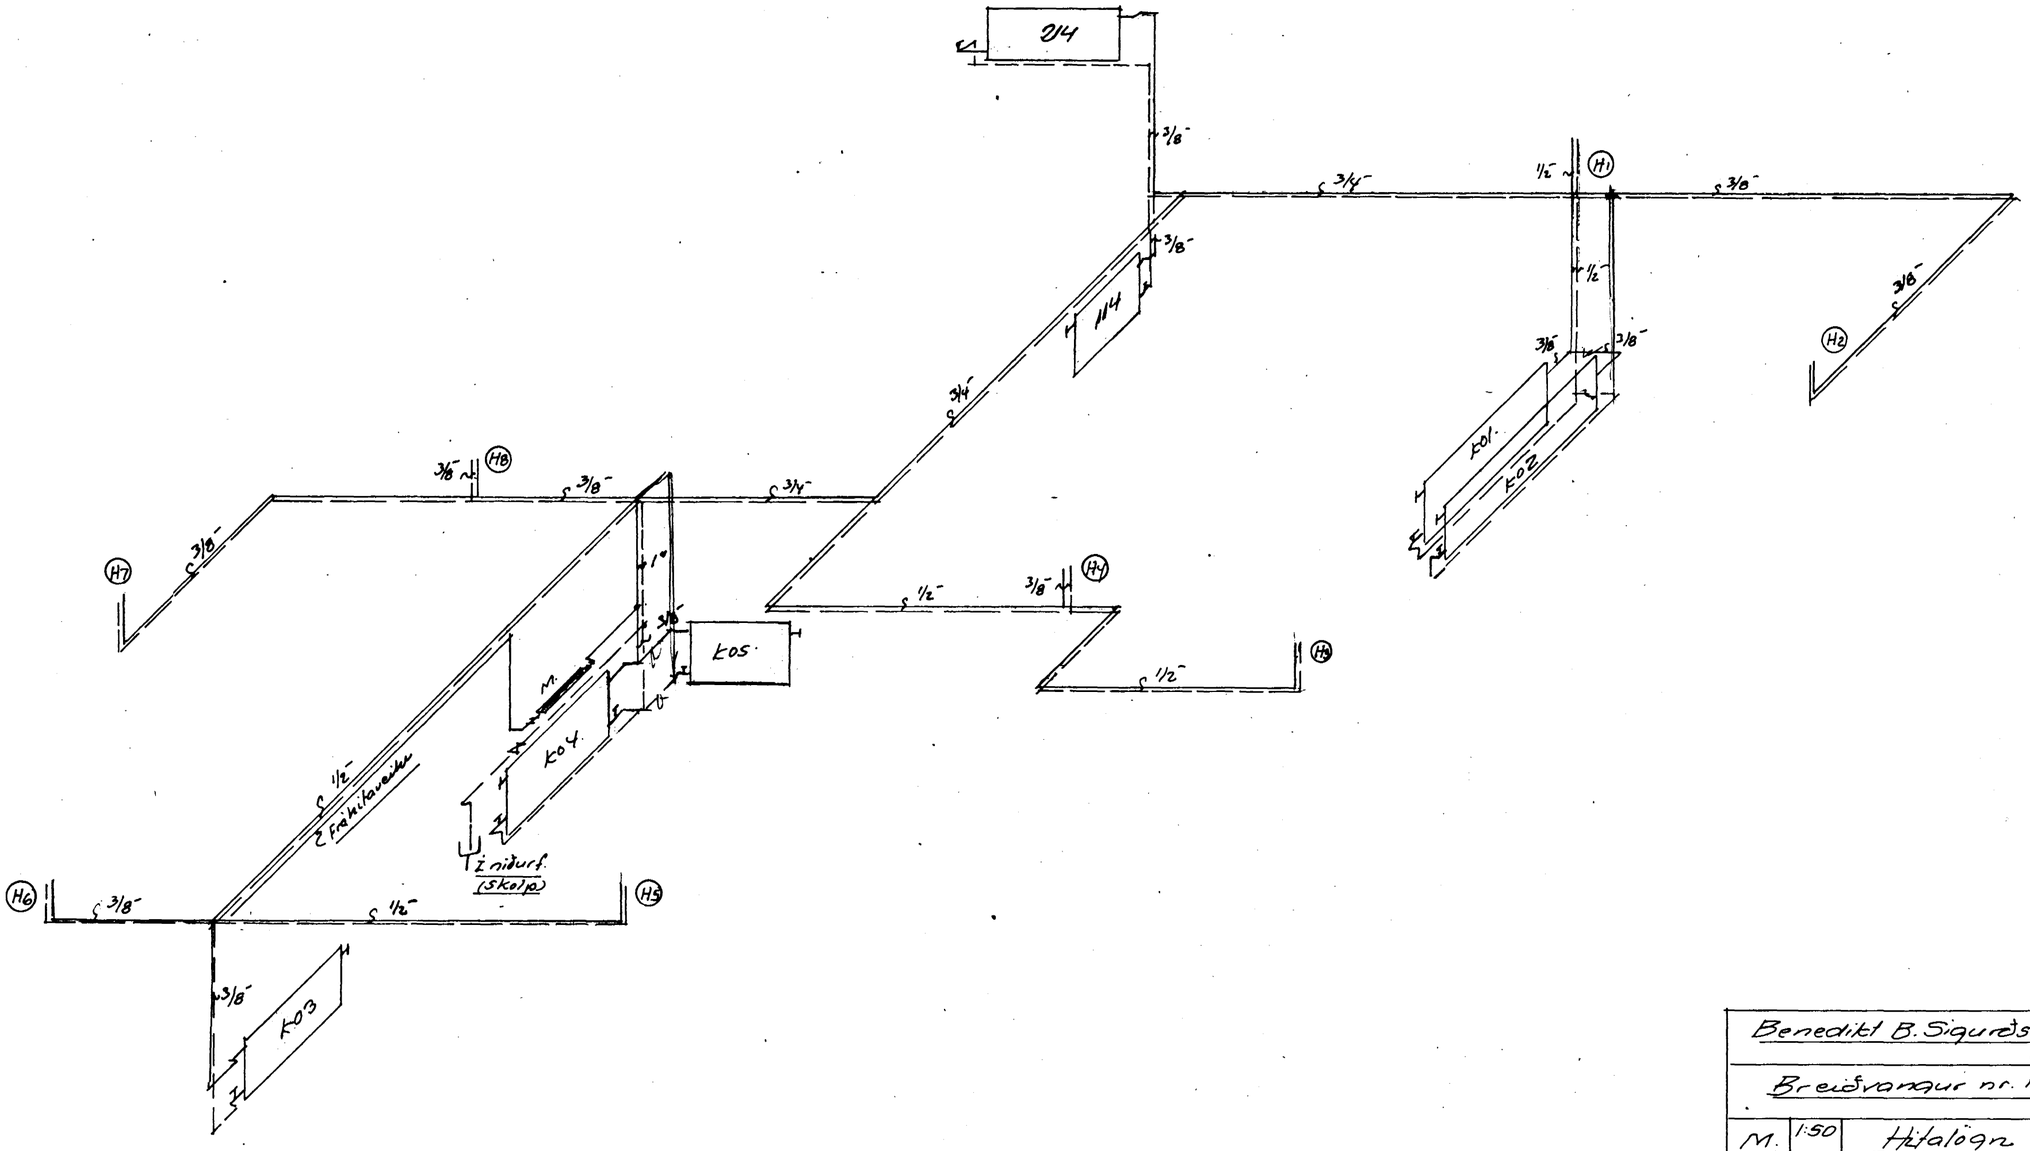

Benedikt B. Sigurðsson verktaki		
Breiðvangur nr. 1.		
M.	1:50	Hitalögn
D.	maí '77	Leiðslukerfi í kjallara
Nr.	7. 61.	Bm. B. Sigurðsson.