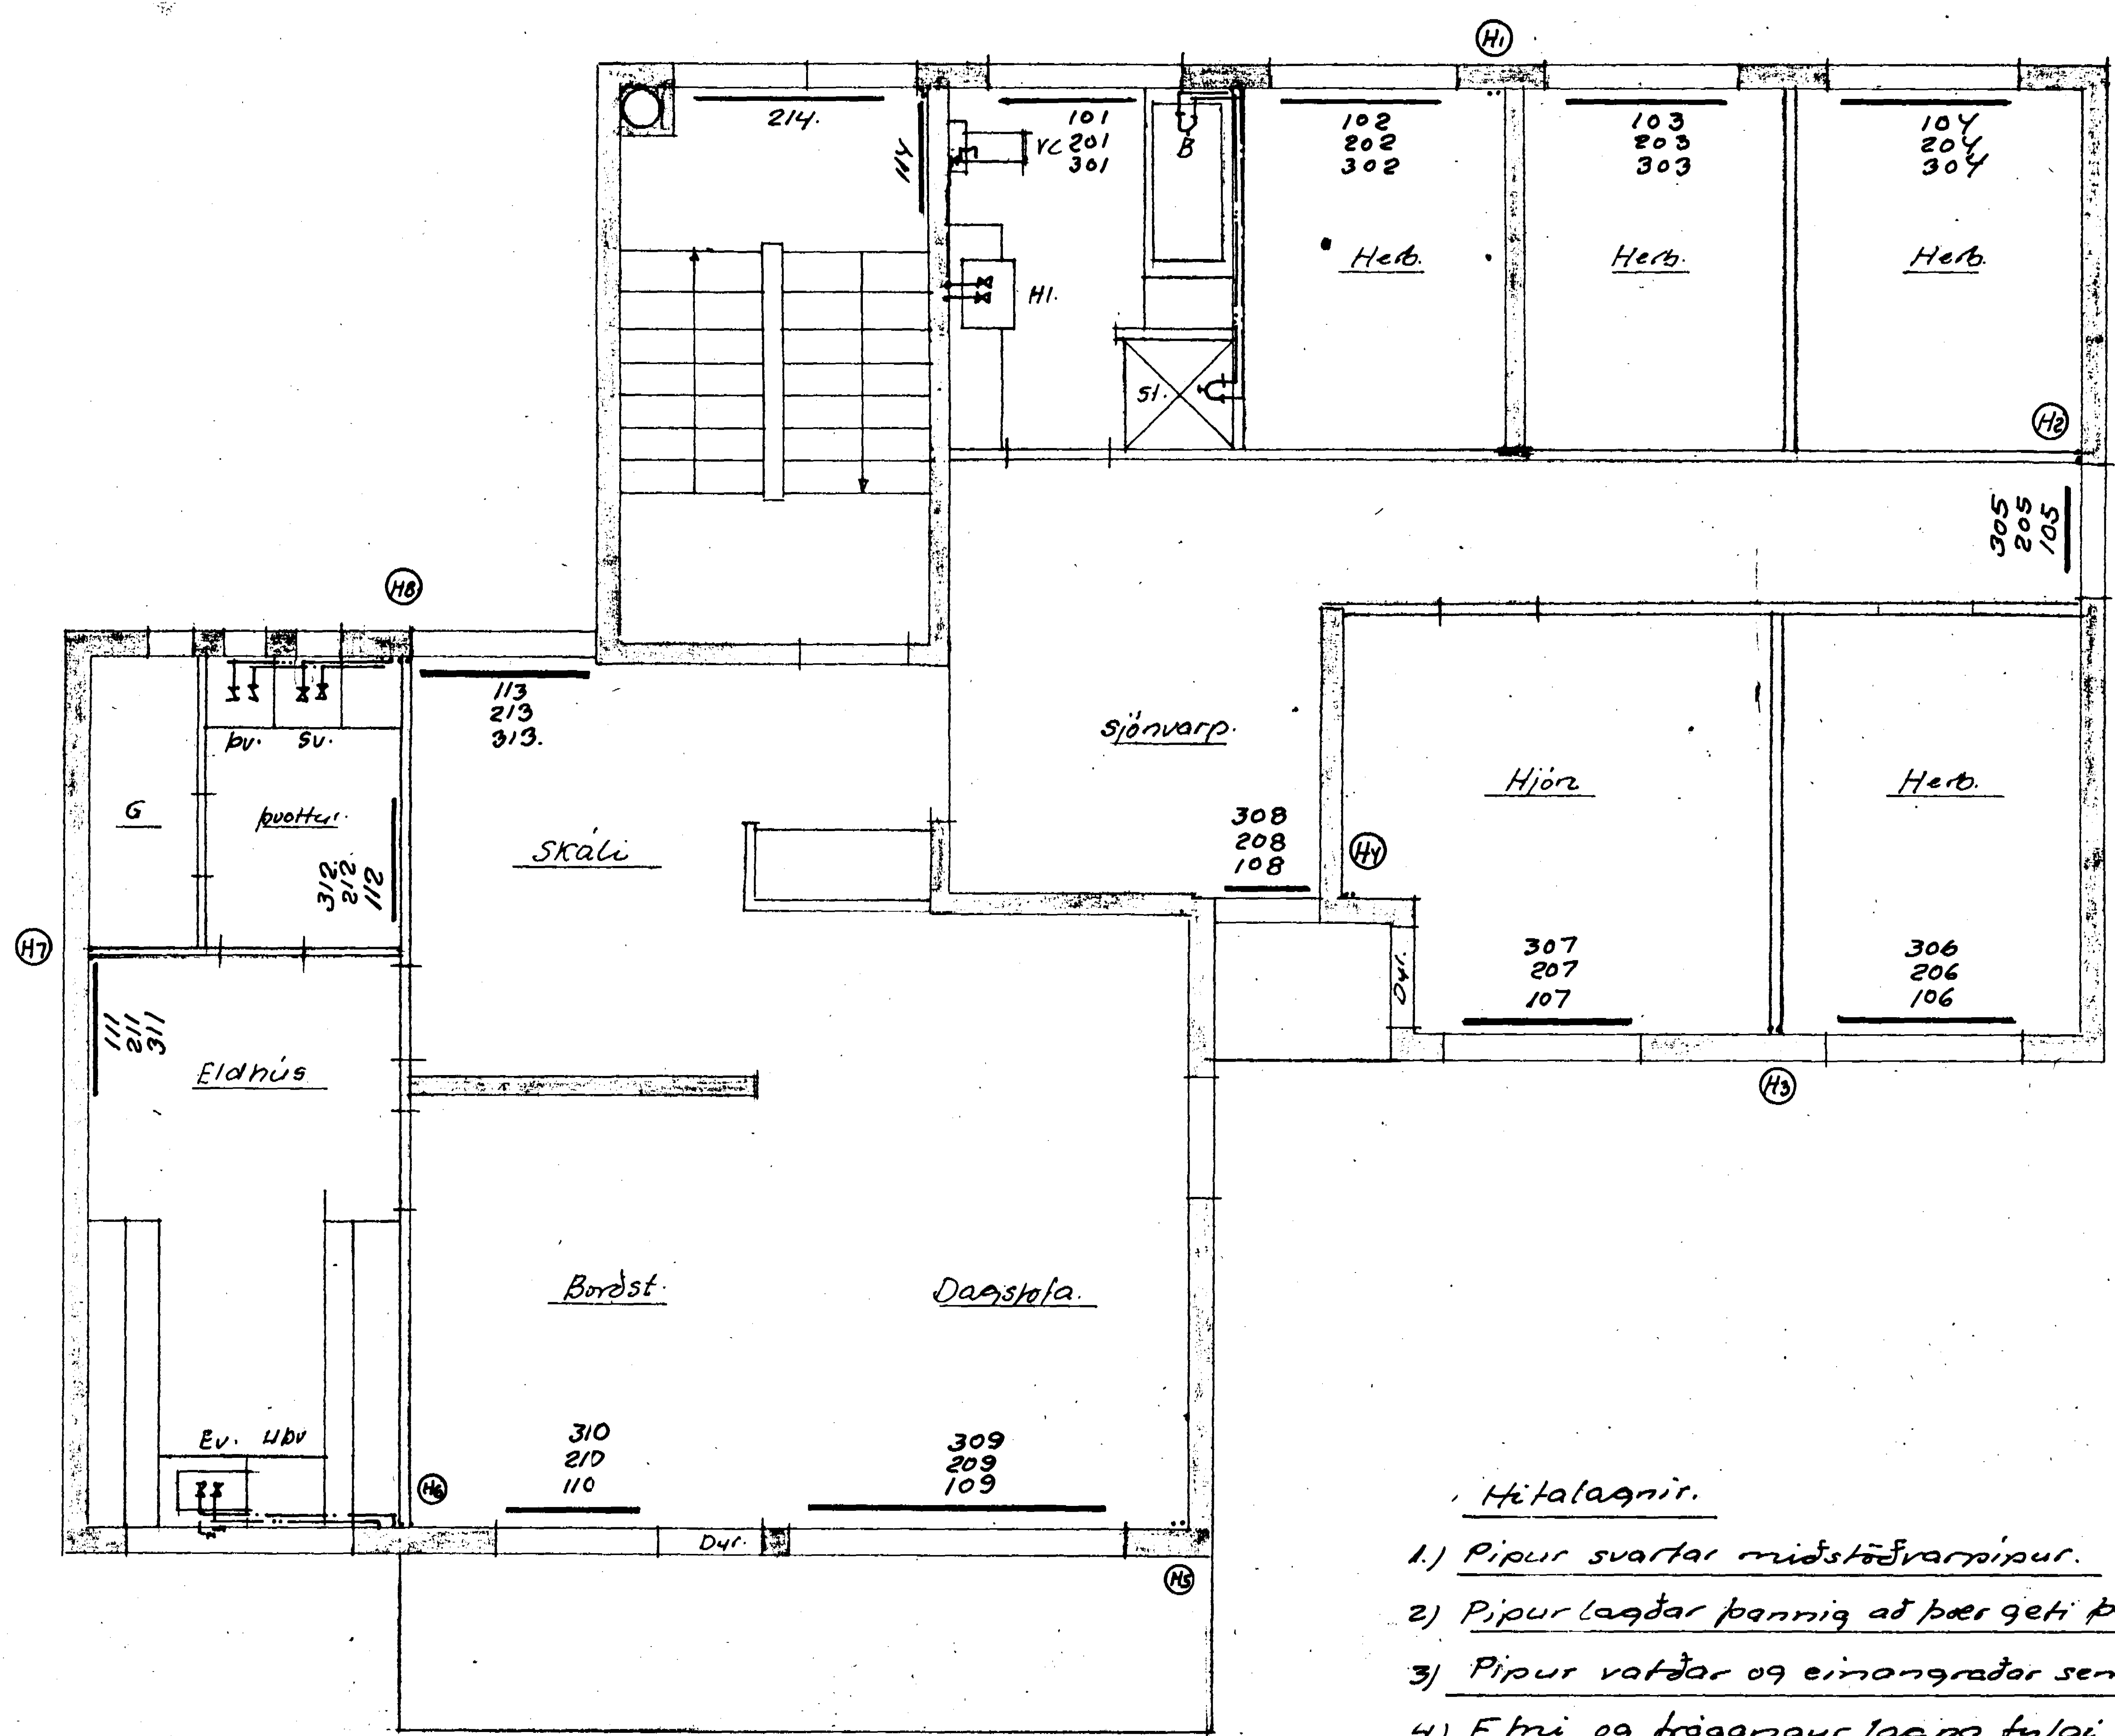

Panel - stálofnar.

Nr.	Gerð	Teng.	Nr.	Gerð	Teng.
k01	$P_2$740 - 2000	AD.	207	P_2 590 - 1120	AB.
k02	P_2 740 - 2400	CB	208	P_2 500 - 720	AB.
k03	$P_2$740 - 1440	AB.	209	P_2 500 - 2400	AD.
k04	$P_2$740 - 1920	AD.	210	P_2 500 - 1040	CD.
k05	$P_2$740 - 1200	CD.	211.	P_2 500 - 1040	CD.
101	P590 - 1040	CD.	212	P 590 - 960	AB
102	P590 - 1280	CB	213	P_2 500 - 1200	AD.
103	P590 - 1280	AD.	214	P_3 500 - 1600	CB
104	P_2 590 - 1120	AB.	301	P 590 - 1040	CD.
105	P_2 500 - 800	AB	302	P590 - 1280	CB
106.	P_2 590 - 1200	CD	303	P590 - 1280	AD
107	P_2 590 - 1280	AD	304	P_2 590 - 1120	AB
108	P_2 500 - 800	AB	305	P_2 500 - 800	AB
109	P_2 500 - 2640	AD	306	P_2 590 - 1200	CD
110	P_2 500 - 1040	CD.	307	P_2 590 - 1280	AD
111.	P_2 500 - 1200	CD.	308	P_2 500 - 800	AB
112	P590 - 1040	AB	309	P_2 500 - 2640	AD
113	P_2 500 - 1440	AD.	310	P_2 500 - 1040	CD
114	P_2 740 - 960	AB	311	P_2 500 - 1200	CD.
201	P 590 - 1040	CD	312	P 590 - 1040	AB
202	P 590 - 1120	CD.	313.	P_2 500 - 1440	AD.
203	P590' - 1120	AB.			
204	P_2 590 - 960	AB.			
205	P_2 500 - 800	AB			
206	P_2 590 - 1120	CD			

Hitalagnir.

1.) Pípur svartar miðstöðvarpípur.

2) Pípur lagðar þannig að þær geti þanizt óhindrað.

3) Pípur varðar og einangraðar sem heitar neysluvatnspípur.

4.) Efni og frágangur lagna fylgi í öllu reglum og venjum um hitalagnir í Hafnarfj.kaupstað.

5) Öll ofntengi 3/8". Loftskrúfa á hverjum ofni. Allir ofnar tengdir með stilliti. Á hvern ofn komi Danfoss fráremslis-loki með hitanema.

Benedikt B. Sigurðsson verkfr.	
Breiðvangur nr. 1.	
M. 1:50	Hita + vatnslögn
D. febr. '77	Staðs.tækja á 1-3 hæð. Ofnaskrá.
Nr. 3 bl.	Ben. B. Sigurðsson