Skýringar: sjá 2bl.

Í sorprennu:
Lóðr: 8k8
Ly: +8 c/c 25.

A: aukajárn 4k10 l:150 lögð í kross í báðar brúnir plötu á meiktum úthornum.

A hæðastikum lögð í yfri brún útveggja lóðr. teygjujárn k8 c/c 30 l:110. Járnin nái minnst 50 upp í vegg yfir. Sömu teygjujárn lögð í hæðastikl skigahússveggja

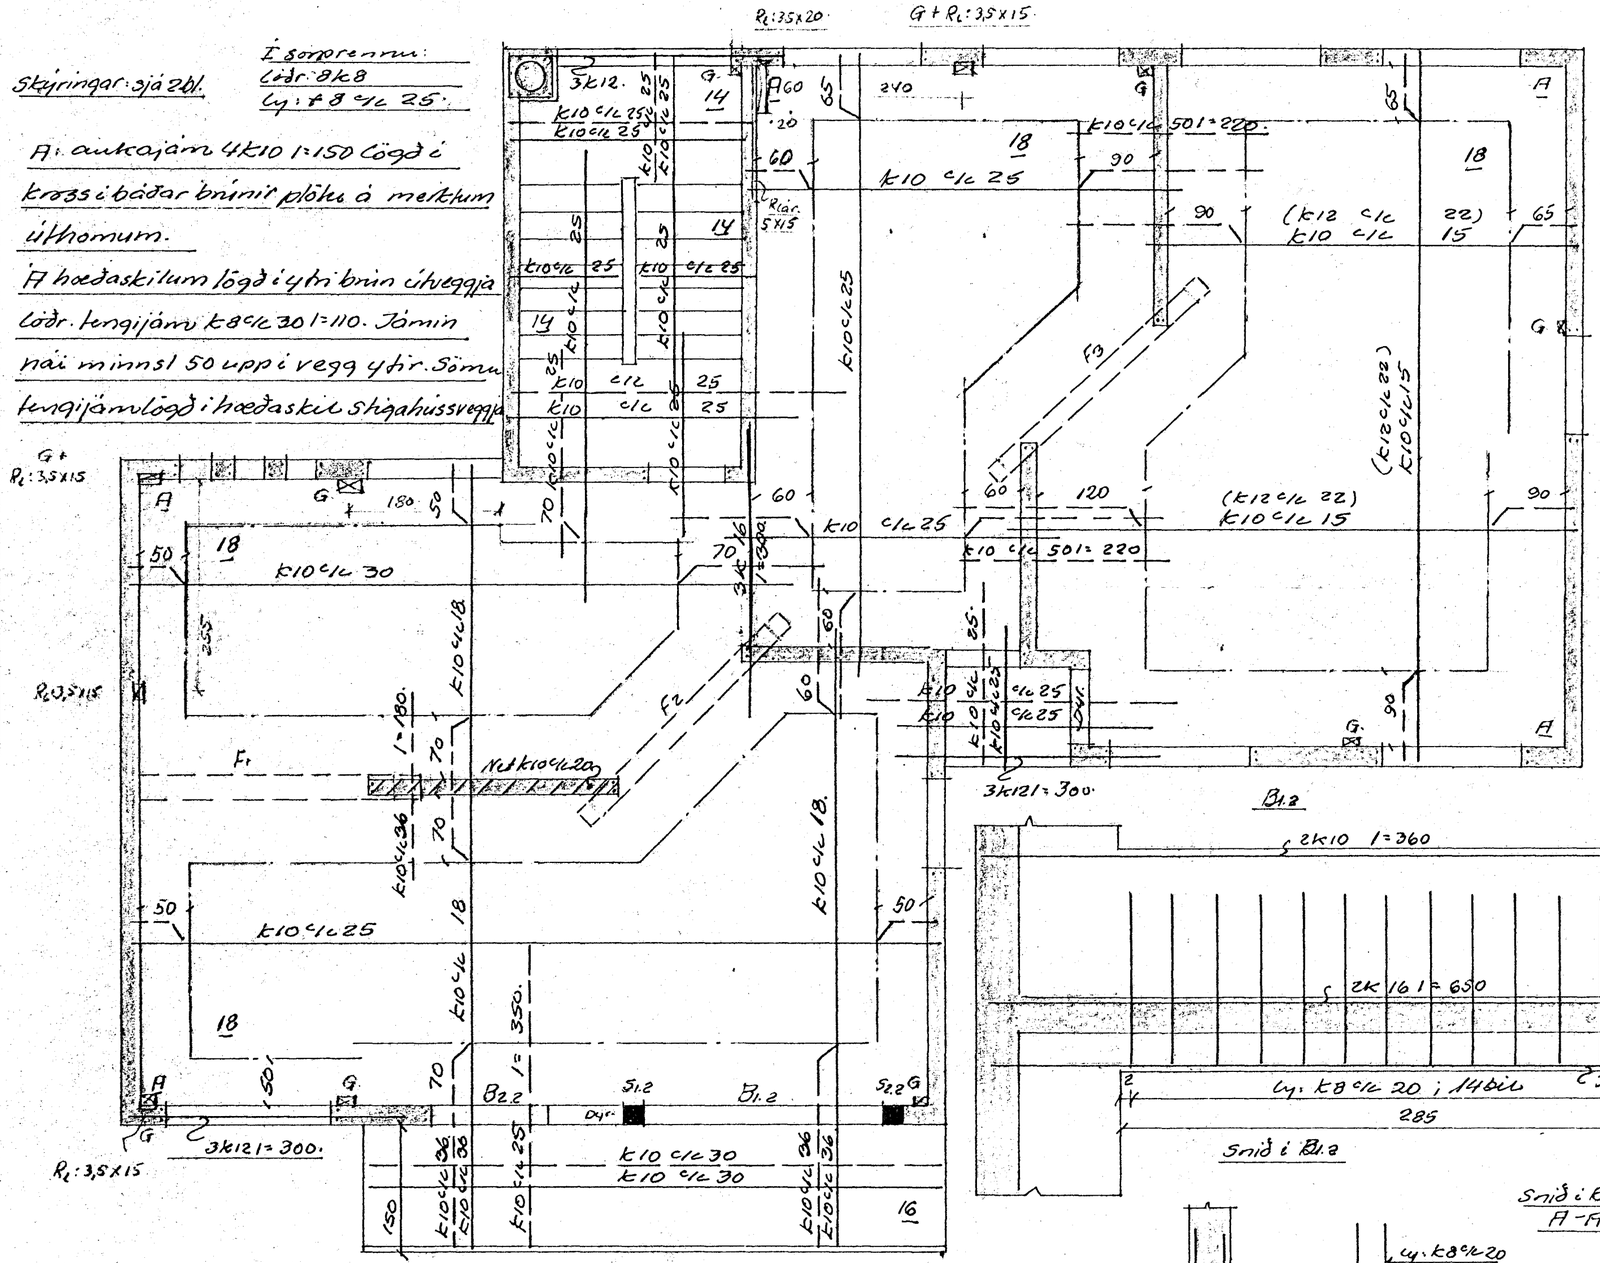

Í handriðsvegg 10cm leggist net: k8 c/c 16 Lóðr. beygð 50 í neðri brún plötu. Lár. k8 c/c 25.

Sl.2

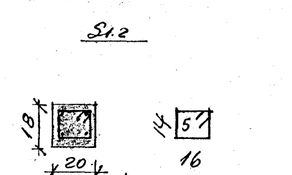

Lóðr. 4k12 l= 300.
Ly: +8 c/c 15
l= 70 ; 18 stk.

Snið í F1

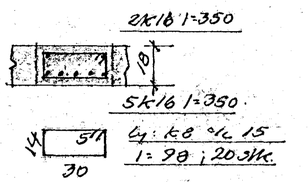

Sl.2.

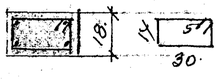

Lóðr. 4k10 l= 300
Ly: +8 c/c 15 ; l= 98 ; 18 stk.

Snið í F2.; F3.

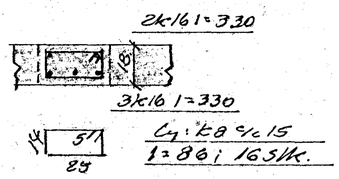

Bl.2

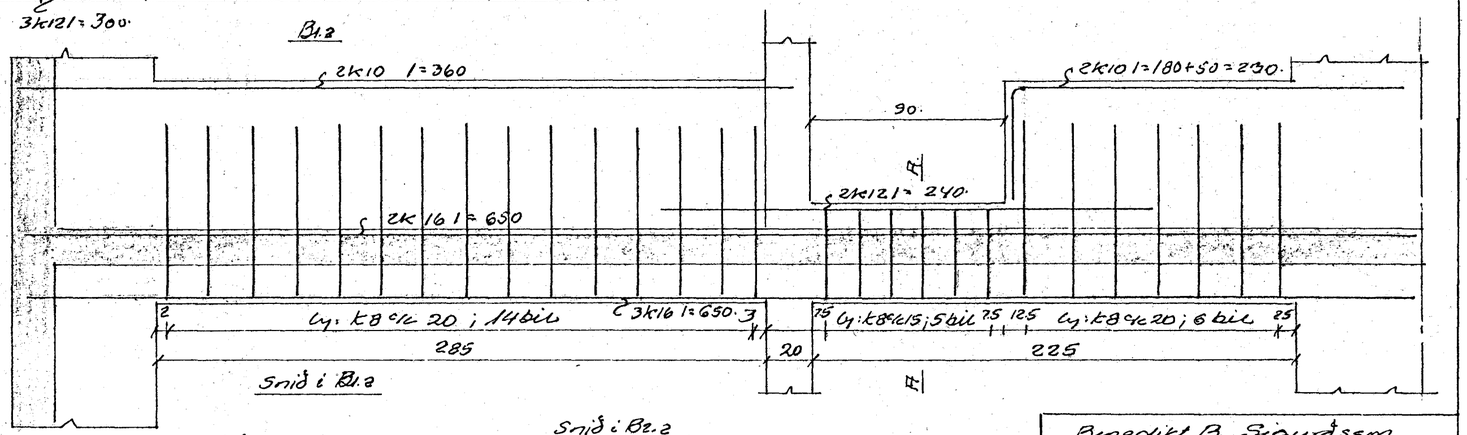

Snið í Bl.2

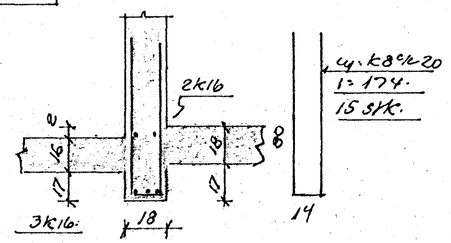

Snið í Bl.2
A-A.

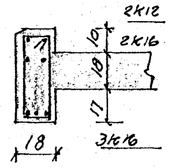

Ly: k8 c/c 15
l= 114; 6 stk.

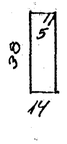

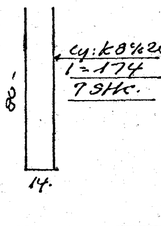

Benedikt B. Sigurðsson verktr.		
Breiðvangur nr. 1.		
M.	1:50 1:20	Jarðbent skyggn. Lóð yfir 2. hæð.
D.	apr '77	
Kr.	4. bl.	Bm. B. Sigurðsson.