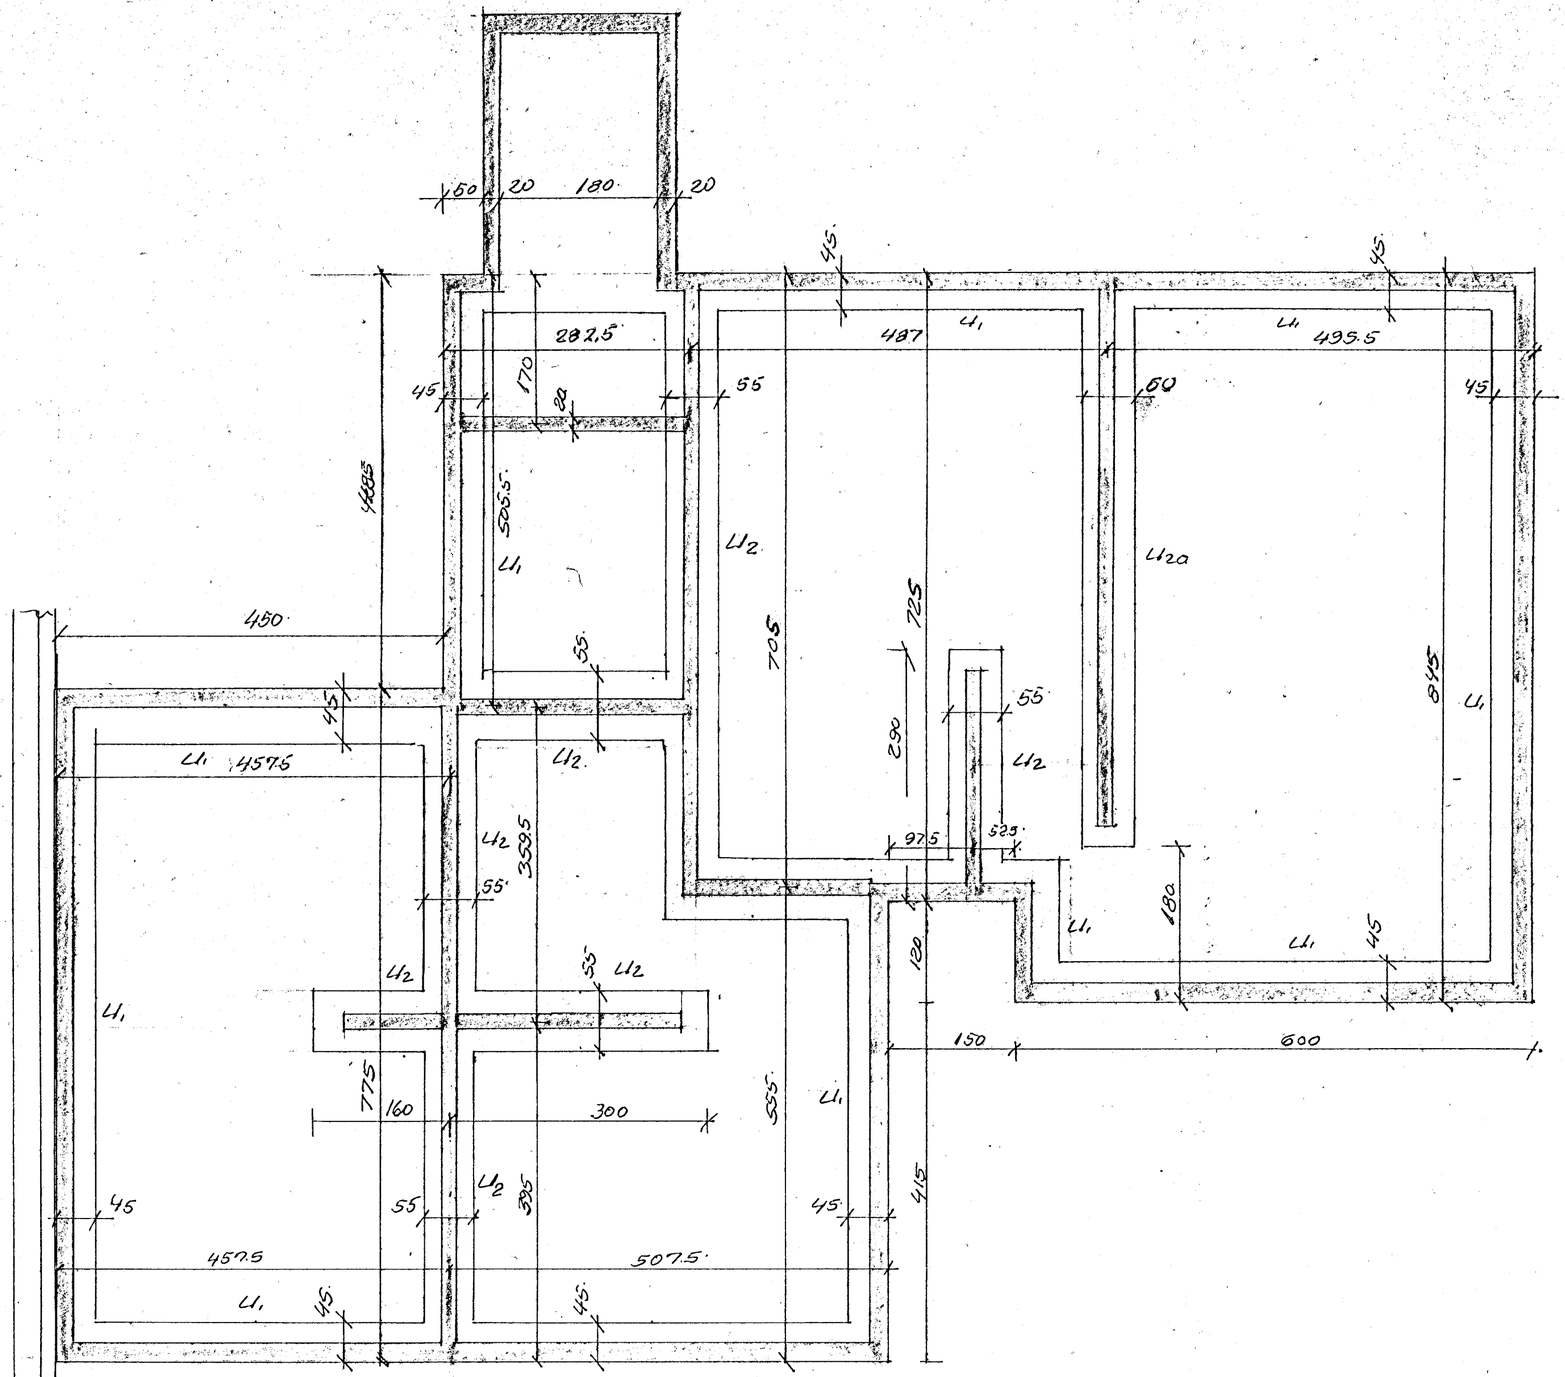

L1 1:20.

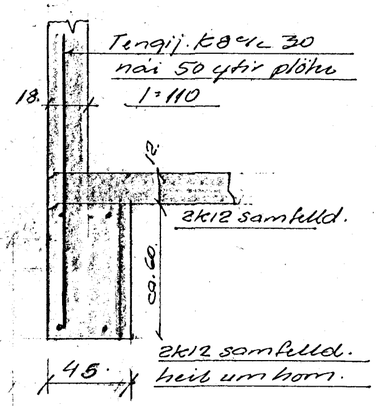

L12 1:20.
L12a.

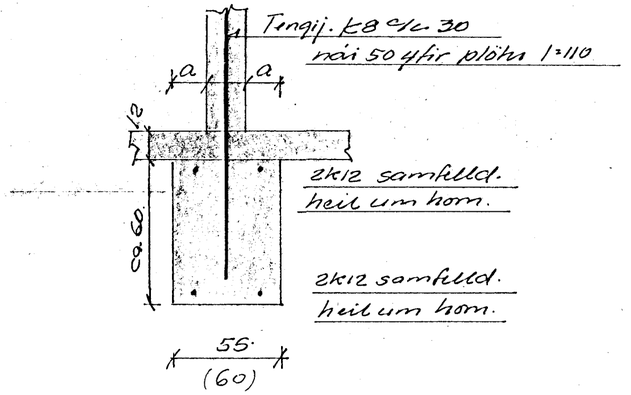

Mest álag á grunn er minna en
2.8 kg/cm².
Sökklar hvíla á hraunmyndi vandlega
fjöppuðu með vibrovaltara.
Í sökkla og gólfplötu notist skyppa
5120. Gólfplata sé 12cm.

Benedikt B. Sigurðsson. verktr.		
Breiðvangur nr. 1.		
M.	1:50 1:20	Sökklar.
D.	feb. '77	
Kr.	1. bl.	Bus. B. Sigurðsson.