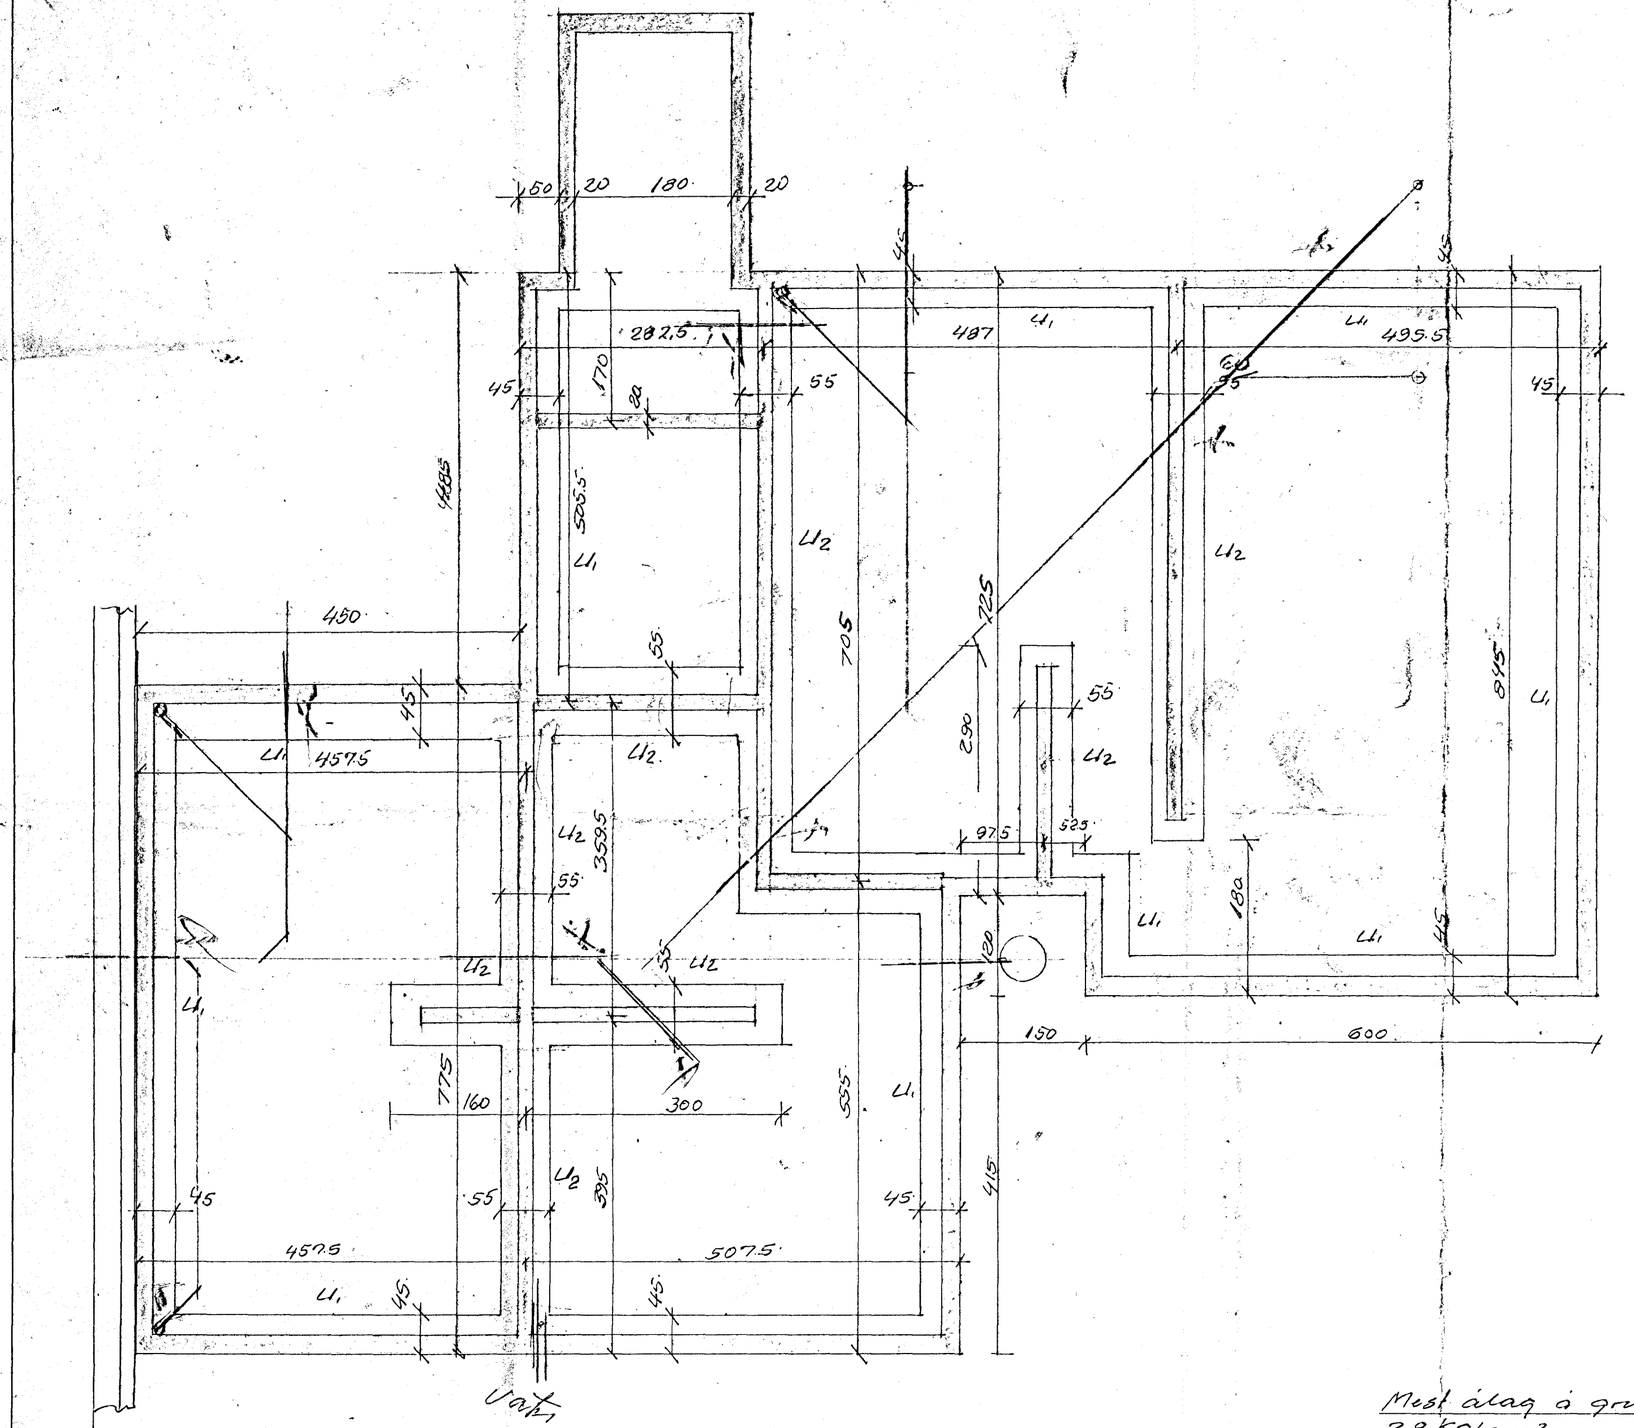

U1 1:20.

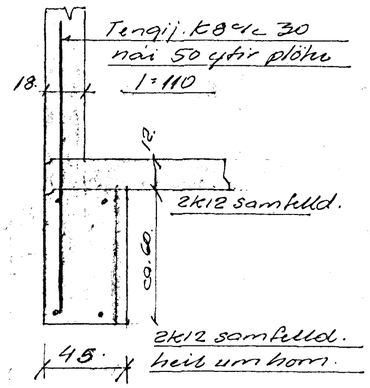

U2 1:20.

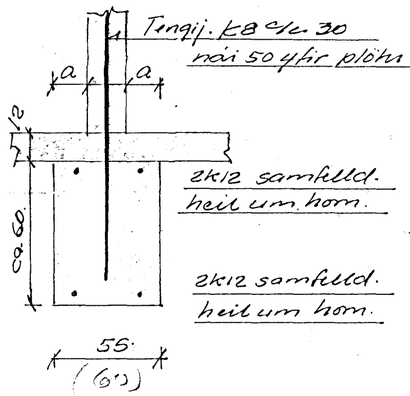

Mest álag á grunn er minna en 2.8 kg/cm².
Sökklar hvíla á hraungrýti vandlega fjöppuðu með vibrovaltara.
Í sökkla og gólfplötu notist skyppa 5120. Gólfplata sé 12cm.

Benedikt B. Sigurðsson. verktæ.		
Breiðvangur nr. 1.		
M.	1:50 1:20	Sökklar.
D.	febr. '79	
Kv.	1. fl.	Bm. B. Sigurðsson.