


BREIDVANGUR NR. 1-3-5 HAFNARFIRÐI M. 1:100

Samþykkt á fundi bygginga-
nefndar þ. 23. 2. 1977
BYGGINGAFULLTRÚA
Í HAFNARFIRÐI
[Signature]

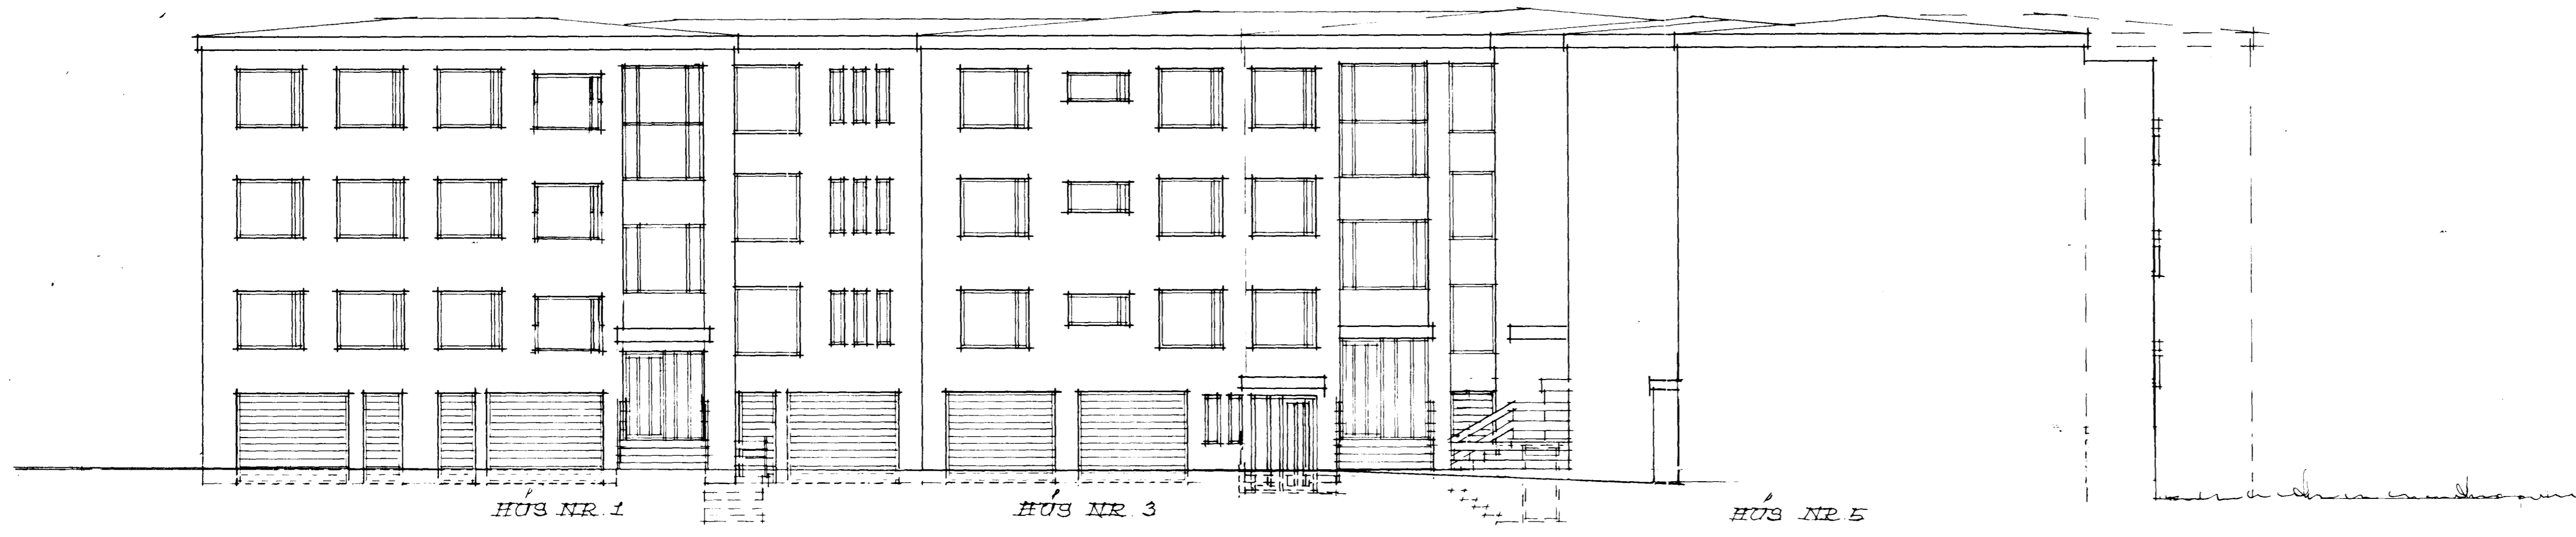

NORDUR



ÞRÉTTI Í FEBR. 1977
J. Hjartan Sveinsson

REKJAVÍK Í DAG 1976
J. Hjartan Sveinsson