



SNID C 1:20

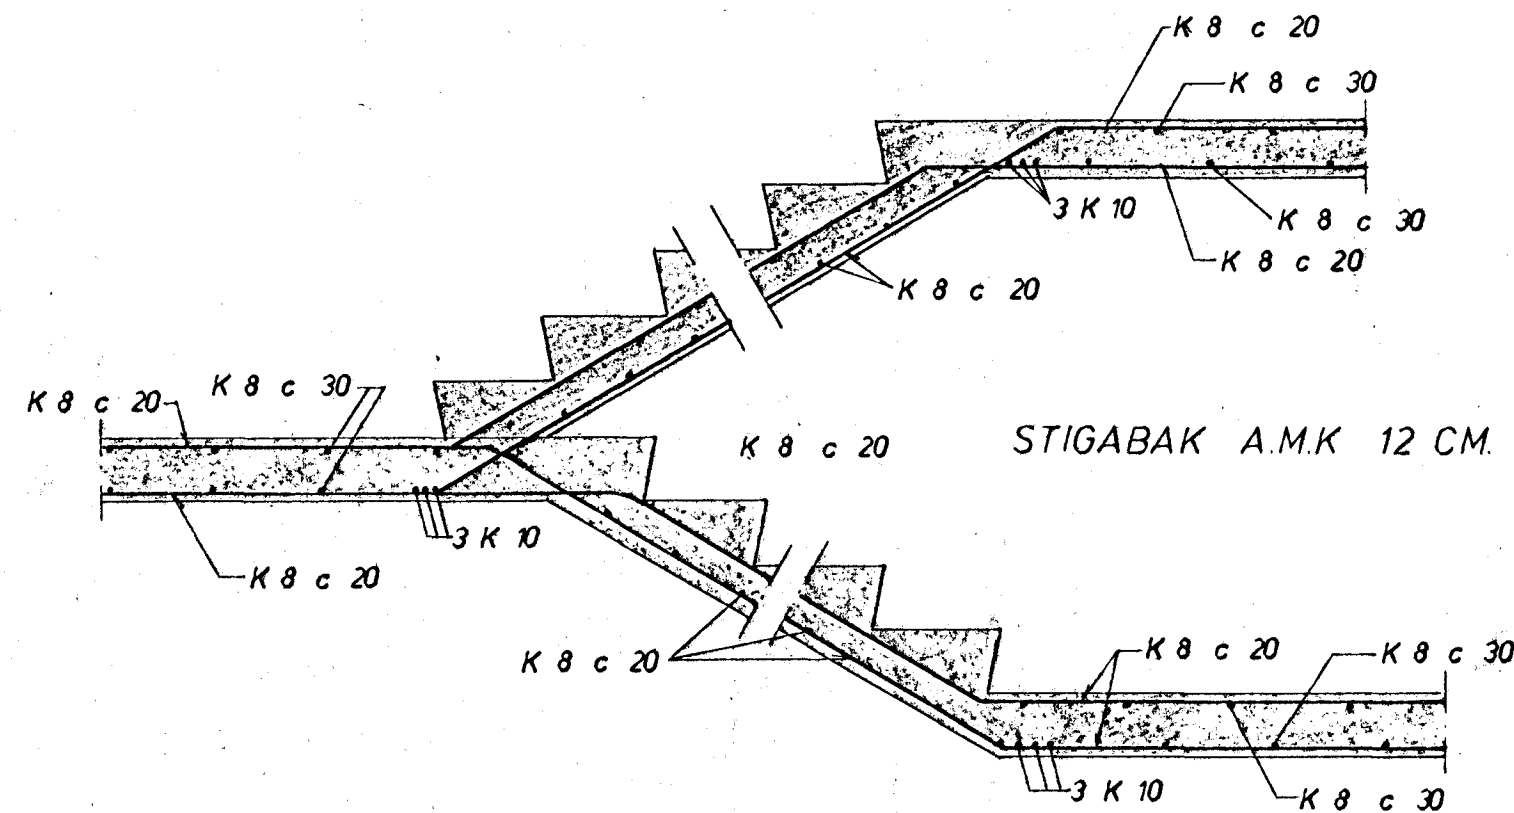


SNID Í STIGA 1:20

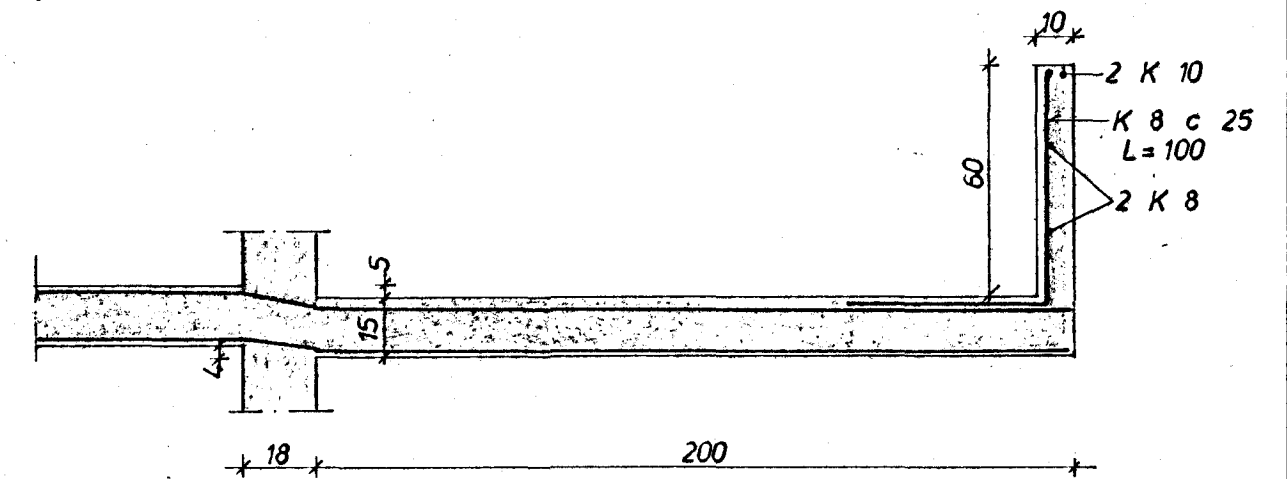


SNID Í ALLAR SVALIR 1:20

JARN SJÁ Á GRUNNMYNDUM.

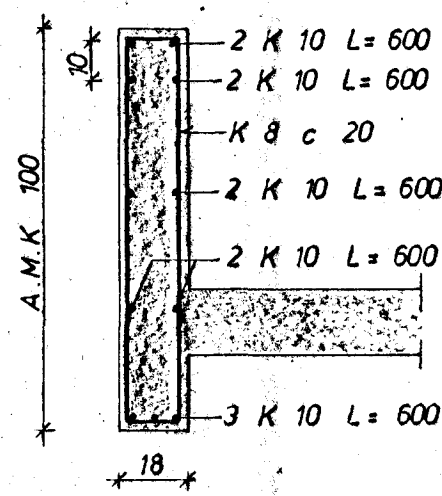


1.2 OG 3 HÆÐ
BITAR YFIR STOFUGLUGGUM 1:20

SNID A

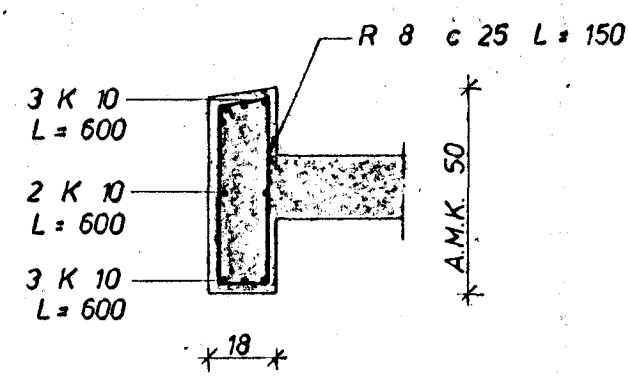


4. HÆÐ

SNID B

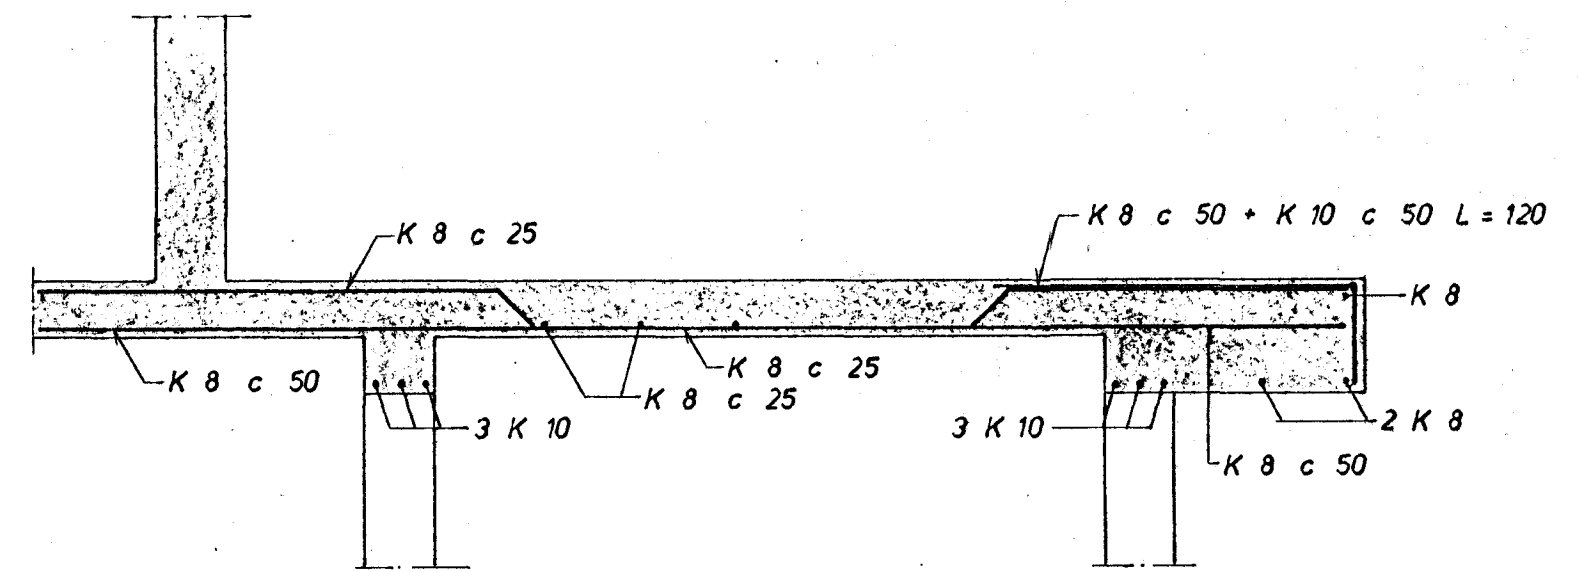

SNID Í ANDDYRI 1:20

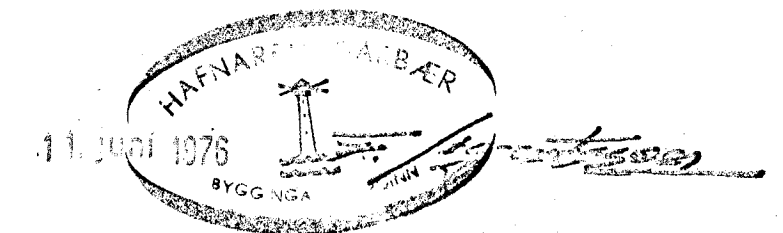

BREIÐVANGUR 20	MÆLIKVARÐI 1:20	VERK 7602	TEIKN NR 1.6
SÉRMYNDIR	Hannað: SB Teiknað: JM	Yfirfarð: Samb: SB	DAGS MAÍ '76.
JÓHANN GUNNAR BERGPÓRSSON VERKFR MVFI STRANDGÖTU 11 — HAFNARFIRÐI — SÍMI 53315	BREYTT		