



GRUNNMYND 1:50

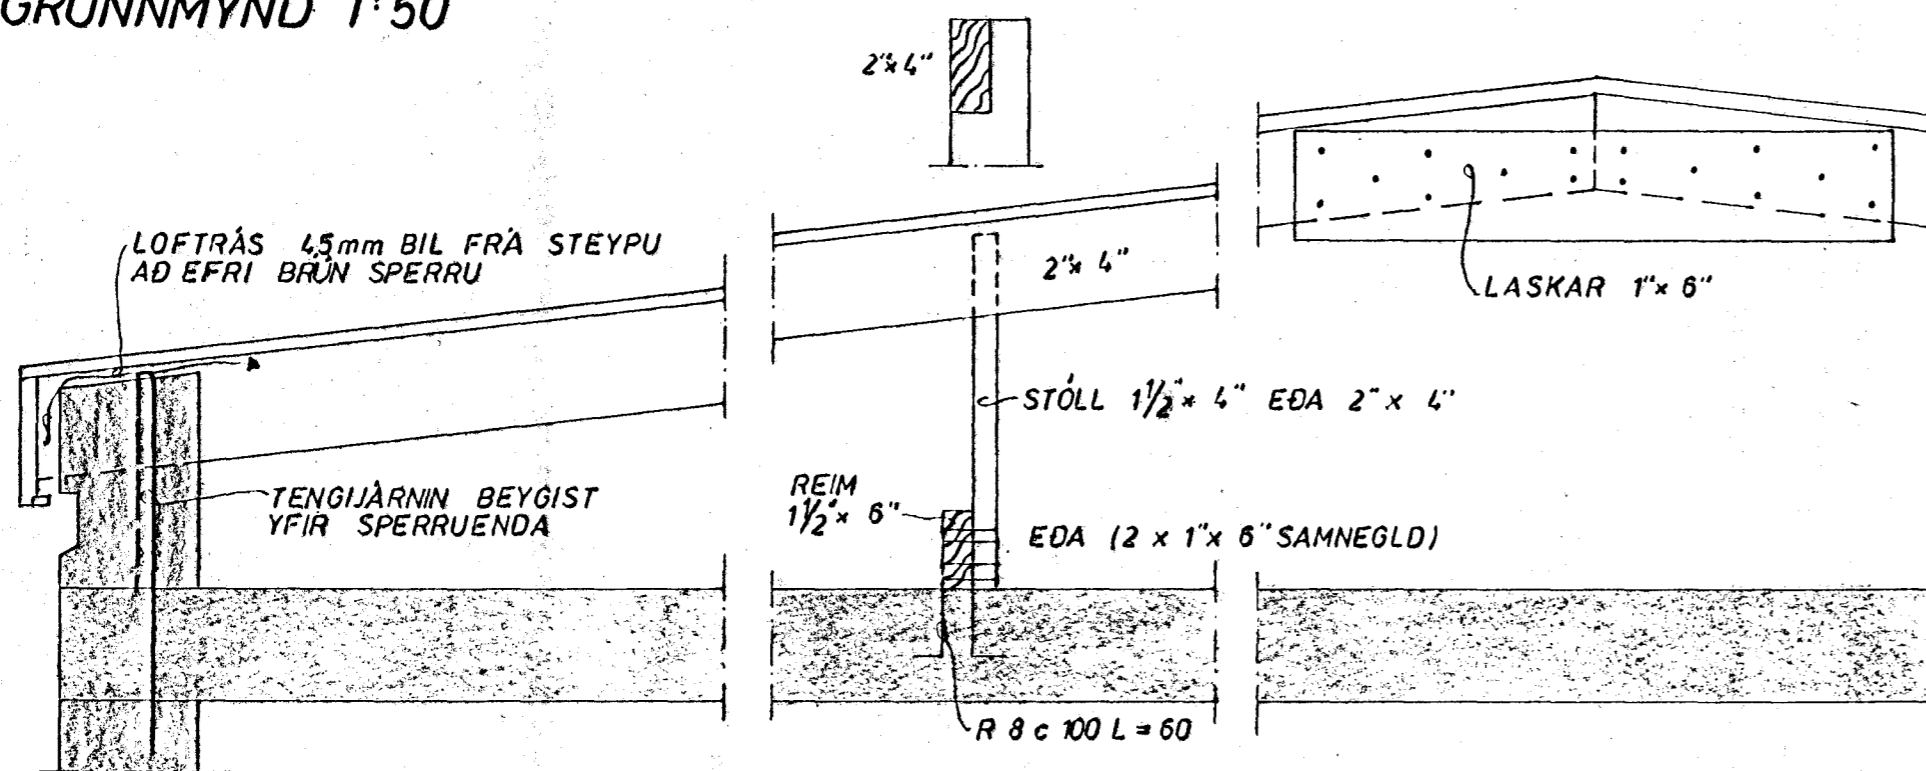

SKYRINGAR:
 SPERRUR OG STÖLA SEM LIGGJA
 Á EDA AD STEYPU SKAL RJÖÐA
 MED FUAVARNAREFNI.
 ALLUR SAUMUR I ÞAKI SKAL VERA
 ZINKHÚÐAÐUR.
 STÖLA SKAL SETJA Á VIXL,
 SINN HVORU MEGIN AD SPERRU.
 2 STK 1" x 6" SAMNEGLD MÄ NOTA I
 STAD 1 1/2" x 6" REIMAR.

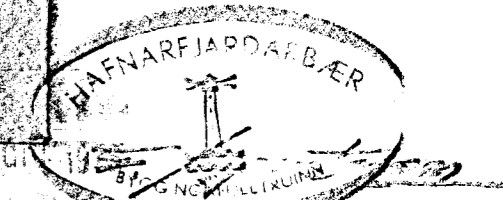

| | | | |
|--|-----------------------------|------------------------------|-----------------|
| BREIÐVANGUR 20, HAFNARFIRÐI | MÆLIKVARDI 1:50 | VERK 7602 | TEIKN NR 1.5 |
| | 1:10 | | |
| ÞAK | Hannað: <i>[Signature]</i> | Yfirfarð: <i>[Signature]</i> | DAGS MAI '76 |
| | Teiknað: <i>[Signature]</i> | Samþ: <i>[Signature]</i> | |
| JÓHANN GUNNAR BERGPÓRSSON VERKFR MVFI | BREYTT | | |
| STRANDGÖTU 11 — HAFNARFIRÐI — SÍMI 53315 | | | |