


snid A-A

Aðaltafla (T) sé JN-117, en
 athuga ber að í töfluna þurfa
 að komast sex 63A kvísl vör,
 160A lekaliði auk níu mæla.
 Greinitöflur séu JBF 112-5.
 Hæð aðaltöflu sé 100 cm en
 hæð greinitaflna sé 160 cm frá
 fullfrágengnu töfli.

nema annars
 sé getið

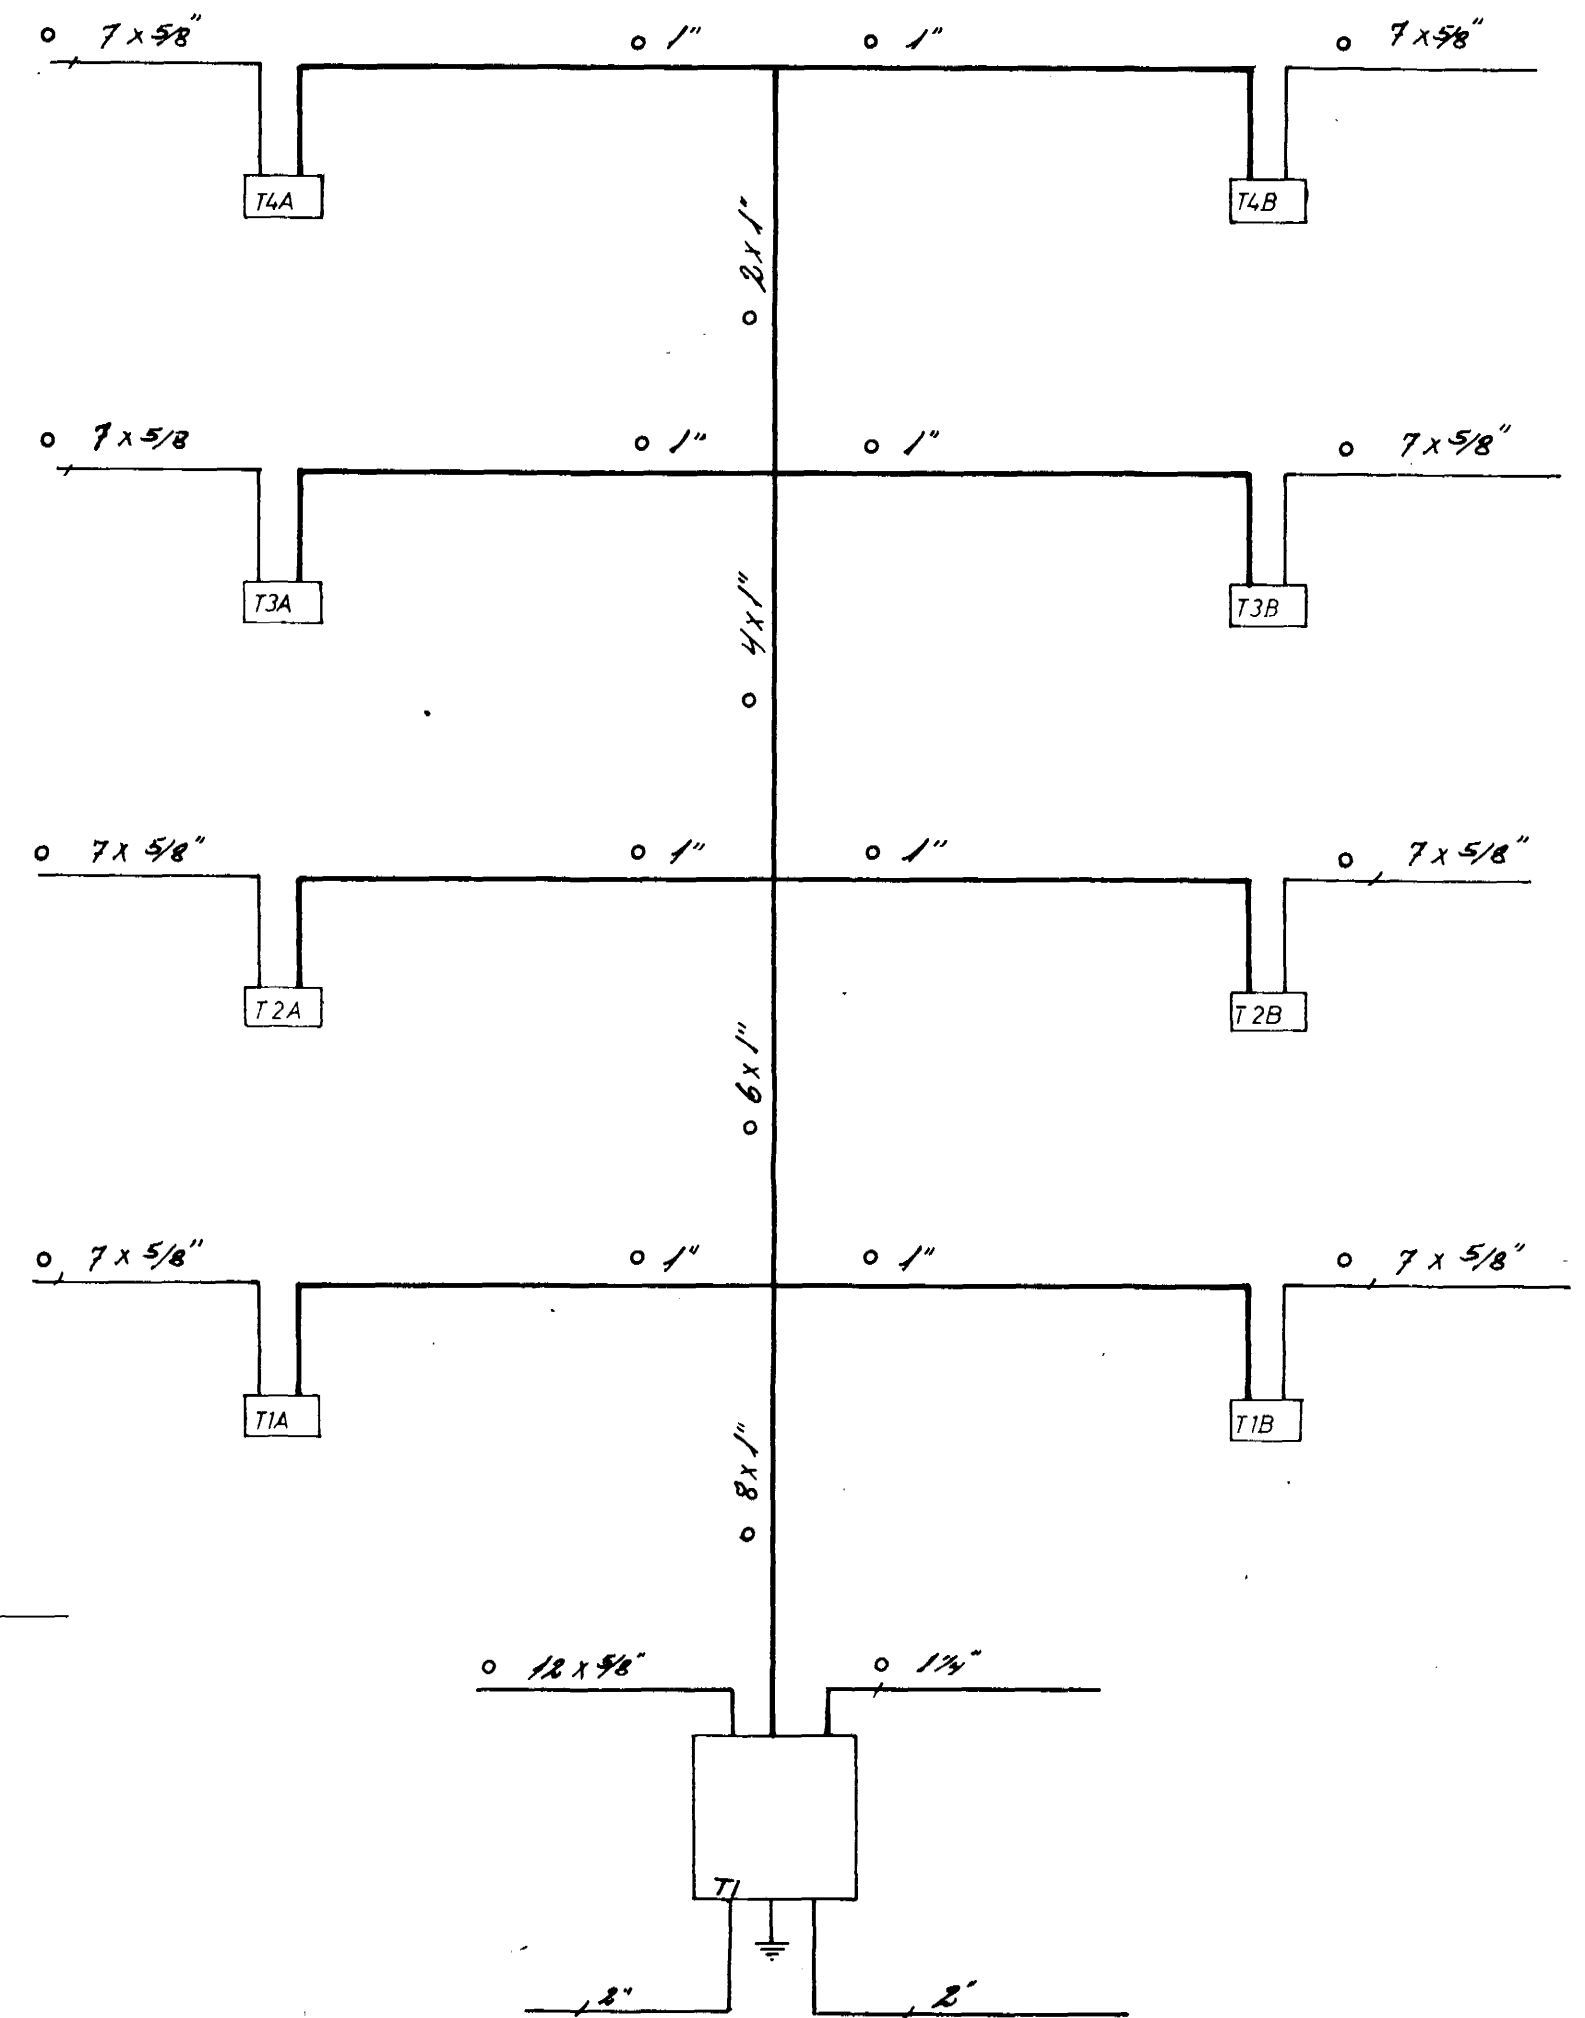

yfirlitsmynd töflur

BREIÐVANGUR 20		verk	no
raflögn		7604	7/8
snid		mál	1:100
yfirlitsmynd töflur		dags	apríl '76
		Guðm. Geir Jónsson	