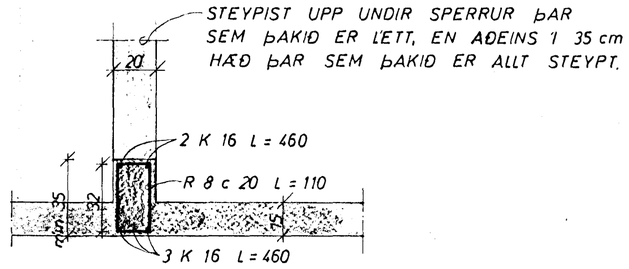

SNIÐ A 1 : 20

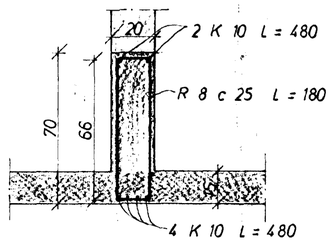

SNIÐ B 1 : 20

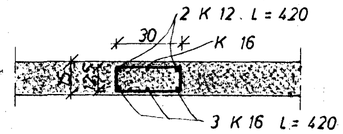

SNIÐ C 1 : 20

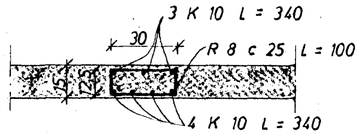

SNIÐ D 1 : 20

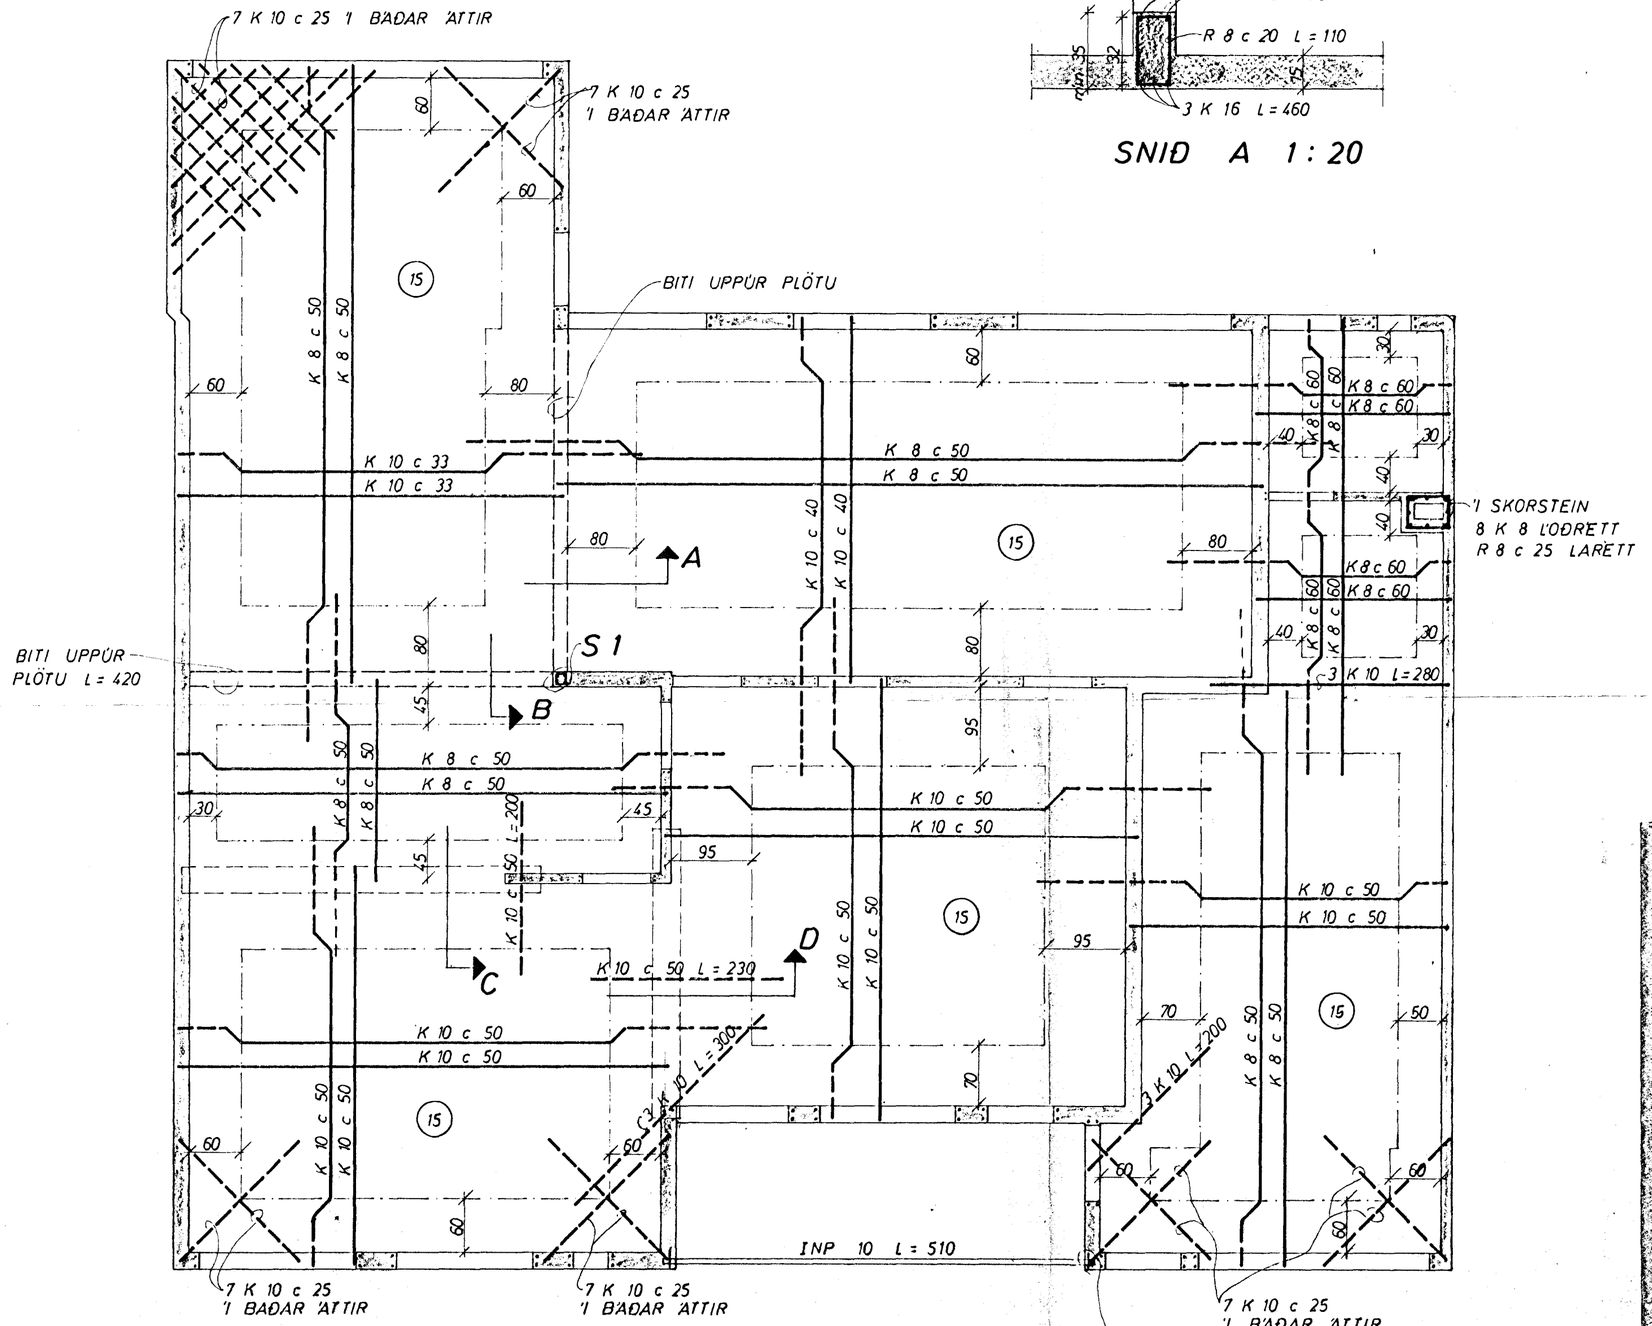

JÁRNAMAGN Í VEGGI PLÖTU OG ÞAK.

R 8 ~ 80 KG
K 8 ~ 450 KG
K 10 ~ 1200 KG
K 12 ~ 10 KG
K 16 ~ 80 KG

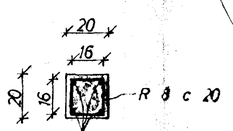

SÚLA 1

HAFNARFJARÐARBÆR
22. apríl 1974
BYGGINGAFULLTRÚINN

SKÝRINGAR:

----- TAKNAR STÁL Í EFRA BORÐI PLÖTU
——— —"— —"— NEÐRA —"— —"—
(15) PLÖTUÞYKKT Í cm.
UPPMEÐ DYRUM OG GLUGGUM KOMI 2 K 10, EINS UNDIR GLUGGUM, EN YFIR 3 K 10, NEMA ANNAÐ SÉ SÝNT JÁRNIN GANGI MINNST 60 cm ÚT FYRIR OP.
Í EFSTU STEYPUSKILI TIL FESTINGAR Á SPÆRRUM R 8 c 20 L = 100.
STEYPA S 160
K MERKIR KAMBSTÁL KS 40
R —"— STEYPUSTYRKTARJÁRN St 37
AÐRAR SKÝRINGAR SJÁ TEIKN. NR.
UM ÞÉTTINGU Á SAMSKEYTINGUM HÚSANNA SJÁ FYRIRMÆLI K.J.SV.

BREIÐVANGUR 21	MÆLIKVARÐI 1 : 50 1 : 20	VERK 7311	TEIKN NR. 2
JÁRNBENT STEINSTEYPA	Hannað: GSB Teiknað: JU	Yfirfarið: Samþ: GSB	DAGS JÚLÍ '73
JÓHANN GUNNAR BERGÞÓRSSON VERKFR MVFÍ KÖLDUKINN 9 - HAFNARFIRÐI - SÍMI 52895	BREYTT		