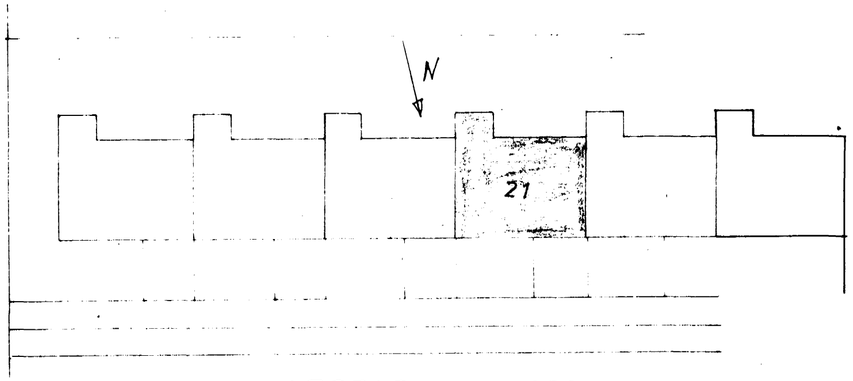

AFSTAÐA 1 : 500

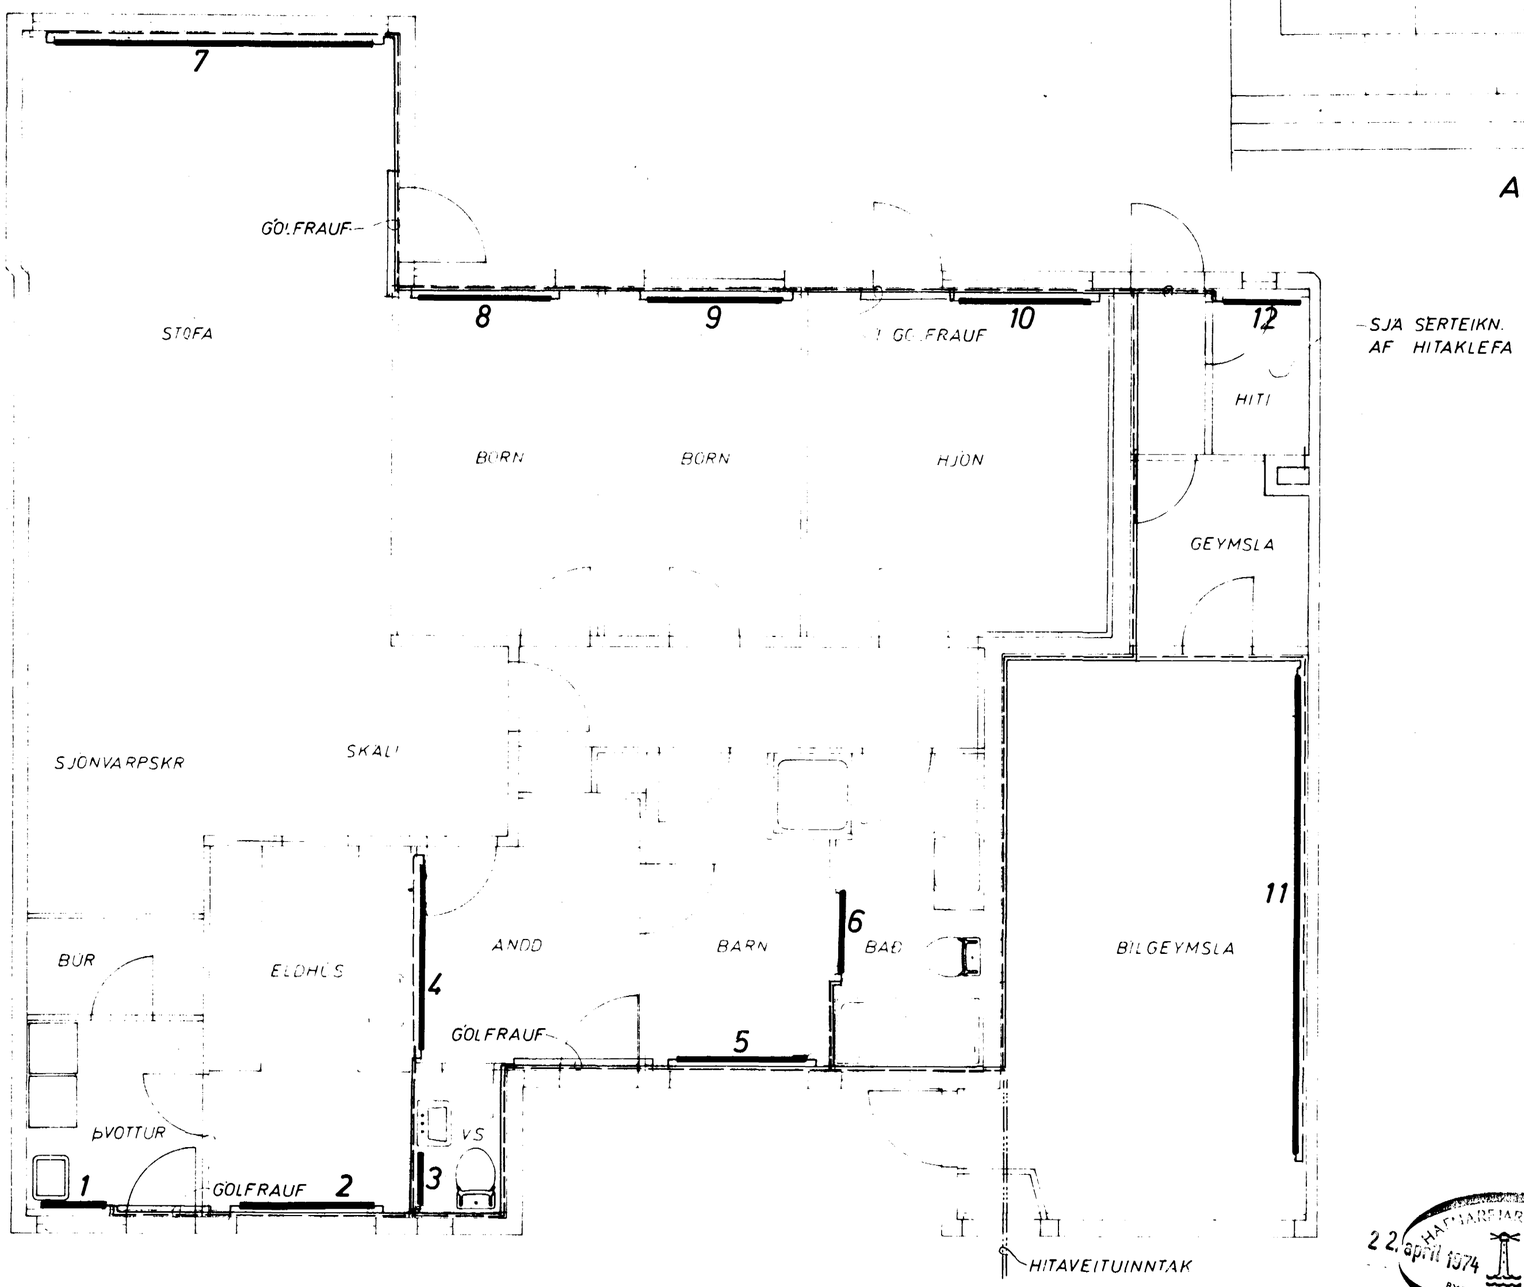

GRUNNMYND 1 : 50

22. apríl 1974
HAFNARFJARÐARKAUPSTAÐUR
BYGGINGAFULLTRÚINN

BREIÐVANGUR 21	MÆLIKVARÐI 1 50 1 : 500	VERK 7311	TEIKN NR 8
HITALÖGN GRUNNMYND	Hannað Teiknað JHB	Yfirfarið Samþ JGB	DAGS JÚLÍ '73
JÓHANN GUNNAR BERGÞÓRSSON VERKFR MVFÍ KÖLDUKINN 9 - HAFNARFIRÐI - SÍMI 52895	BREYTT		