



GRUNNMYND 1:50

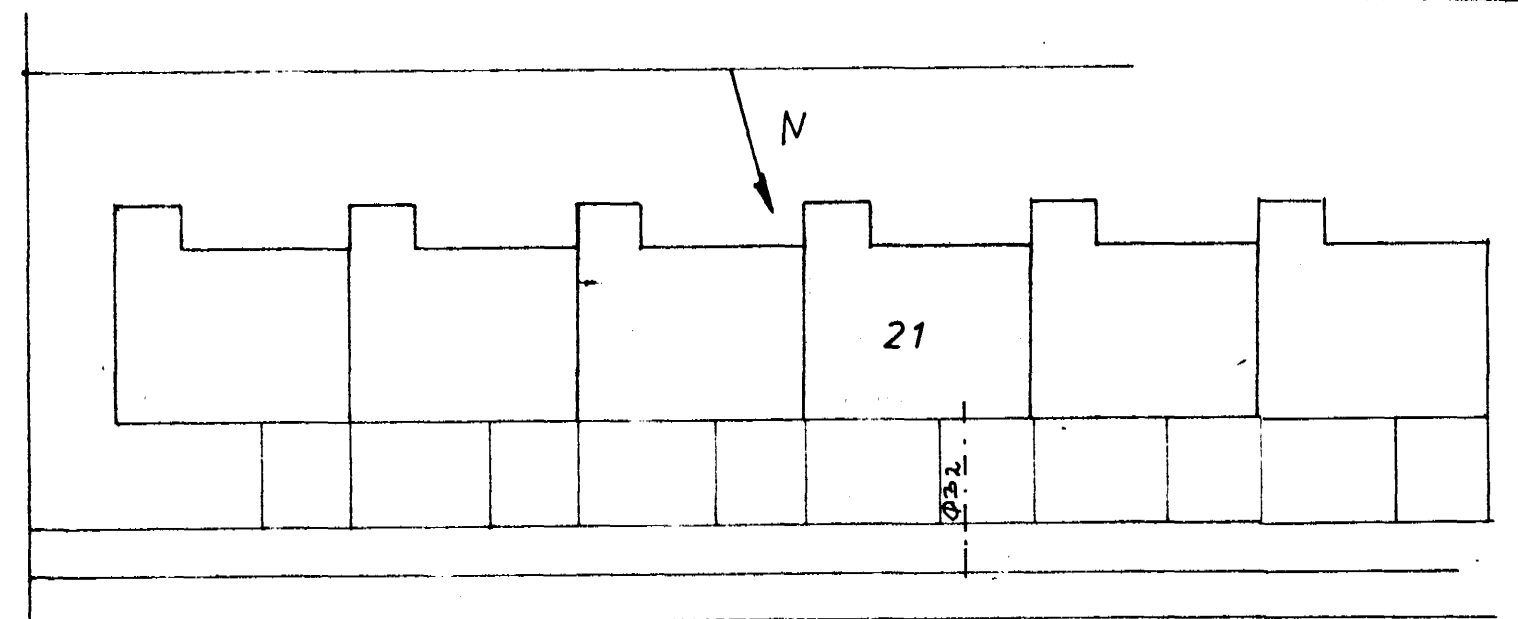

AFSTAÐA 1:500

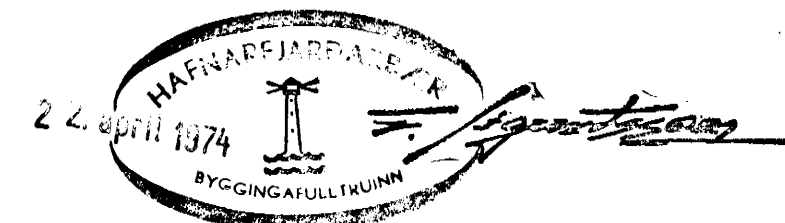

BREIÐVANGUR 21	MÆLIKVARÐI 1:50 1:500	VERK 7311	TEIKN NR 6
VATNSLÖGN GRUNNMYND	Hannað: <i>RS</i> Teiknað: <i>JW</i>	Yfirfarir: Semp: <i>SB</i>	DAGS JÚLÍ '73
JÓHANN GUNNAR BERGPÓRSSON VERKFR MVFÍ KÖLDUKINN 9 - HAFNARFIRÐI - Sími 52895	BREYTT		