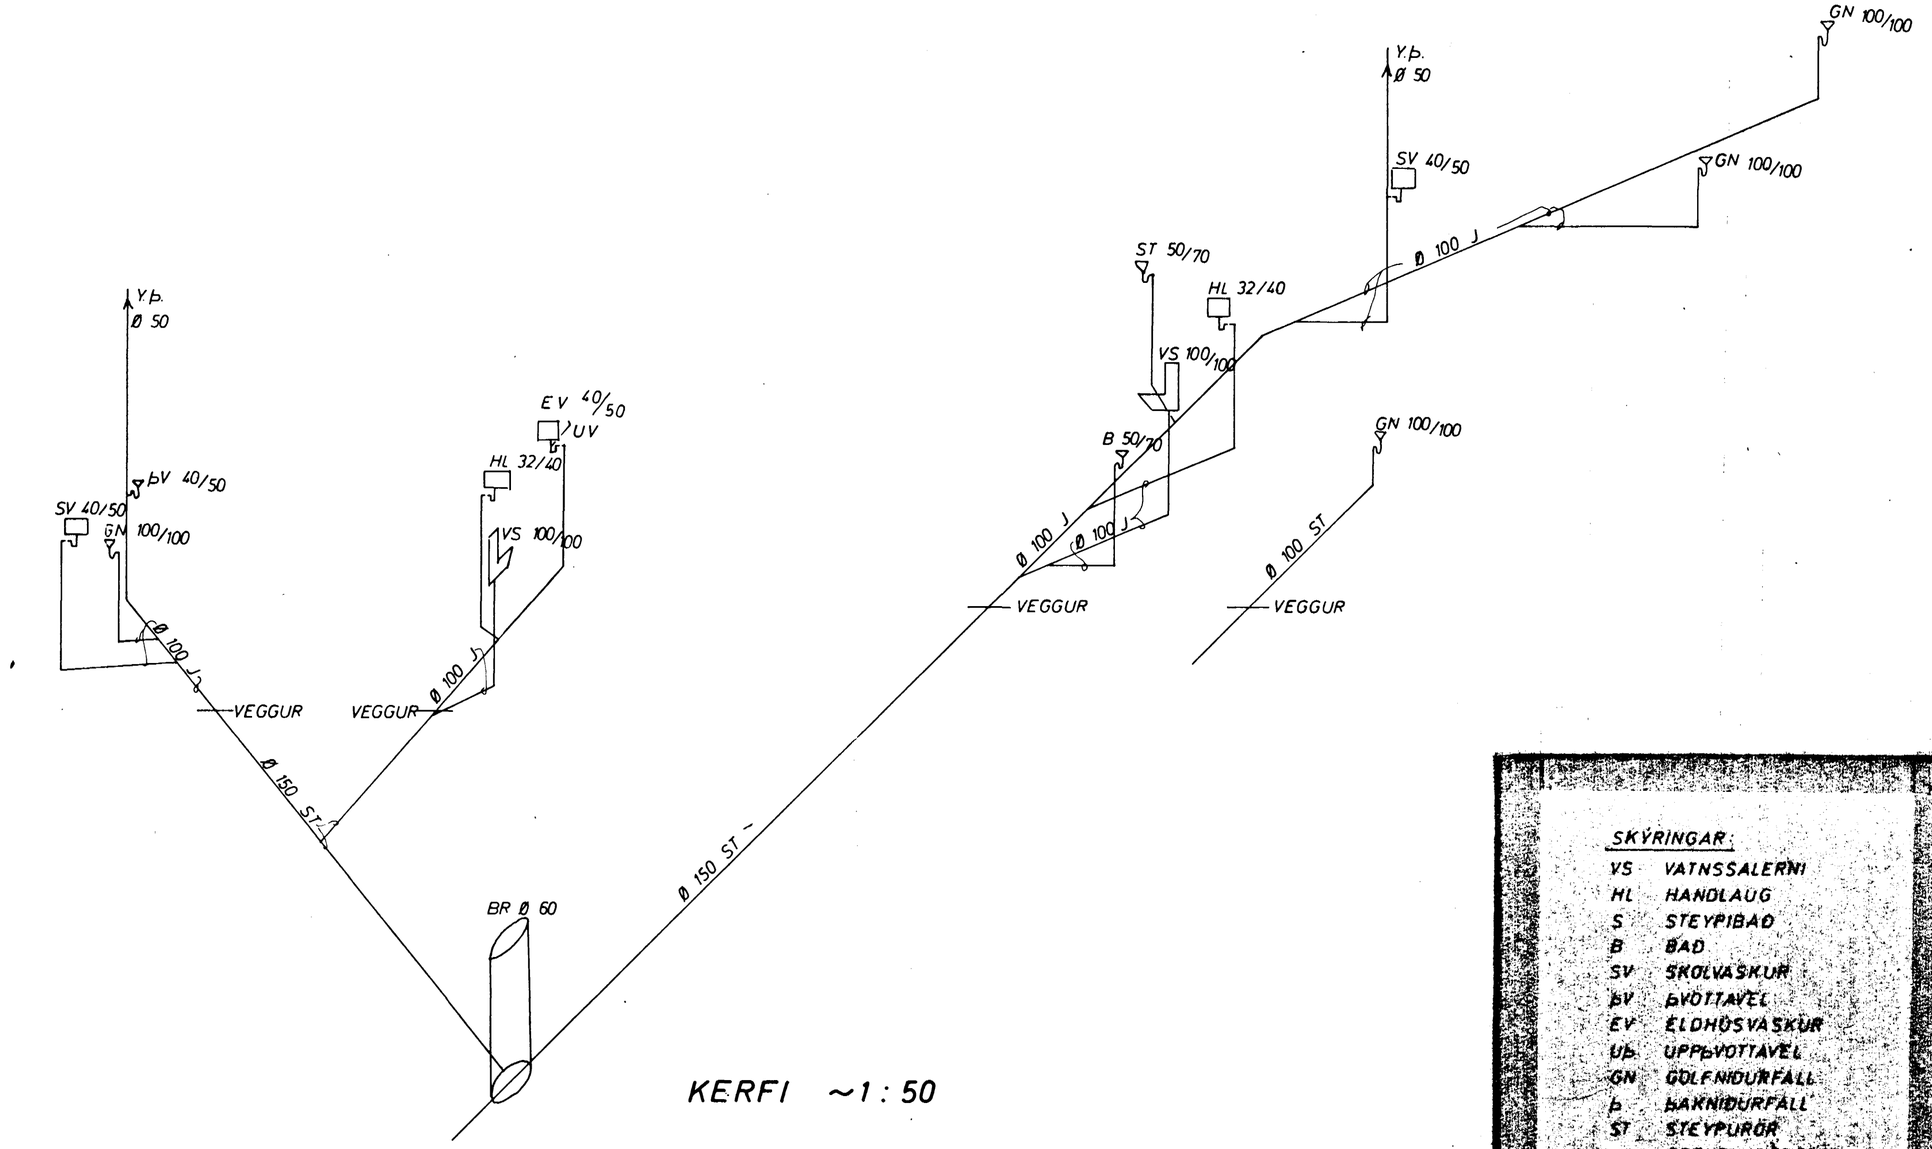

KERFI ~1 : 50

SKÝRINGAR:

VS	VATNSSALERNI
HL	HANDLAUG
S	STEYPIBAÐ
B	BAÐ
SV	SKOLVASKUR
ÞV	ÞVOTTAVEL
EV	ELDHÚSVASKUR
UÞ	UPPÞVOTTAVEL
GN	GÓLFNIÐURFALL
Þ	ÞAKNIÐURFALL
ST	STEYPURÖR
J	STEYPUJÁRNSRÖR
BR	BRUNNUR

HAFNARFJARÐARKAUPSTAÐUR
22. apríl 1974

BREIÐVANGUR 21	MÆLIKVARÐI ~1 : 50	VERK 7311	TEIKN NR 5
FRÁRENNSLISLÖGN KERFI	Hannað: Teiknað: JGB	Yfirfarið: Samþ:	DAGS JÚLÍ '73
JÓHANN GUNNAR BERGÞÓRSSON VERKFR MVFÍ KÖLDUKINN 9 - HAFNARFIRÐI - SÍMI 52895	BREYTT		